



**Общество с ограниченной ответственностью
«Газпром проектирование»**

**Заказчик – ПАО «Газпром»
(Агент – ООО «Газпром инвест»)**

**«Утверждено
приказом Минэнерго России
от «20» февраля 2024г. № 46тд»**

**ДОКУМЕНТАЦИЯ ПО ПЛАНИРОВКЕ ТЕРРИТОРИИ
Проект планировки и межевания территории**

**«ГАЗОПРОВОД – ОТВОД ОТ МГ САХАЛИН – ХАБАРОВСК –
ВЛАДИВОСТОК ДО ГОСУДАРСТВЕННОЙ ГРАНИЦЫ КНР»**

**Этап 2. Участок газопровода-отвода от ГИС
до государственной границы с КНР**

**ТОМ 5
Проект межевания территории. Графическая часть**



Общество с ограниченной ответственностью
«Газпром проектирование»

Заказчик – ПАО «Газпром»
(Агент – ООО «Газпром инвест»)

ДОКУМЕНТАЦИЯ ПО ПЛАНИРОВКЕ ТЕРРИТОРИИ

Проект планировки и межевания территории

**«ГАЗОПРОВОД – ОТВОД ОТ МГ САХАЛИН – ХАБАРОВСК –
ВЛАДИВОСТОК ДО ГОСУДАРСТВЕННОЙ ГРАНИЦЫ КНР»**

**Этап 2. Участок газопровода-отвода от ГИС
до государственной границы с КНР**

ТОМ 5

Проект межевания территории. Графическая часть

Главный инженер
Нижегородского филиала

Главный инженер проекта



Д.Г. Репин

Д.В. Столоногов



АКЦИОНЕРНОЕ ОБЩЕСТВО «ДОНГИС»

Юр. адрес: 344038 г. Ростов-на-Дону, пр. Михаила Нагибина, д. 14А, офис 37А
ИНН 6161094522/КПП616101001

Тел. +7 (863) 322-02-82,
факс: +7 (863) 227-14-49,

Internet: ofman@don-gis.ru

Заказчик - ООО «Газпром инвест»

ДОКУМЕНТАЦИЯ ПО ПЛАНИРОВКЕ ТЕРРИТОРИИ Проект планировки и межевания территории

**«ГАЗОПРОВОД – ОТВОД ОТ МГ САХАЛИН – ХАБАРОВСК –
ВЛАДИВОСТОК ДО ГОСУДАРСТВЕННОЙ ГРАНИЦЫ КНР»**

**Этап 2. Участок газопровода-отвода от ГИС
до государственной границы с КНР**

**ТОМ 5
Проект межевания территории. Графическая часть**

Управляющий
АО «ДОНГИС»



А.А. Короткий

Ведущий специалист

Назаренко Я.В.

Обозначение	Наименование	Примечание
0471.011.П.2/0.1153-ПЗ2.4.5-С	Содержание тома 5	3
0471.011.П.2/0.1153-ПЗ2.4-СД	Состав документации по планировке территории	4
0471.011.П.2/0.1153-ПЗ2.4.5-ГЧ	Графическая часть	5-12
0471.011.П.2/0.1153-ПЗ2.4.5-КМ	Ведомость картографических материалов	13

Согласовано		
Инв. №		

						0471.011.П.2/0.1153-ПЗ2.4.5-С			
Изм.	Колуч.	Лист	№ док.	Подпись	Дата				
Разработал	Назаренко Я.В.				10.2023	Содержание тома 5	Стадия	Лист	Листов
							П	1	1
							АО «ДОНГИС»		


Состав документации по планировке территории

Номер тома	Обозначение	Наименование документа	Примечания
Том 1	0471.011.П.2/0.1153-ПЗ2.4.1	Проект планировки территории. Графическая часть	-
Том 2	0471.011.П.2/0.1153-ПЗ2.4.2	Положение о размещении линейных объектов	-
Том 3	0471.011.П.2/0.1153-ПЗ2.4.3	Материалы по обоснованию проекта планировки территории. Графическая часть	-
Том 4	0471.011.П.2/0.1153-ПЗ2.4.4	Материалы по обоснованию проекта планировки территории. Пояснительная записка	-
Том 5	0471.011.П.2/0.1153-ПЗ2.4.5	Проект межевания территории. Графическая часть	-
Том 6	0471.011.П.2/0.1153-ПЗ2.4.6	Проект межевания территории. Текстовая часть	-
Том 7	0471.011.П.2/0.1153-ПЗ2.4.7	Материалы по обоснованию проекта межевания территории. Графическая часть	-
Том 8	0471.011.П.2/0.1153-ПЗ2.4.8	Материалы по обоснованию проекта межевания территории. Пояснительная записка	-

Обозначение	Наименование	Примечание
0471.011.П.2/0.1153-ПЗ2.4.5	Чертеж межевания территории	-

Согласовано			
Инв. №			

						0471.011.П.2/0.1153-ПЗ2.4.5		
Изм.	Колуч.	Лист	№ док.	Подпись	Дата			
Разработал		Назаренко Я.В.			10.2023	Ведомость документов графической части		
						Стадия	Лист	Листов
						П	1	1
						АО «ДОНГИС»		

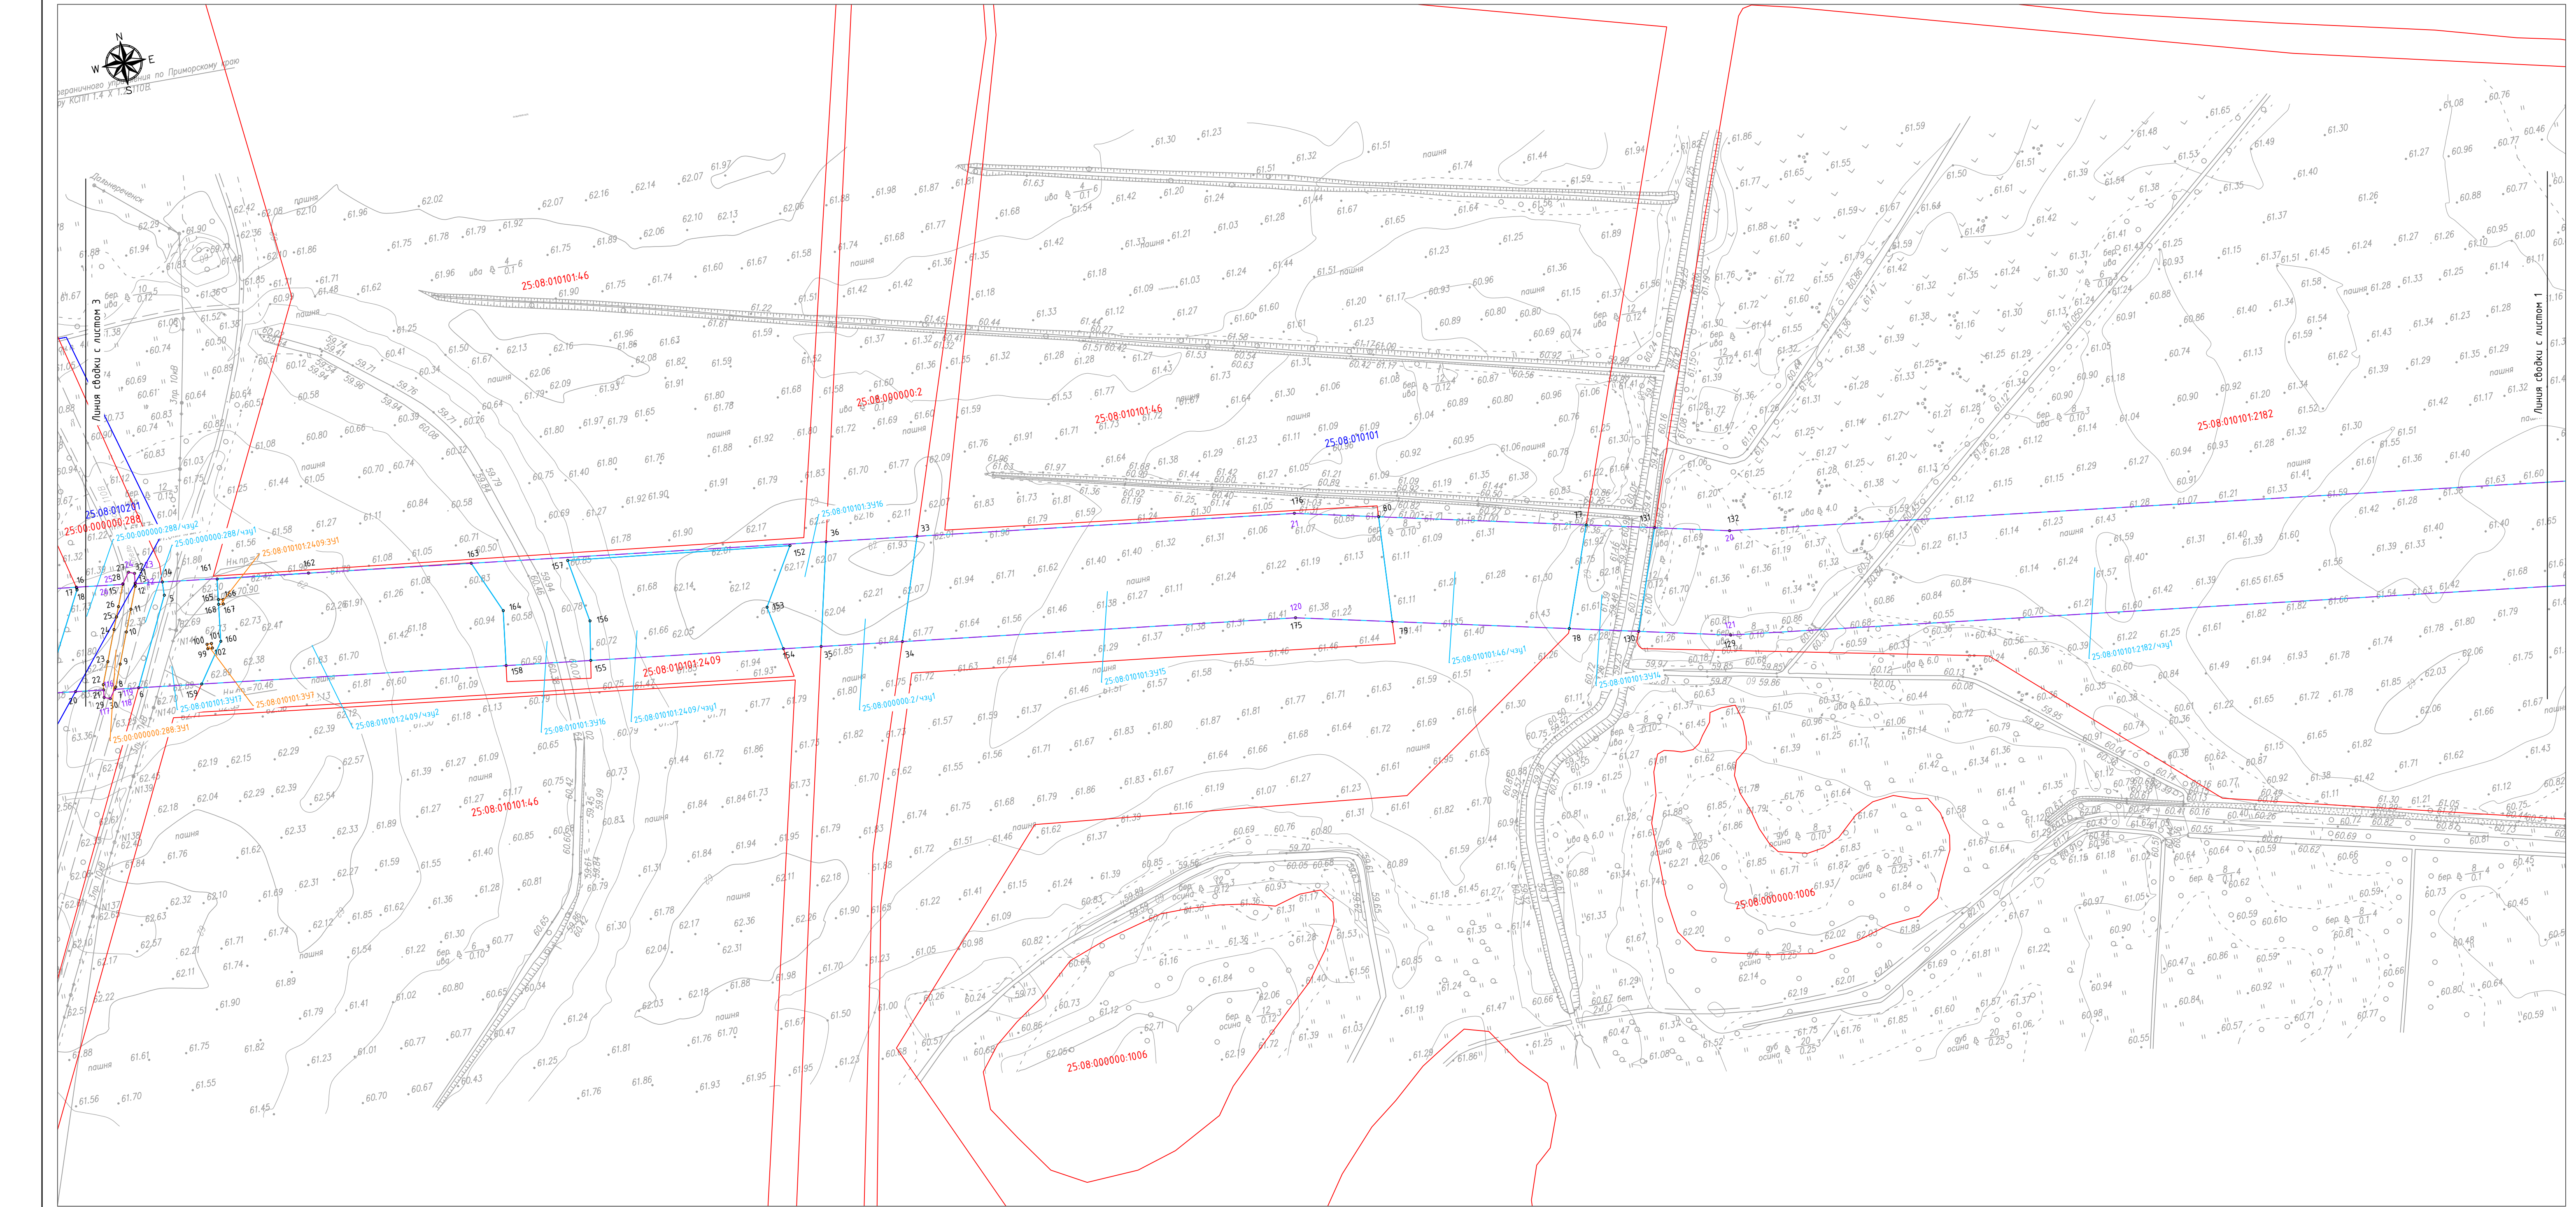

УСЛОВНЫЕ ОБОЗНАЧЕНИЯ:

ТЕРРИТОРИЯ В ГРАНИЦАХ ПРОЕКТИРОВАНИЯ:

- 25.08.010101 --- границы территории, применительно к которой осуществляется подготовка проекта межевания территории
- 25.08.010101 --- границы и номера кадастровых кварталов, по данным единого государственного реестра недвижимости
- 25.08.010101 --- границы муниципальных образований
- 25.08.01012182 --- границы и кадастровые номера существующих земельных участков, по данным государственного реестра недвижимости, в том числе изменяемых земельных участков

ПРОЕКТИРУЕМЫЕ ОБЪЕКТЫ:

- 25.08.0101012182/чзп1 --- границы и обозначения образуемых земельных участков/частей земельных участков на период строительства объекта
- 25.08.0101012182/391 --- границы и обозначения образуемых земельных участков на период эксплуатации объекта
- 1 --- поворотные точки границ образуемых земельных участков/частей земельных участков
- 1 --- поворотные точки границ территории, применительно к которой осуществляется подготовка проекта межевания территории


Примечания:

1. Топографическая съемка выполнена спутниковыми геодезическими определениями методом RTK в ноябре 2022 г. АО "ДОНГИС".
2. В соответствии с п. 11 ст. 1 Градостроительного кодекса Российской Федерации красные линии – линии, которые обозначают границы территорий общего пользования и подлежат установлению, изменению или отмене в документации по планировке территории, а также согласно п. 12 ст. 1 Градостроительного кодекса Российской Федерации территориями общего пользования являются территории, которыми беспрепятственно пользуются неограниченный круг лиц (в том числе площади, улицы, проезды, набережные, береговые полосы водных объектов общего пользования, скверы, бульвары), принимая во внимание, что земельные участки, предназначенные для размещения объекта, не относятся к территориям (земельным участкам) общего пользования, образование территорий общего пользования настоящим проектом не предусматривается.
3. Границы земельных участков, образование которых предусмотрено схемой расположения земельного участка или земельных участков на кадастровом плане территории, срок действия которой не истек, на проектируемой территории отсутствуют.
4. Земельные участки, в отношении которых предполагается резервирование и (или) изъятие для государственных или муниципальных нужд на проектируемой территории не отображены в связи с их отсутствием.

Система координат МСК 25, зона 2
Система высот Балтийская 1977 года

									04.71011.П.2/0.1153-П32.4.5
									«Газопровод-отвод от МГ Сахалин – Хабаровск – Владивосток» до государственной границы КНР» Этап 2. Участок газопровода-отвода от ГИС до государственной границы с КНР
Изм.	Кол.уч.	Лист	№ док.	Подпись	Дата				
Разработал	Назаренко Я.В.			<i>И.И.И.</i>	10.23				Проект межевания территории. Графическая часть
									Стадия Лист Листов
									П 2 7
									Чертеж межевания территории, М 1:2000
									АО «ДОНГИС»

ГОСТ А1 (594х841)

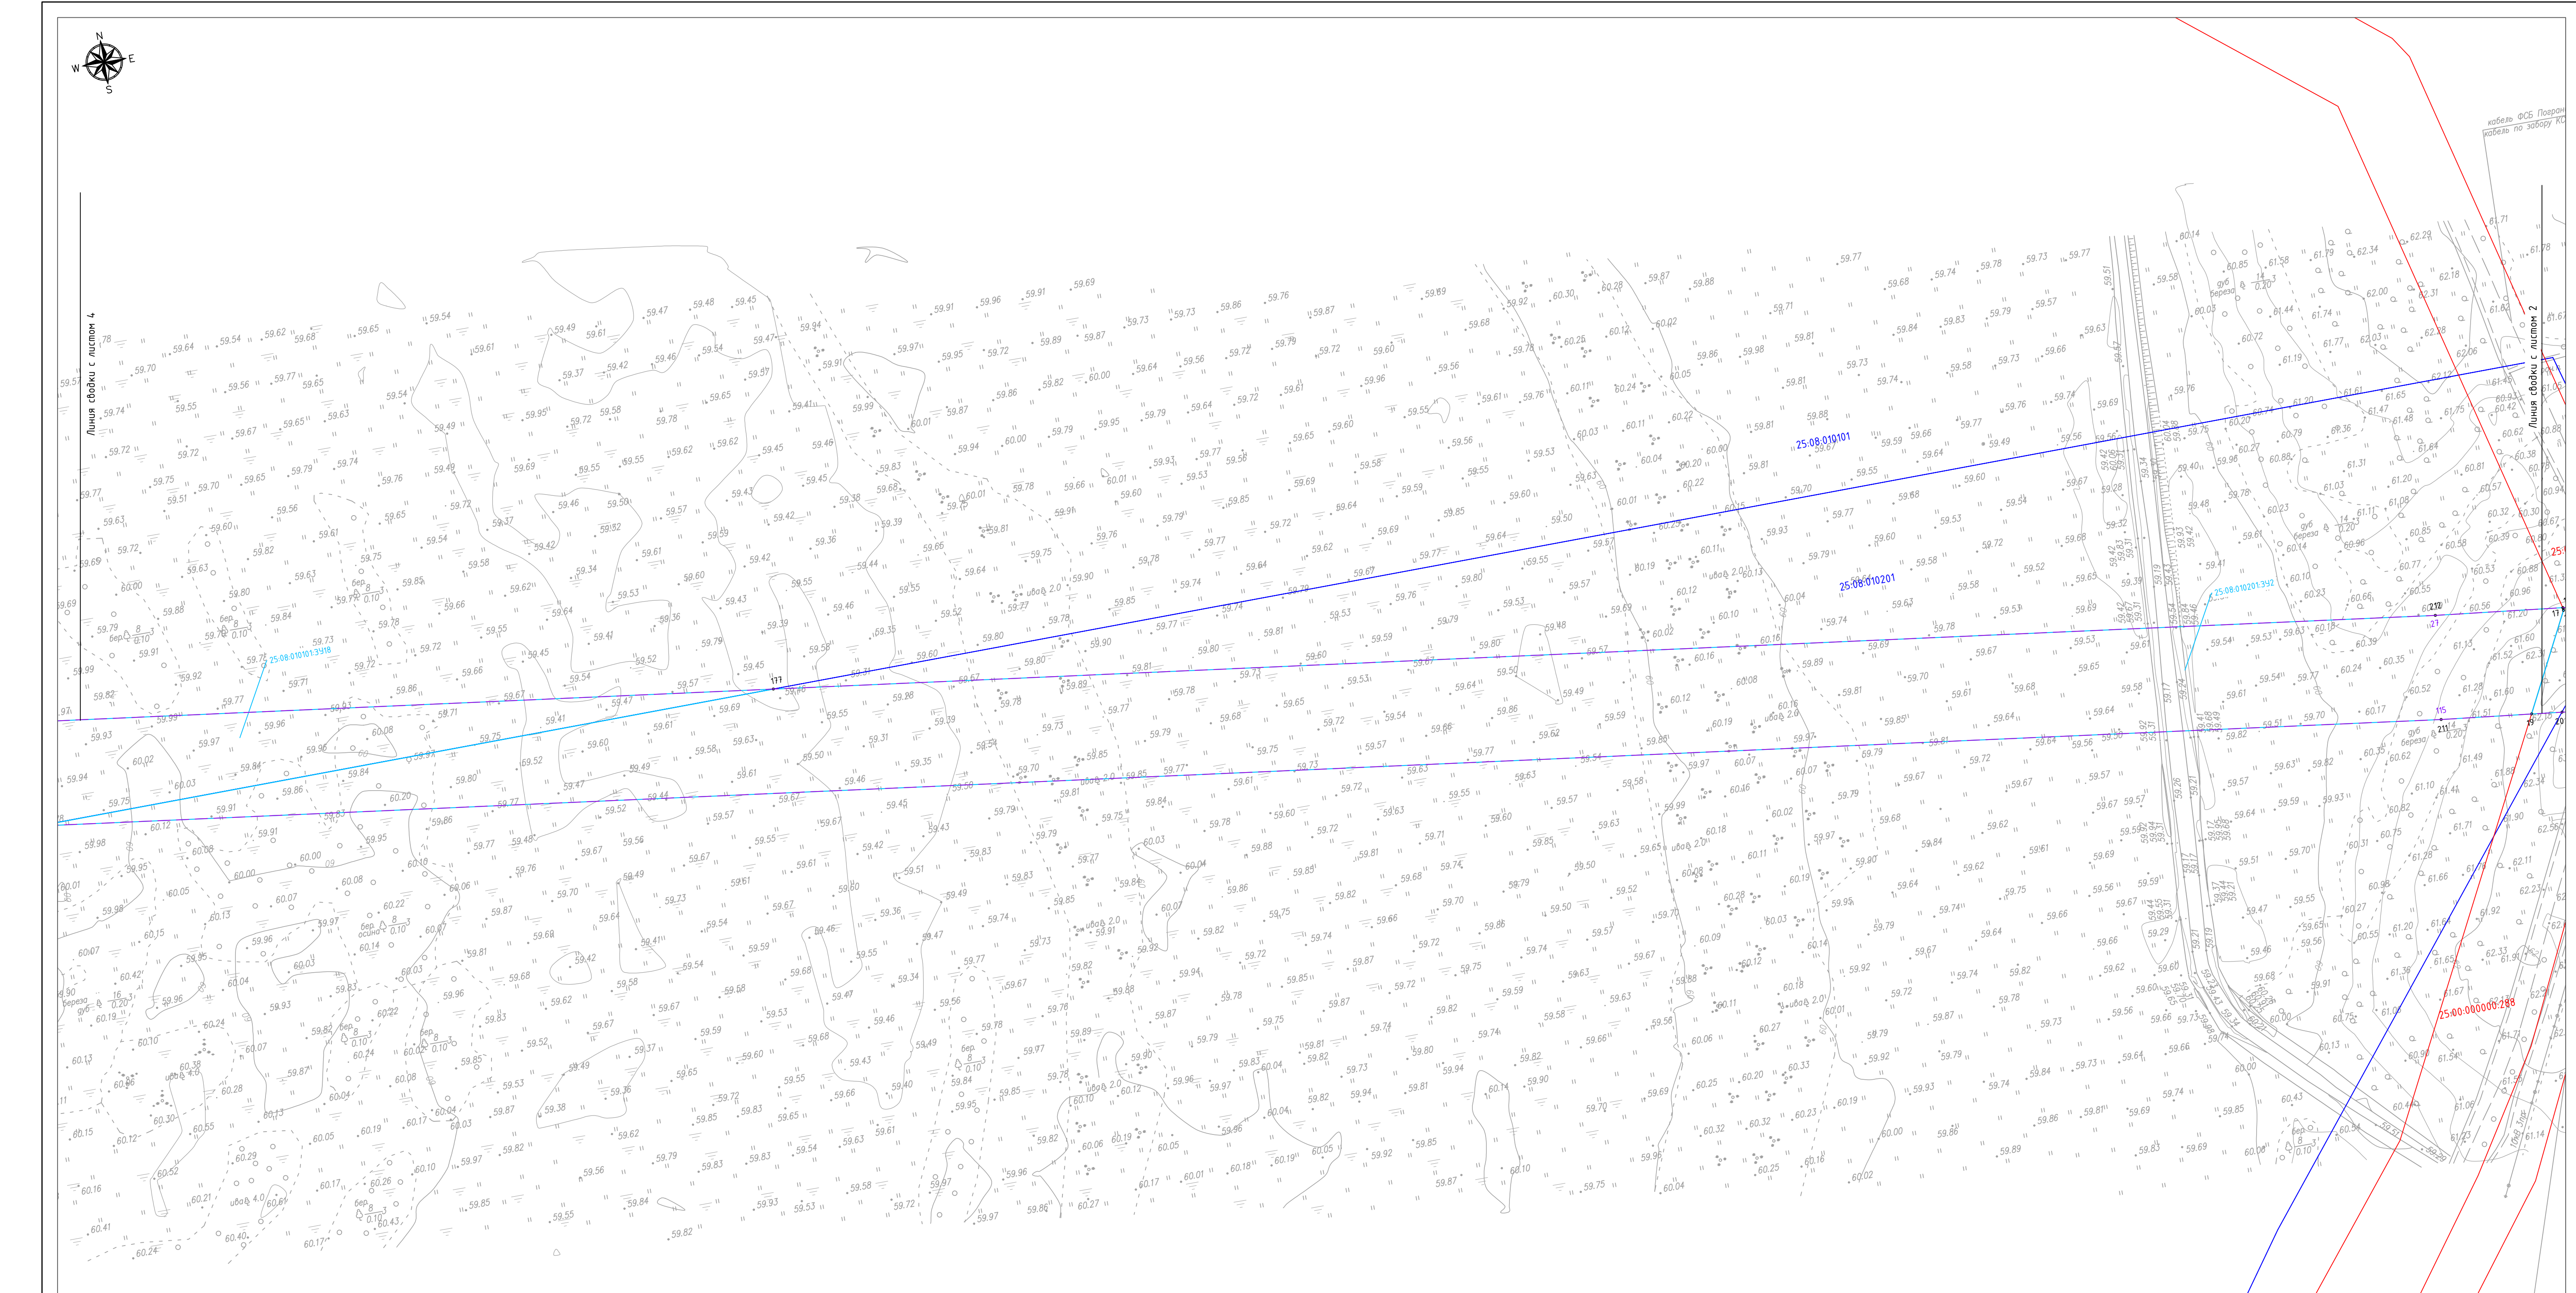

УСЛОВНЫЕ ОБОЗНАЧЕНИЯ:


ТЕРРИТОРИЯ В ГРАНИЦАХ ПРОЕКТИРОВАНИЯ:

- 25-08.010101 - границы территории, применительно к которой осуществляется подготовка проекта межевания территории
- 25-08.010101.2182 - границы и номера кадастровых кварталов, по данным единого государственного реестра недвижимости
- 25-08.010101.2182 - границы муниципальных образований
- 25-08.010101.2182 - границы и кадастровые номера существующих земельных участков, по данным государственного реестра недвижимости, в том числе изменяемых земельных участков

ПРОЕКТИРУЕМЫЕ ОБЪЕКТЫ:

- 25-08.010101.2182/чзп1 - границы и обозначения образуемых земельных участков/частей земельных участков на период строительства объекта
- 25-08.010101.2182.391 - границы и обозначения образуемых земельных участков на период эксплуатации объекта
- 1 - поворотные точки границ образуемых земельных участков/частей земельных участков
- 1 - поворотные точки границ территории, применительно к которой осуществляется подготовка проекта межевания территории


СХЕМА РАСПОЛОЖЕНИЯ ЛИСТОВ

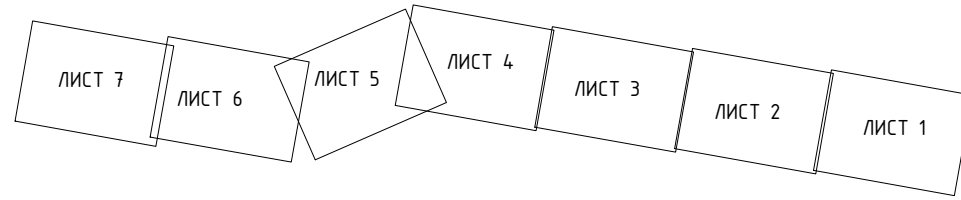

Примечания:
1. Топографическая съемка выполнена спутниковыми геодезическими определениями методом RTK в ноябре 2022 г. АО "ДОНГИС".
2. В соответствии с п. 11 ст. 1 Градостроительного кодекса Российской Федерации красные линии – линии, которые обозначают границы территорий общего пользования и подлежат установлению, изменению или отмене в документации по планировке территории, а также согласно п. 12 ст. 1 Градостроительного кодекса Российской Федерации территориями общего пользования являются территории, которыми беспрепятственно пользуется неограниченный круг лиц (в том числе площади, улицы, проезды, набережные, береговые полосы водных объектов общего пользования, скверы, бульвары), принята во внимание, что земельные участки, предназначенные для размещения объекта, не относятся к территориям (земельным участкам) общего пользования, образование территорий общего пользования настоящим проектом не предусматривается.
Таким образом красные линии проектом планировки территории не устанавливались, а так же номера характерных точек устанавливаемых красных линий не были включены в состав документации по планировке территории (В соответствии с п.12(В) Постановления Правительства РФ от 12.05.2017 г. №564).
Проект межевания территории не предусматривается утверждение, либо изменение красных линий. Таким образом, линии отступа от красных линий данным проектом не разрабатывались.
3. Границы земельных участков, образование которых предусмотрено схемой расположения земельного участка или земельных участков на кадастровом плане территории, срок действия которой не истек, на проектируемой территории отсутствуют.
4. Земельные участки, в отношении которых предполагается резервирование и (или) изъятие для государственных или муниципальных нужд на проектируемой территории не отображены в связи с их отсутствием.

Система координат МСК 25, зона 2						04.71.011П.2/0.1153-П32.4.5			
Система высот Балтийская 1977 года						«Газопровод-отвод от МГ Сахалин – Хабаровск – Владивосток» до государственной границы КНР» Этап 2. Участок газопровода-отвода от ГИС до государственной границы с КНР			
Изм.	Колуч	Лист	№ док.	Подпись	Дата				
Разработал	Назаренко Я.В.	<i>Я.В. Назаренко</i>	10	23		Проект межевания территории. Графическая часть		Стация П	Лист 3 Листов 7
						Чертеж межевания территории, М 1:2000		АО «ДОНГИС»	

Взят изд. N	
Подп. и дата	
Мас. и подл.	

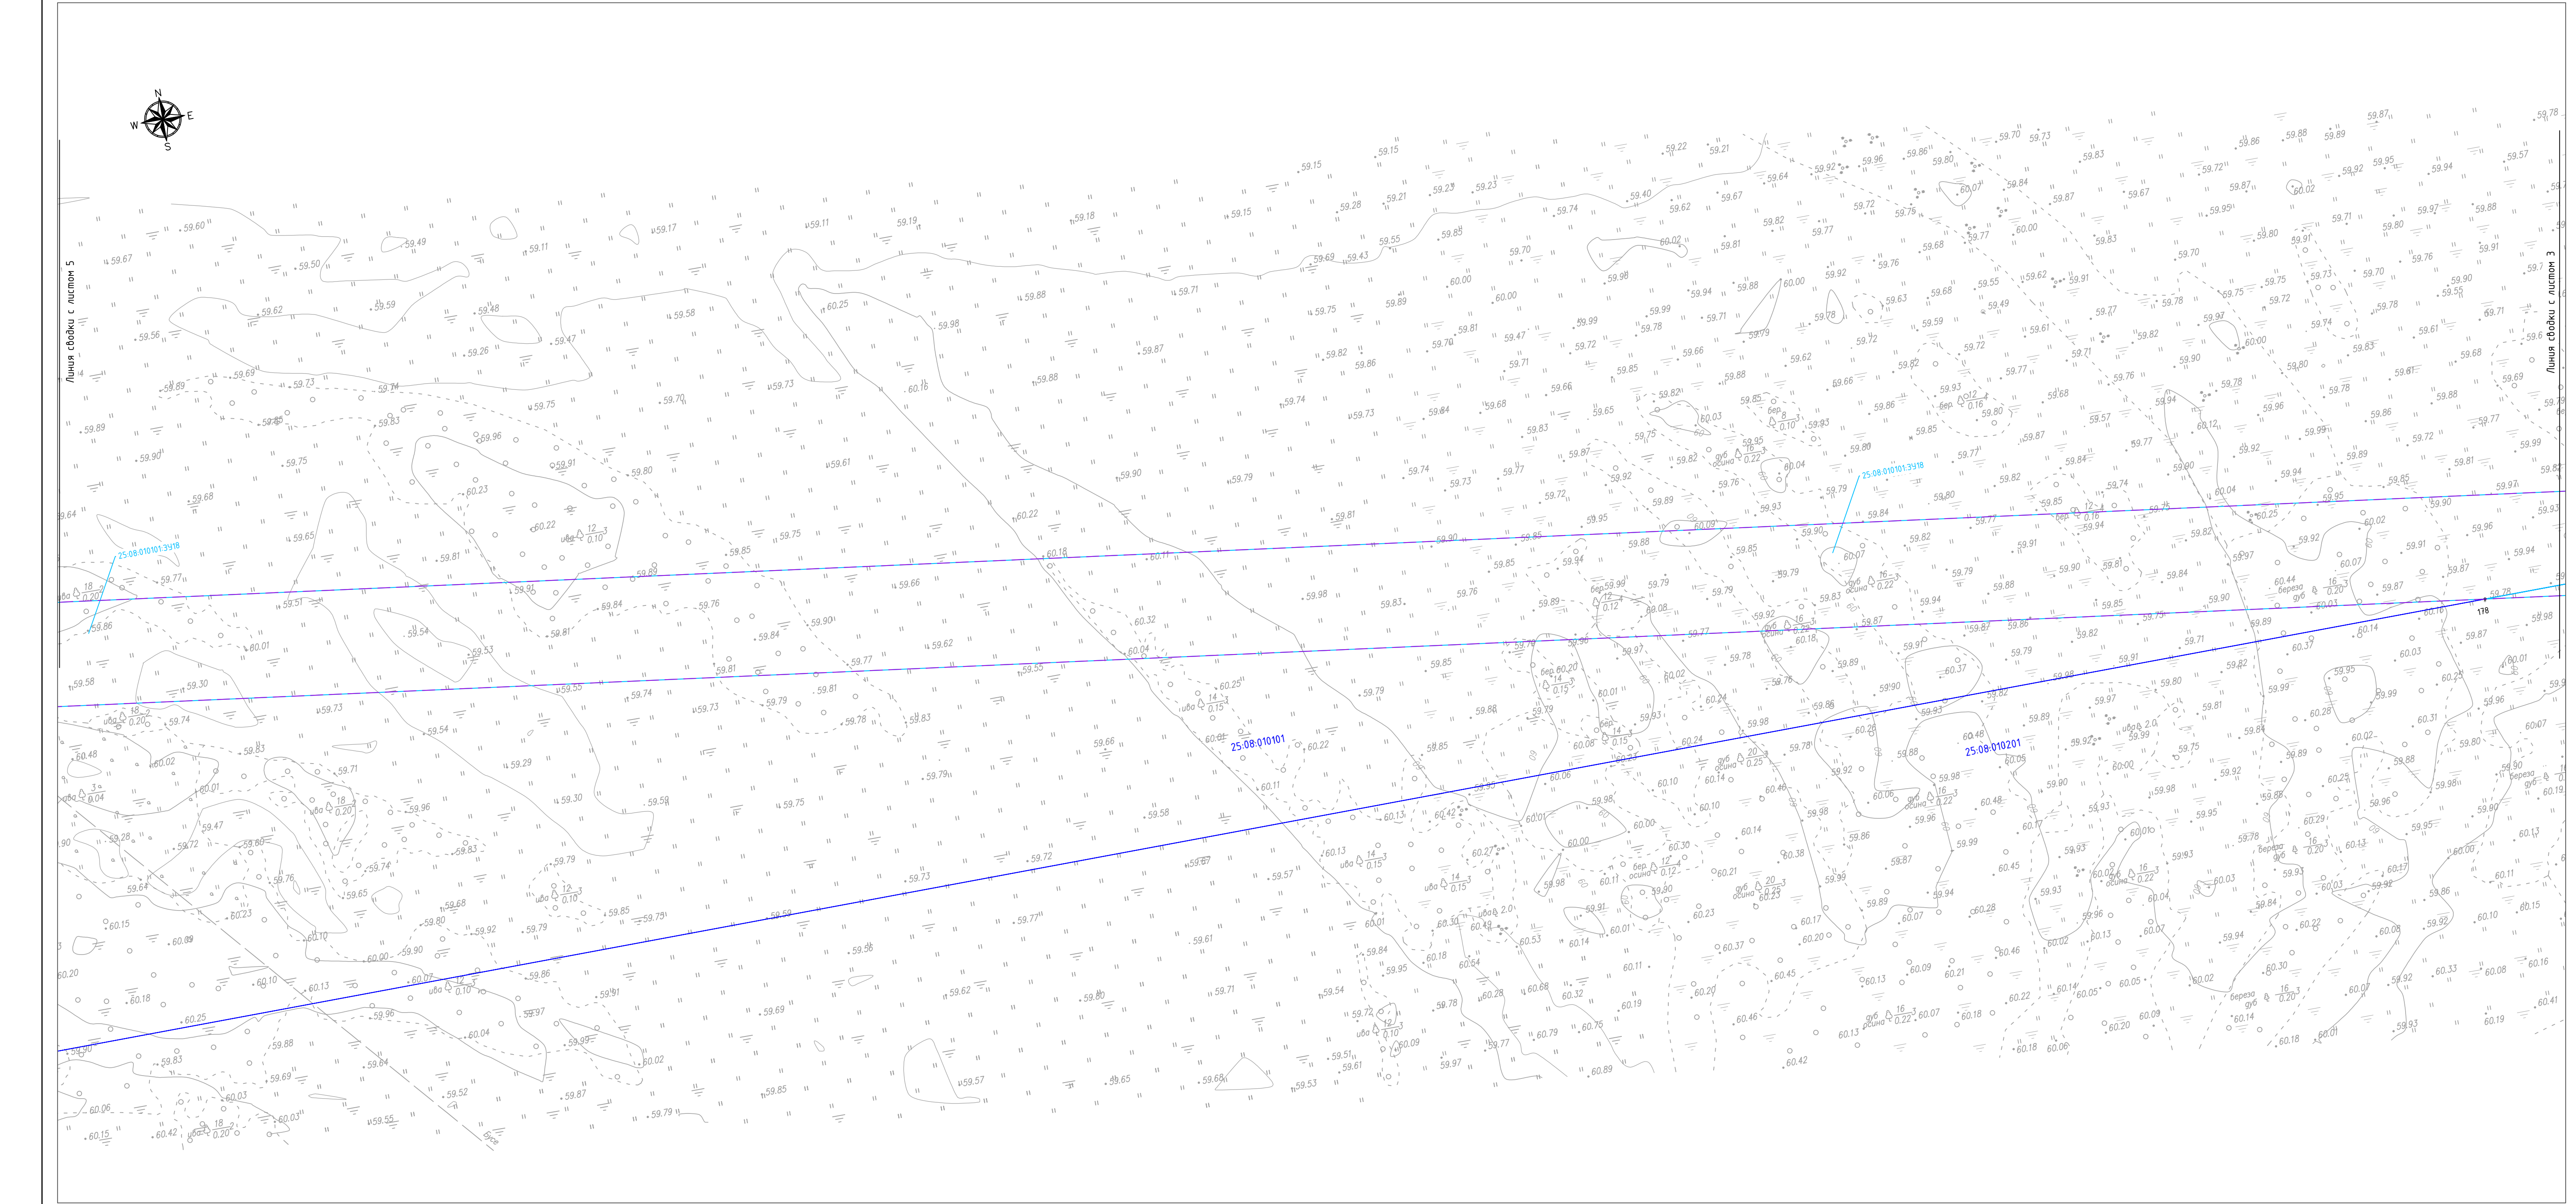

УСЛОВНЫЕ ОБОЗНАЧЕНИЯ:

ТЕРРИТОРИЯ В ГРАНИЦАХ ПРОЕКТИРОВАНИЯ:

- 25-08.010101 - границы территории, применительно к которой осуществляется подготовка проекта межевания территории
- 25-08.010101.2182 - границы и номера кадастровых кварталов, по данным единого государственного реестра недвижимости
- 25-08.010101.2182 - границы и кадастровые номера существующих земельных участков, по данным государственного реестра недвижимости, в том числе изменяемых земельных участков


ПРОЕКТИРУЕМЫЕ ОБЪЕКТЫ:

- 25-08.010101.2182/4391 - границы и обозначения образуемых земельных участков/частей земельных участков на период строительства объекта
- 25-08.010101.2182.391 - границы и обозначения образуемых земельных участков на период эксплуатации объекта
- 1 - поворотные точки границ образуемых земельных участков/частей земельных участков
- 1 - поворотные точки границ территории, применительно к которой осуществляется подготовка проекта межевания территории

Примечания:


- Топографическая съемка выполнена спутниковыми геодезическими определениями методом RTK 6 ноября 2022 г. АО "ДОНГИС".
- В соответствии с п. 11 ст. 1 Градостроительного кодекса Российской Федерации красные линии - линии, которые обозначают границы территорий общего пользования и подлежат установлению, изменению или отмене в документации по планировке территории, а также согласно п. 12 ст. 1 Градостроительного кодекса Российской Федерации территориями общего пользования является территории, которыми беспрепятственно пользуется неограниченный круг лиц (в том числе площади, улицы, проезды, набережные, береговые полосы водных объектов общего пользования, скверы, бульвары), принимая во внимание, что земельные участки, предназначенные для размещения объекта, не относятся к территориям (земельным участкам) общего пользования, образование территорий общего пользования настоящим проектом не предусматривается. Таким образом красные линии проектом планировки территории не устанавливались, а так же номера характерных точек устанавливаемых красных линий не были включены в состав документации по планировке территории (в соответствии с п.12(б) Постановления Правительства РФ от 12.05.2017 г. №564).
- Проектом межевания территории не предусматривается утверждение, либо изменение красных линий. Таким образом, линии отступла от красных линий данным проектом не разрабатывались.
- Границы земельных участков, образование которых предусмотрено схемой расположения земельного участка или земельных участков на кадастровом плане территории, срок действия которой не истек, на проектируемой территории отсутствуют.
- Земельные участки, в отношении которых предполагается резервирование и (или) изъятие для государственных или муниципальных нужд на проектируемой территории не отображены в связи с их отсутствием.

СХЕМА РАСПОЛОЖЕНИЯ ЛИСТОВ

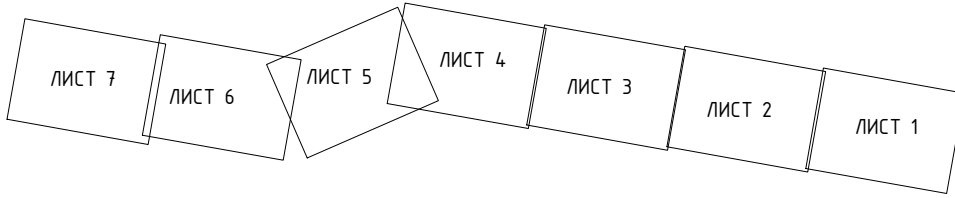

Система координат МСК 25, зона 2
Система высот Балтийская 1977 года

						04.71.011.П.2/0.1153-П32.4.5			
						«Газопровод-отвод от МГ Сахалин - Хабаровск - Владивосток» до государственной границы КНР» Этап 2. Участок газопровода-отвода от ГИС до государственной границы с КНР			
Изм.	Кол.уч.	Лист	№ док.	Подпись	Дата	Проект межевания территории. Графическая часть	Стадия	Лист	Листов
Разработал	Назаренко Я.В.			<i>И.И.И.</i>	10.23		П	4	7
Чертеж межевания территории, М 1:2000							АО «ДОНГИС»		

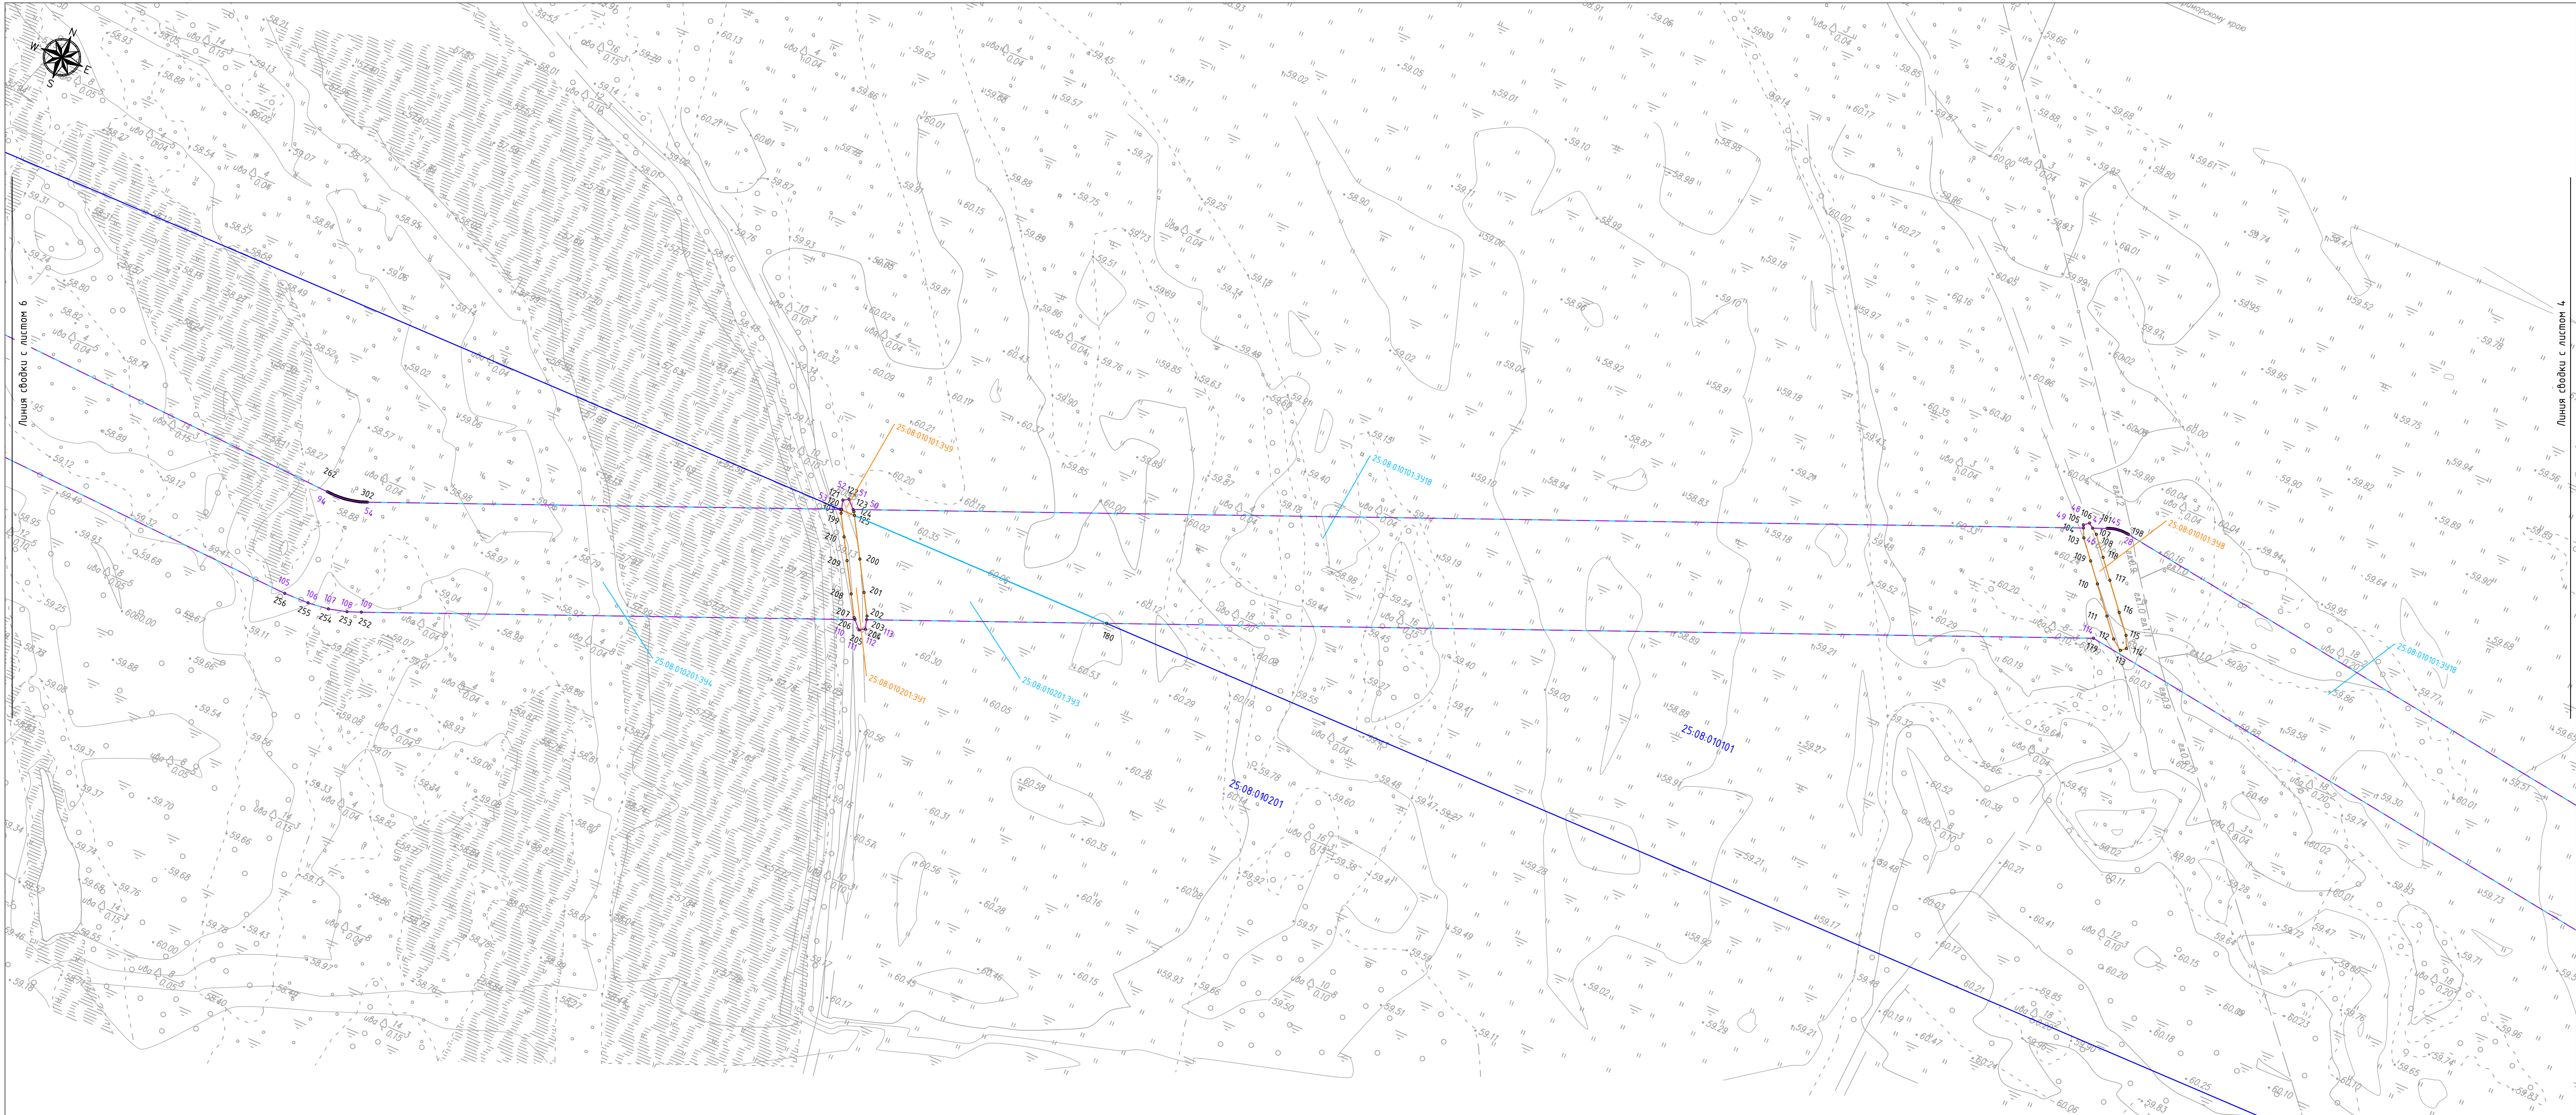

УСЛОВНЫЕ ОБОЗНАЧЕНИЯ:

ТЕРРИТОРИЯ В ГРАНИЦАХ ПРОЕКТИРОВАНИЯ:

- границы территории, применительно к которой осуществляется подготовка проекта межевания территории
- 25.08.010101 - границы и номера кадастровых кварталов, по данным единого государственного реестра недвижимости
- границы муниципальных образований
- 25.08.010101.2182 - границы и кадастровые номера существующих земельных участков, по данным государственного реестра недвижимости, в том числе изменяемых земельных участков


ПРОЕКТИРУЕМЫЕ ОБЪЕКТЫ:

- 25.08.010101.2182/чзч1 - границы и обозначения образуемых земельных участков/частей земельных участков на период строительства объекта
- 25.08.010101.2182.391 - границы и обозначения образуемых земельных участков на период эксплуатации объекта
- o1 - поворотные точки границ образуемых земельных участков/частей земельных участков
- o1 - поворотные точки границ территории, применительно к которой осуществляется подготовка проекта межевания территории

Примечания:


- Топографическая съемка выполнена спутниковыми геодезическими определениями методом RTK в ноябре 2022 г. АО "ДОНГИС".
- В соответствии с п. 11 ст. 1 Градостроительного кодекса Российской Федерации красные линии – линии, которые обозначают границы территорий общего пользования и подлежат установлению, изменению или отмене в документации по планировке территории, а также согласно п. 12 ст. 1 Градостроительного кодекса Российской Федерации территориями общего пользования являются территории, которыми беспрепятственно пользуется неограниченный круг лиц (в том числе площади, улицы, проезды, набережные, береговые полосы водных объектов общего пользования, скверы, бульвары), приняв во внимание, что земельные участки, предназначенные для размещения объекта, не относятся к территориям (земельным участкам) общего пользования, образование территорий общего пользования настоящим проектом не предусматривается. Таким образом красные линии проектом планировки территории не устанавливались, а так же номера характерных точек устанавливаемых красных линий не были включены в состав документации по планировке территории (В соответствии с п.12(б) Постановления Правительства РФ от 12.05.2017 г. №564).
- Проектом межевания территории не предусматривается утверждение, либо изменение красных линий. Таким образом, линии отступа от красных линий данным проектом не разрабатывались.
- Границы земельных участков, образование которых предусмотрено схемой расположения земельного участка или земельных участков на кадастровом плане территории, срок действия которой не истек, на проектируемой территории отсутствуют.
- Земельные участки, в отношении которых предполагается резервирование и (или) изъятие для государственных или муниципальных нужд на проектируемой территории не отображены в связи с их отсутствием.

СХЕМА РАСПОЛОЖЕНИЯ ЛИСТОВ

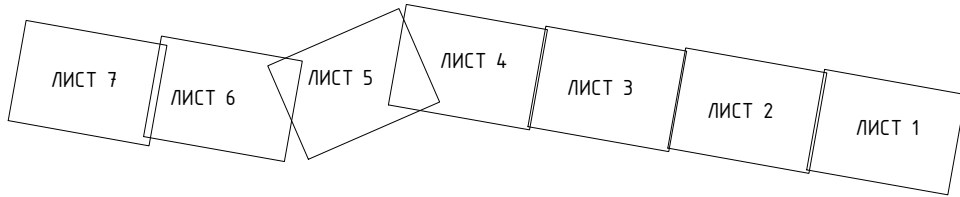

Система координат МСК 25, зона 2
Система высот Балтийская 1977 года

						04.71011.П.2/0.1153-П32.4.5		
						«Газопровод-отвод от МГ Сахалин – Хабаровск – Владивосток» до государственной границы КНР» Этап 2. Участок газопровода-отвода от ГИС до государственной границы с КНР		
Изм.	Кол.уч.	Лист	№ док.	Подпись	Дата	Проект межевания территории. Графическая часть	Стадия	Лист
Разработал	Назаренко Я.В.	10.23					П	5
						Чертеж межевания территории, М 1:2000	АО «ДОНГИС»	

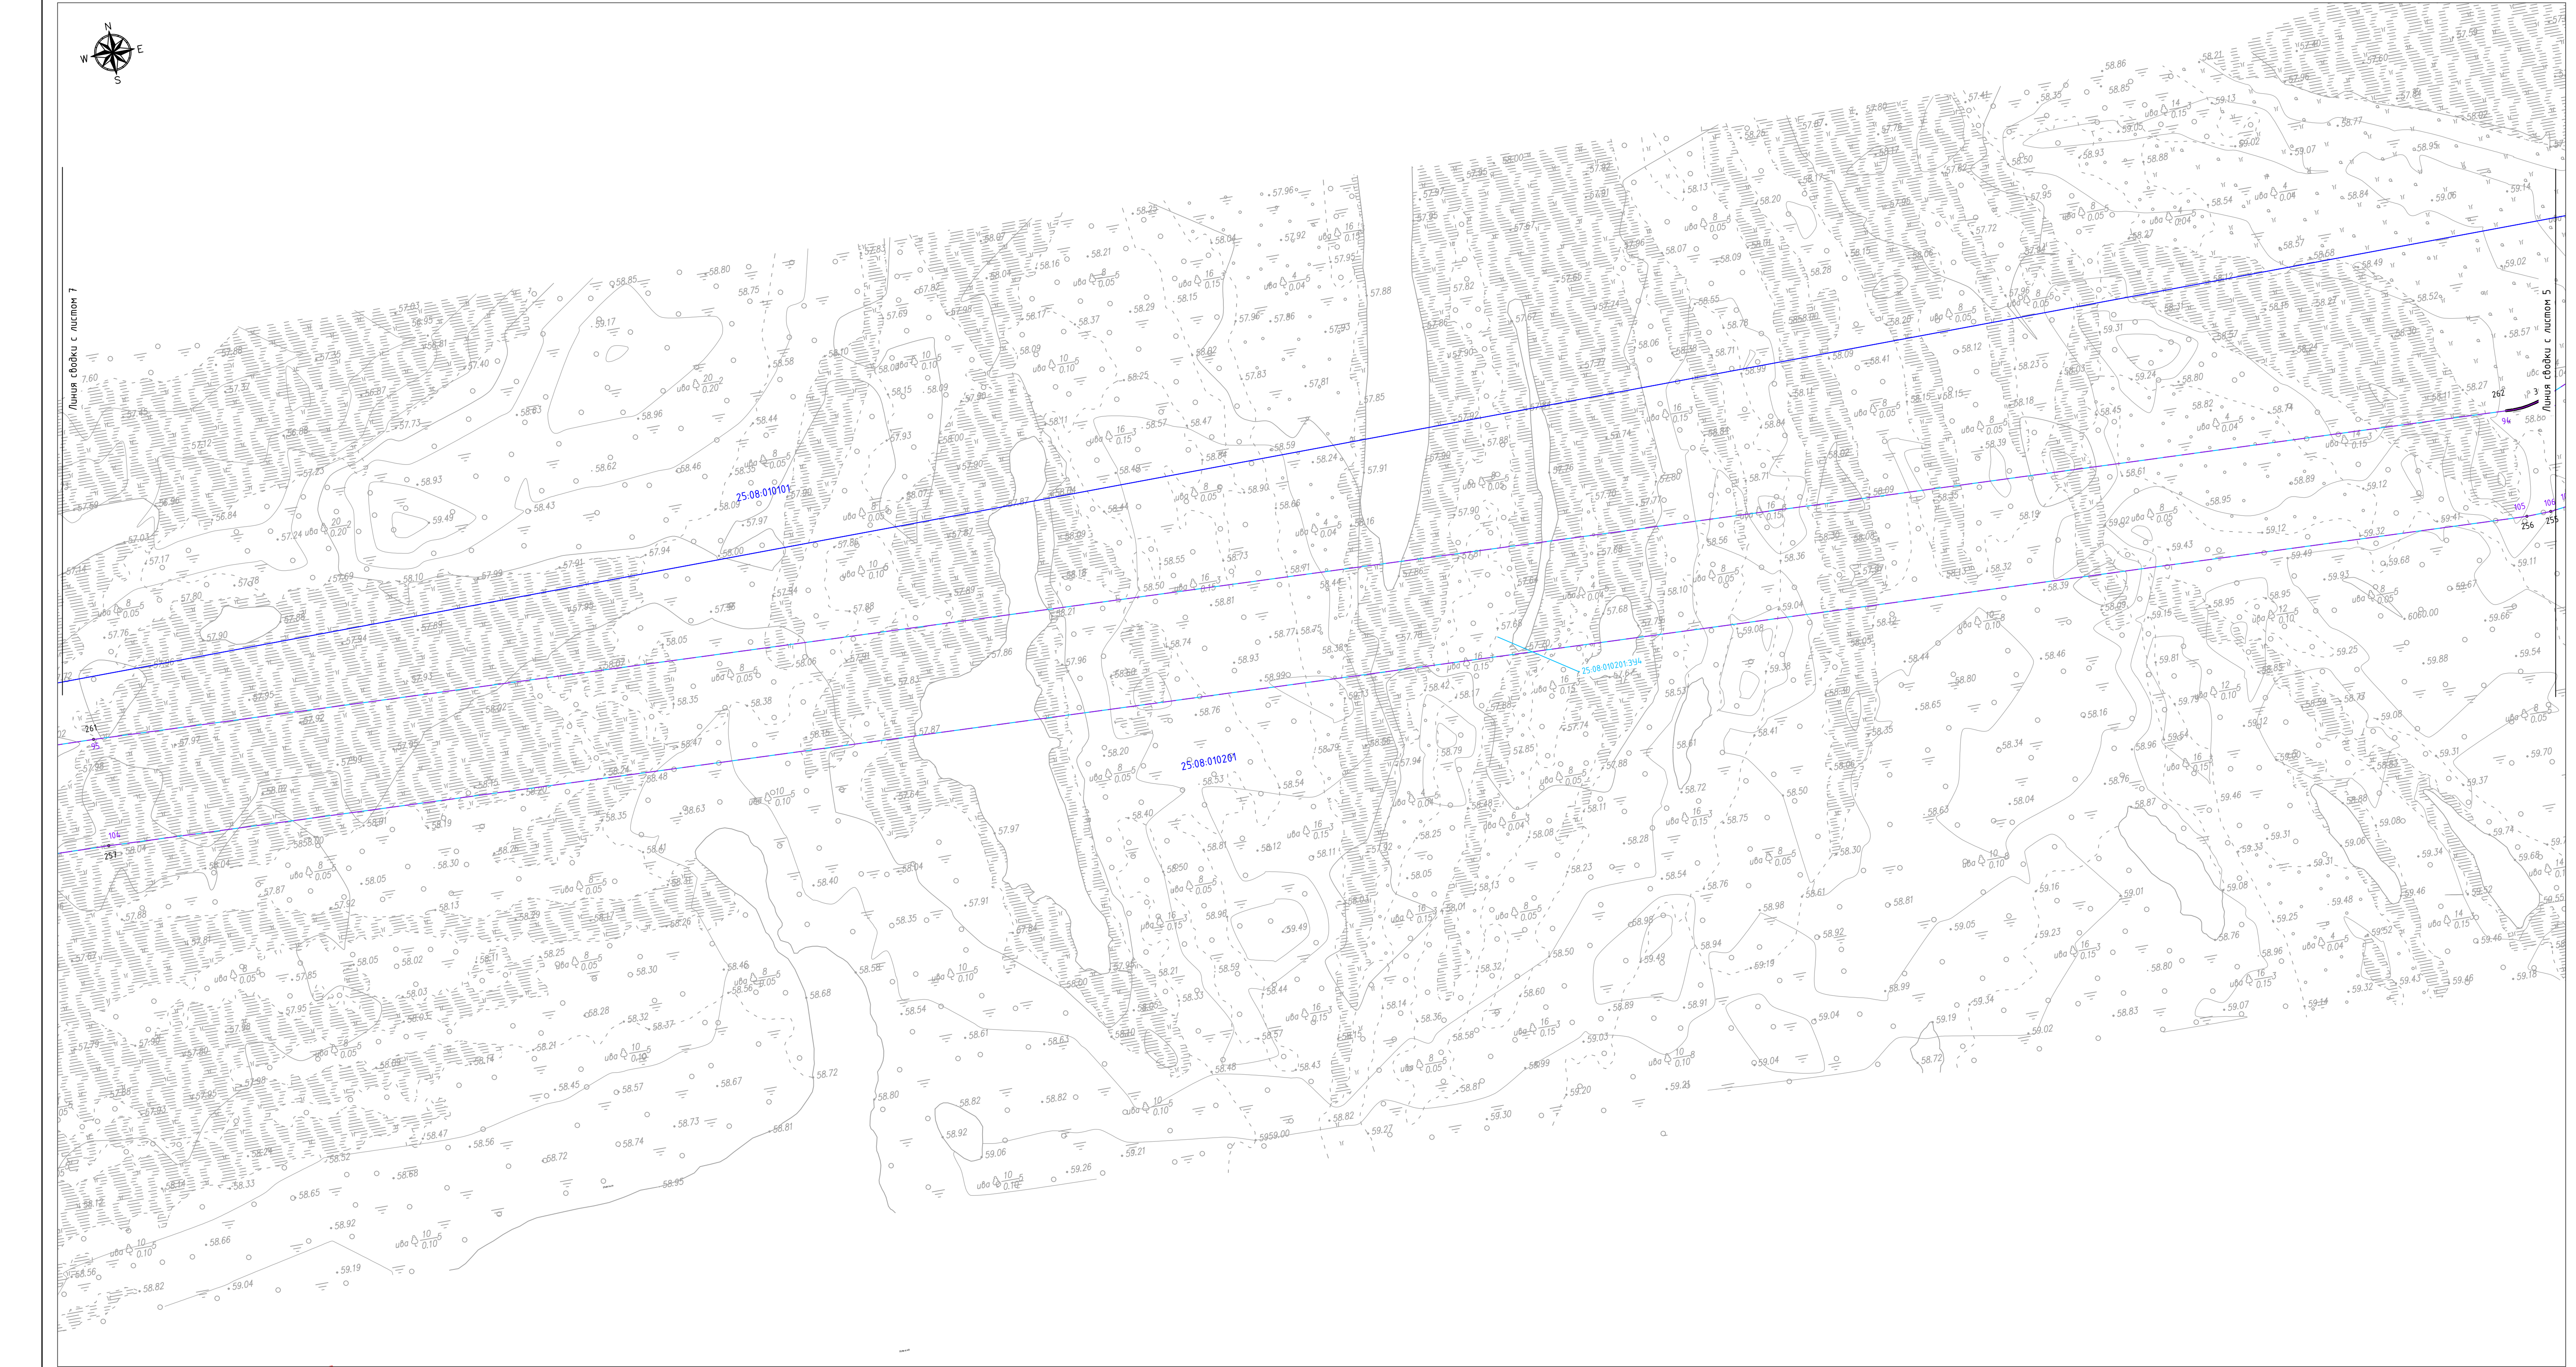

- УСЛОВНЫЕ ОБОЗНАЧЕНИЯ:
- ТЕРРИТОРИЯ В ГРАНИЦАХ ПРОЕКТИРОВАНИЯ:
- границы территории, применительно к которой осуществляется подготовка проекта межевания территории
 - 25.08.010101 — границы и номера кадастровых кварталов, по данным единого государственного реестра недвижимости
 - границы муниципальных образований
 - 25.08.0101012182 — границы и кадастровые номера существующих земельных участков, по данным государственного реестра недвижимости, в том числе измененных земельных участков
- ПРОЕКТИРУЕМЫЕ ОБЪЕКТЫ:
- 25.08.0101012182/чзч1 — границы и обозначения образуемых земельных участков/частей земельных участков на период строительства объекта
 - 25.08.0101012182.391 — границы и обозначения образуемых земельных участков на период эксплуатации объекта
 - o — поворотные точки границ образуемых земельных участков/частей земельных участков
 - o — поворотные точки границ территории, применительно к которой осуществляется подготовка проекта межевания территории

Примечания:

1. Топографическая съемка выполнена спутниковыми геодезическими определениями методом RTK 6 ноября 2022 г. АО "ДОНГИС".

2. В соответствии с п. 11 ст. 1 Градостроительного кодекса Российской Федерации красные линии – линии, которые обозначают границы территорий общего пользования и подлежат установлению, изменению или отмене в документации по планировке территории, а также создано п. 12 ст. 1 Градостроительного кодекса Российской Федерации территории общего пользования являются территории, которыми беспрепятственно пользуется неограниченный круг лиц (в том числе площади, улицы, проезды, набережные, береговые полосы водных объектов общего пользования, скверы, бульвары), принимая во внимание, что земельные участки, предназначенные для размещения объекта, не относятся к территориям (земельным участкам) общего пользования, образование территорий общего пользования настоящим проектом не предусматривается.


Таким образом красные линии проектом планировки территории не устанавливались, а так же номера характерных почеч устанавливаемых красных линий не были включены в состав документации по планировке территории (В соответствии с п.12(б) Постановления Правительства РФ от 12.05.2017 г. №564).

Проектом межевания территории не предусматривается утверждение, либо изменение красных линий. Таким образом, линии отступа от красных линий данным проектом не разрабатывались.

3. Границы земельных участков, образование которых предусмотрено схемой расположения земельного участка или земельных участков на кадастровом плане территории, срок действия которой не истек, на проектируемой территории отсутствуют.


4. Земельные участки, в отношении которых предполагается резервирование и (или) изъятие для государственных или муниципальных нужд на проектируемой территории не отображены в связи с их отсутствием.

СХЕМА РАСПОЛОЖЕНИЯ ЛИСТОВ

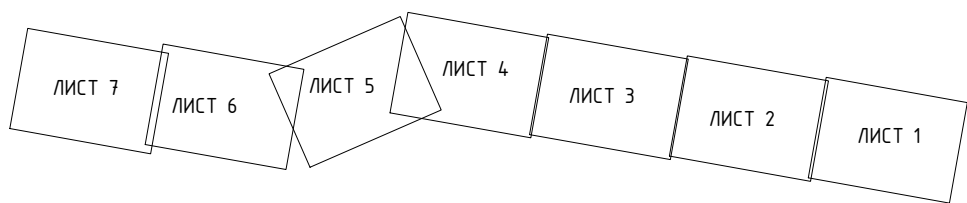

Система координат МСК 25, зона 2						Система высот Балтийская 1977 года								
						0471011.П.2/0.1153-П32.4.5								
						«Газопровод-отвод от МГ Сахалин - Хабаровск - Владивосток» до государственной границы КНР» Этап 2. Участок газопровода-отвода от ГИС до государственной границы с КНР								
Изм.	Кол.уч.	Лист	№ док.	Подпись	Дата	Проект межевания территории. Графическая часть			Стадия	Лист	Листов			
Разработал	Назаренко Я.В.			<i>И.И.И.</i>	10.23				П	6	7			
						Чертеж межевания территории, М 1:2000			АО «ДОНГИС»					

Взят изд. №	
Подп. и дата	
Изд. и подп.	

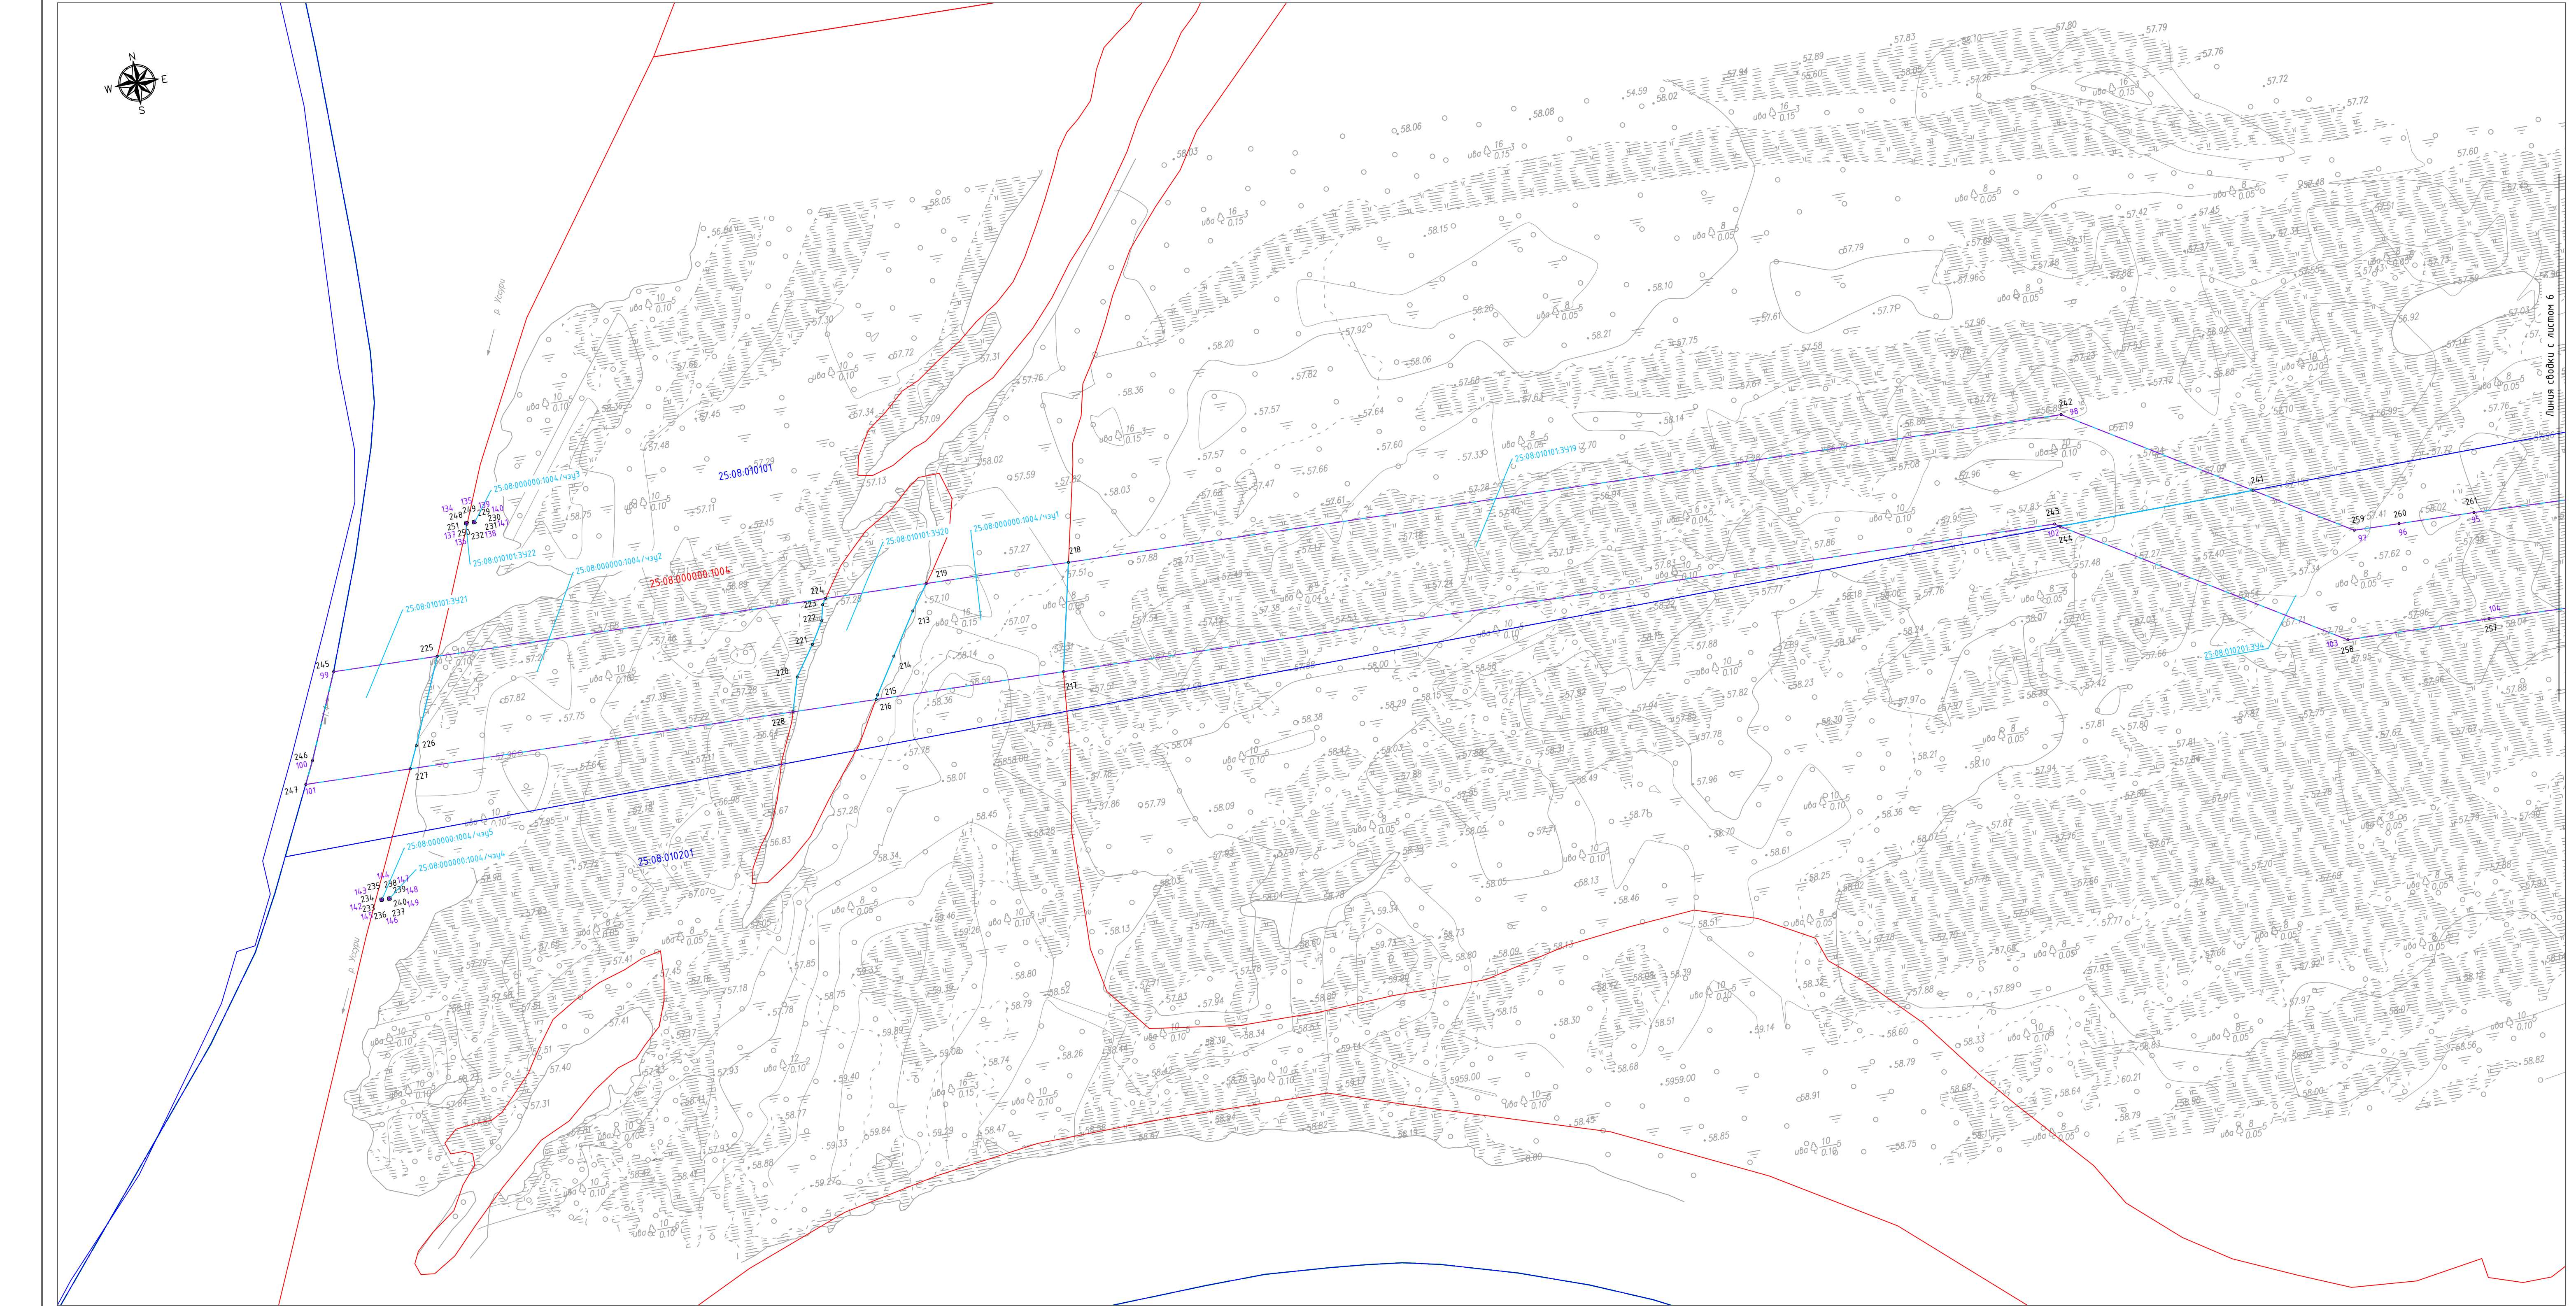

УСЛОВНЫЕ ОБОЗНАЧЕНИЯ:

ТЕРРИТОРИЯ В ГРАНИЦАХ ПРОЕКТИРОВАНИЯ:

25-08.010101

25-08.010101.2182/чзш1

—

—

—

—

—

—

ПРОЕКТИРУЕМЫЕ ОБЪЕКТЫ:

25-08.010101.2182/чзш1

25-08.010101.2182.391

—

—

—

—

—

—

—

—

Примечания:

1. Топографическая съемка выполнена спутниковыми геодезическими определениями методом RTK в ноябре 2022 г. АО «ДОНГИС».

2. В соответствии с п. 11 ст. 1 Градостроительного кодекса Российской Федерации красные линии – линии, которые обозначают границы территорий общего пользования и подлежат установлению, изменению или отмене в документации по планировке территории, а также согласно п. 12 ст. 1 Градостроительного кодекса Российской Федерации территориями общего пользования являются территории, которыми беспрепятственно пользуется неограниченный круг лиц (в том числе площади, улицы, проезды, набережные, береговые полосы водных объектов общего пользования, скверы, бульвары), принимая во внимание, что земельные участки, предназначенные для размещения объекта, не относятся к территориям (земельным участкам) общего пользования, образование территорий общего пользования настоящим проектом не предусматривается.

Таким образом красные линии проектом планировки территории не устанавливались, а так же номера характерных точек устанавливаемых красных линий не были включены в состав документации по планировке территории (В соответствии с п.12(б) Постановления Правительства РФ от 12.05.2017 г. №564).

Проектом межевания территории не предусматривается утверждение, либо изменение красных линий. Таким образом, линии отступа от красных линий данным проектом не разрабатывались.

3. Границы земельных участков, образование которых предусмотрено схемой расположения земельного участка или земельных участков на кадастровом плане территории, срок действия которой не истек, на проектируемой территории отсутствуют.

4. Земельные участки, в отношении которых предполагается резервирование и (или) изъятие для государственных или муниципальных нужд на проектируемой территории не отображены в связи с их отсутствием.

СХЕМА РАСПОЛОЖЕНИЯ ЛИСТОВ

ЛИСТ 7

ЛИСТ 6

ЛИСТ 5

ЛИСТ 4

ЛИСТ 3

ЛИСТ 2

ЛИСТ 1

Система координат МСК 25, зона 2

Система высот Балтийская 1977 года

							04.71.011.П.2/0.1153-П32.4.5		
							«Газопровод-отвод от МГ Сахалин – Хабаровск – Владивосток» до государственной границы КНР» Этап 2. Участок газопровода-отвода от ГИС до государственной границы с КНР		
Изм.	Кол.уч.	Лист	№ док.	Подпись	Дата				
Разработал	Назаренко Я.В.			<i>Я.В. Назаренко</i>	10.23	Проект межевания территории. Графическая часть	Стадия П	Лист 7	Листов 7
						Чертеж межевания территории, М 1:2000			АО «ДОНГИС»

Взят изд. №	
Полн. и дата	
Изд. № подл.	

ГОСТ А1 (594)х4

Согласовано					
Инд. №	Подпись и дата		Взам. инв. №		

№	Краткое наименование тома (книги)	Обозначение тома (книги)	Номер страницы	Номер рисунка	Краткое наименование рисунка	Реквизиты лицензионного договора	Примечание
1	2	3	4	5	6	7	8
1	Том 5. Проект межевания территории. Графическая часть	0471.011.П.2/0.1153-ПЗ2.4.5	6	-	Чертеж межевания территории, М 1:2000	Выполнено на материалах инженерных изысканиях	-

						0471.011.П.2/0.1153-ПЗ2.4.5-КМ					
Изм.	Колуч.	Лист	№ док.	Подпись	Дата	Ведомость картографических материалов, применяемых в электронной версии документации			Стадия	Лист	Листов
Разработал	Назаренко Я.В.			10.2023	П				1	1	
					АО «ДОНГИС»						