



Общество с ограниченной ответственностью
«Газпром проектирование»

Заказчик – ПАО «Газпром»
(Агент – ООО «Газпром инвест»)

ДОКУМЕНТАЦИЯ ПО ПЛАНИРОВКЕ ТЕРРИТОРИИ
Проект планировки и межевания территории

**«ГАЗОПРОВОД – ОТВОД ОТ МГ САХАЛИН – ХАБАРОВСК –
ВЛАДИВОСТОК ДО ГОСУДАРСТВЕННОЙ ГРАНИЦЫ КНР»**

**Этап 1. Участок газопровода – отвода от МГ Сахалин – Хабаровск –
Владивосток до ГИС**

ТОМ 3
Материалы по обоснованию проекта планировки территории.
Графическая часть



Общество с ограниченной ответственностью
«Газпром проектирование»

Заказчик – ПАО «Газпром»
(Агент – ООО «Газпром инвест»)

ДОКУМЕНТАЦИЯ ПО ПЛАНИРОВКЕ ТЕРРИТОРИИ
Проект планировки и межевания территории

**«ГАЗОПРОВОД – ОТВОД ОТ МГ САХАЛИН – ХАБАРОВСК –
ВЛАДИВОСТОК ДО ГОСУДАРСТВЕННОЙ ГРАНИЦЫ КНР»**

**Этап I. Участок газопровода – отвода от МГ Сахалин – Хабаровск –
Владивосток до ГИС**

ТОМ 3
Материалы по обоснованию проекта планировки территории.
Графическая часть

Главный инженер
Нижегородского филиала

Главный инженер проекта



Д.Г. Ретин

Д.В. Столяников



АКЦИОНЕРНОЕ ОБЩЕСТВО «ДОНГИС»

Юр. адрес: 344033 г. Ростов-на-Дону, пр. Михаила Нарибонка, д. 14А, офис 37А
ИНН 6161094522 КПП 616101001

Тел: +7 (863) 322-02-82,
факс: +7 (863) 227-14-49,

Internet: ofman@don-gis.ru

Заказчик - ООО «Газпром инвест»

ДОКУМЕНТАЦИЯ ПО ПЛАНИРОВКЕ ТЕРРИТОРИИ Проект планировки и межевания территории

**«ГАЗОПРОВОД – ОТВОД ОТ МГ САХАЛИН – ХАБАРОВСК –
ВЛАДИВОСТОК ДО ГОСУДАРСТВЕННОЙ ГРАНИЦЫ КНР»**

**Этап 1. Участок газопровода – отвода от МГ Сахалин – Хабаровск –
Владивосток до ГИС**

**ТОМ 3
Материалы по обоснованию проекта планировки территории.
Графическая часть**

Управляющий
АО «ДОНГИС»



А.А. Короткий

Ведущий специалист

Назаренко Я.В.

Обозначение	Наименование	Примечание
0471.011 П.1/0.1153-ПЗ2.4.3-С	Содержание тома 3	3
0471.011 П.1/0.1153-ПЗ2.4.3-Д	Состав документации по планировке территории	4
0471.011 П.1/0.1153-ПЗ2.4.3-ГЧ	Графическая часть	5-57
0471.011 П.1/0.1153-ПЗ2.4.3-КМ	Ведомость картографических материалов	58

[illegible]

						0471.011.П.1/0.1153-ПЗ2.4.3-С			
Изм	Колуч	Лист	№ док	Подпись	Дата	Содержание тома 3	Стадия	Лист	Листов
Разработал		Назаров А.В.			16.05.13		П	1	1
							АО «ДОНГИС»		

Состав документации по планировке территории


Номер тома	Обозначение	Наименование документа	Примечания
Том 1	0471.011.П.1.0.1153-ПЗ2.4.1	Проект планировки территории. Графическая часть	-
Том 2	0471.011.П.1.0.1153-ПЗ2.4.2	Положение о размещении линейных объектов	-
Том 3	0471.011.П.1.0.1153-ПЗ2.4.3	Материалы по обоснованию проекта планировки территории. Графическая часть	-
Том 4	0471.011.П.1.0.1153-ПЗ2.4.4	Материалы по обоснованию проекта планировки территории. Пояснительная записка	-
Том 5	0471.011.П.1.0.1153-ПЗ2.4.5	Проект межевания территории. Графическая часть	-
Том 6	0471.011.П.1.0.1153-ПЗ2.4.6	Проект межевания территории. Текстовая часть	-
Том 7	0471.011.П.1.0.1153-ПЗ2.4.7	Материалы по обоснованию проекта межевания территории. Графическая часть	-
Том 8	0471.011.П.1.0.1153-ПЗ2.4.8	Материалы по обоснованию проекта межевания территории. Пояснительная записка	-

Обозначение	Наименование	Примечание
0471.011.П.1/0.1153-ПЗ2.4.3	Схема расположения элементов планировочной структуры М 1:25 000	-
0471.011.П.1/0.1153-ПЗ2.4.3	Схема использования территории в период подготовки проекта планировки территории М 1:2000	-
0471.011.П.1/0.1153-ПЗ2.4.3	Схема организации улично-дорожной сети и движения транспорта	-
0471.011.П.1/0.1153-ПЗ2.4.3	Схема вертикальной планировки территории, инженерной подготовки и инженерной защиты территории	-
0471.011.П.1/0.1153-ПЗ2.4.3	Схема границ территории объектов культурного наследия	-
0471.011.П.1/0.1153-ПЗ2.4.3	Схема границ зон с особыми условиями использования территорий, особо охраняемых природных территорий, лесничеств М 1:2000	-
0471.011.П.1/0.1153-ПЗ2.4.3	Схема границ территории, подверженных риску возникновения чрезвычайных ситуаций природного и техногенного характера М 1:2000	-
0471.011.П.1/0.1153-ПЗ2.4.3	Схема конструктивных и планировочных решений М 1:2000	-

Содержание

Изм. №

						0471.011.П.1/0.1153-ПЗ2.4.3-ГЧ			
Имя	Котуч	Лист	№ док.	Подпись	Дата	Веломость документов графической части	Стадия	Лист	Листов
Разработал	Назаров А.В.				16.04.23		П	1	1
							АО «ДОНГИС»		

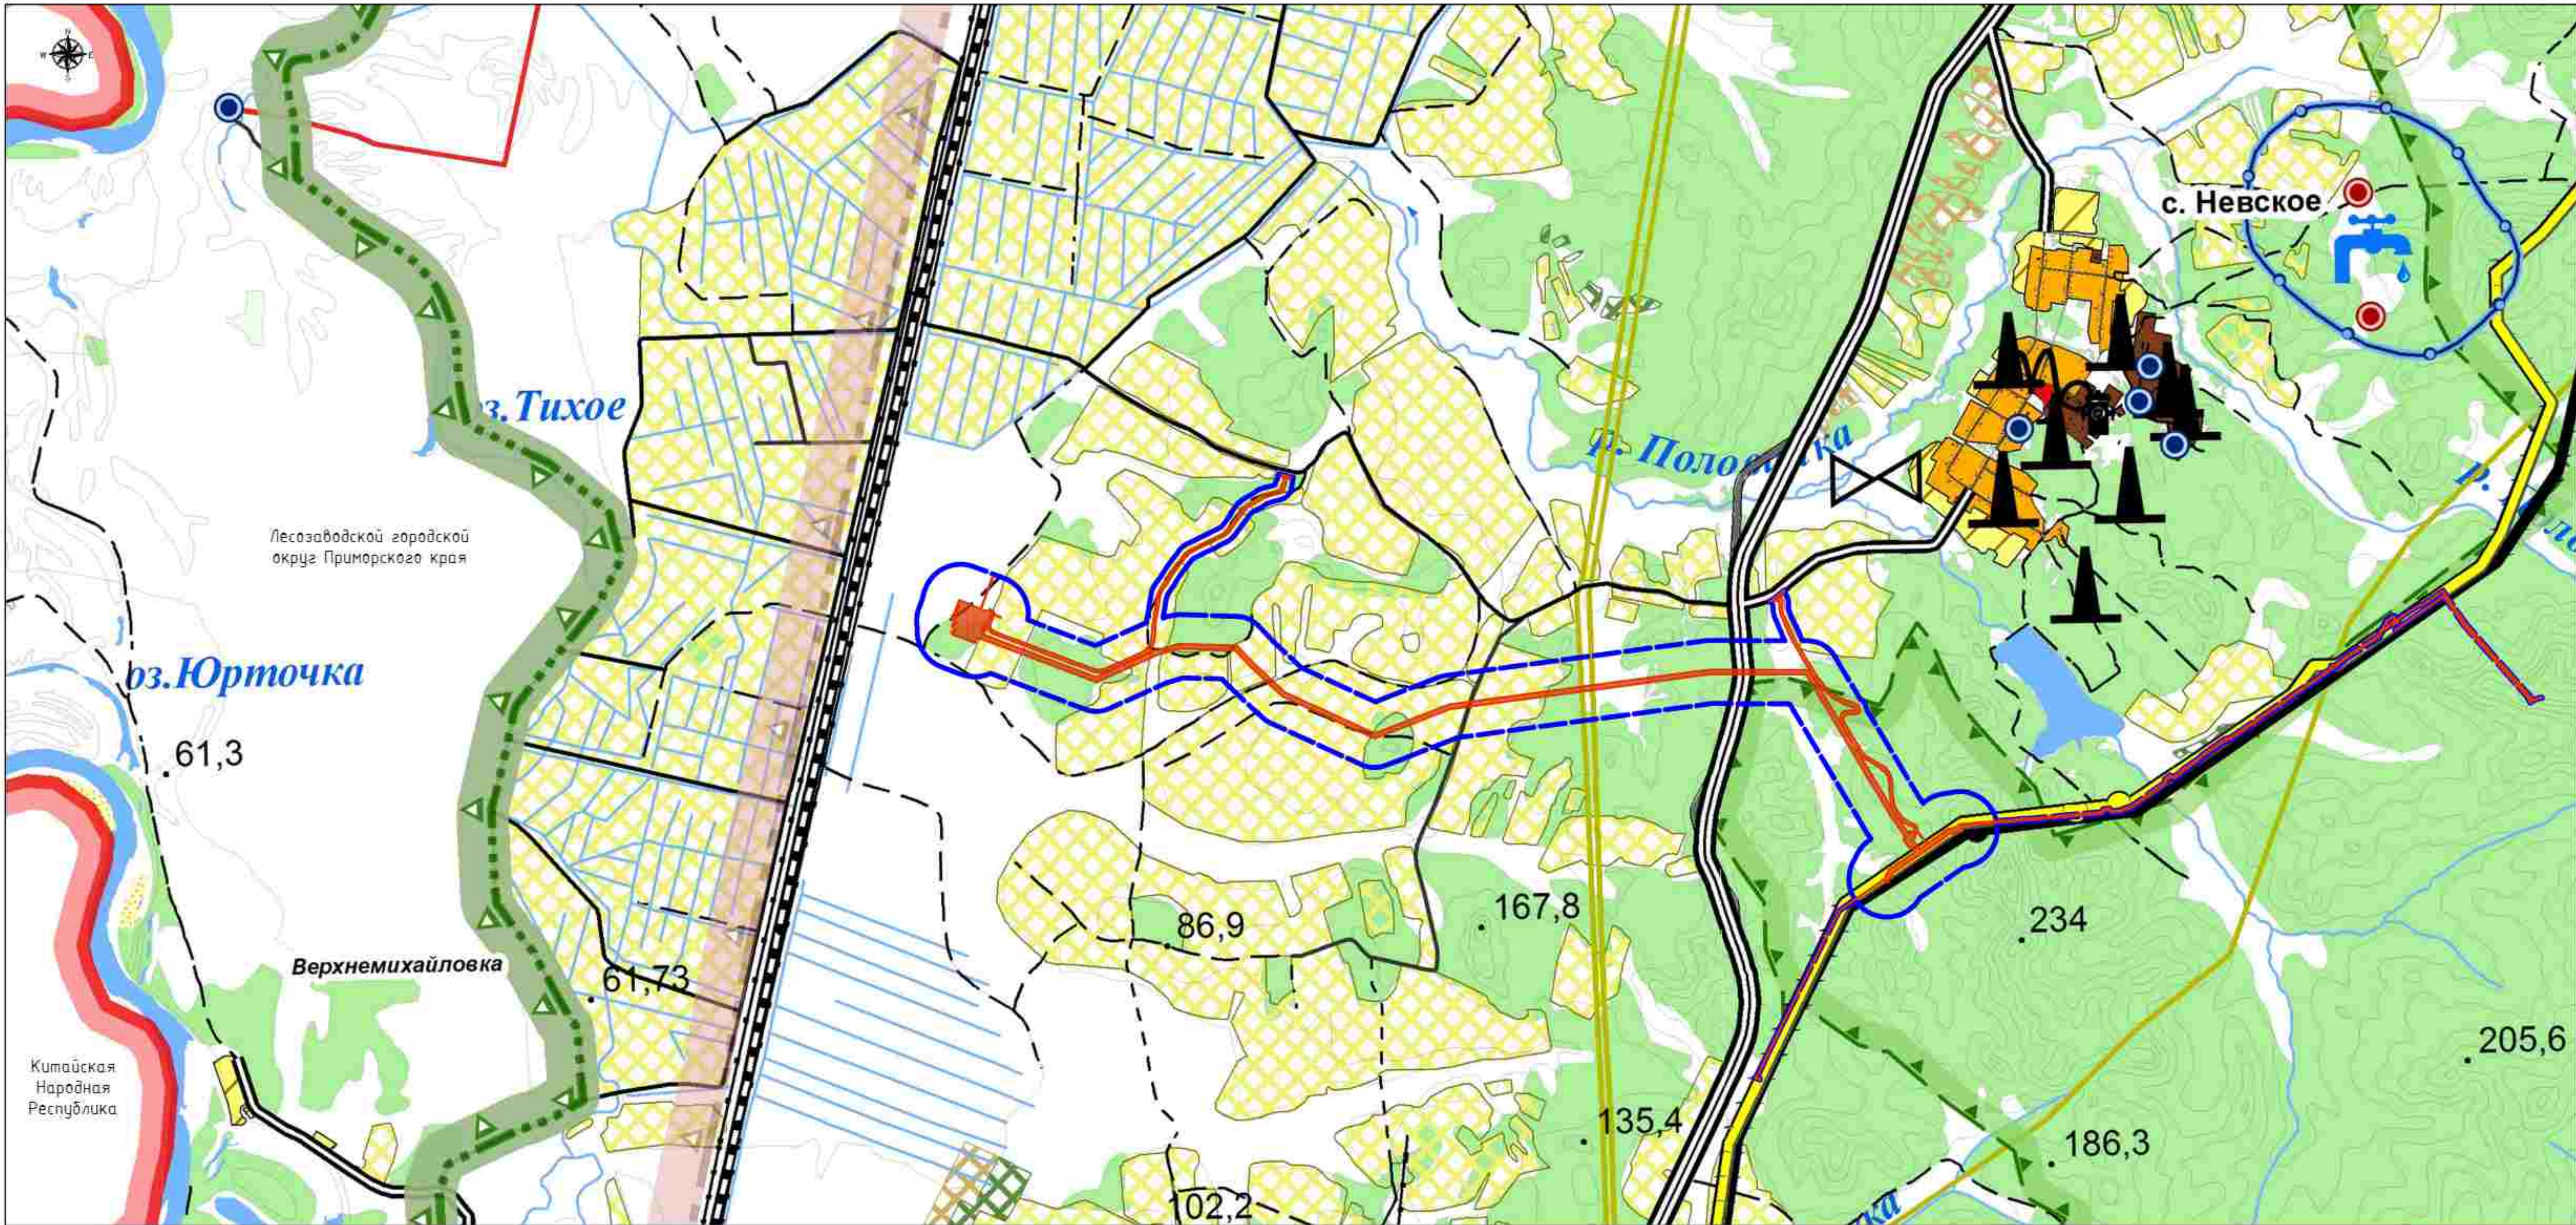

Условные обозначения

- Границы**
- Государственная граница Российской Федерации
 - Граница Лесозаводского городского округа
 - Границы смежных муниципальных районов
 - Граница с Лесозаводом по генеральному плану 1987 г.
 - Граница с Лесозаводом по проекту городской черты 1988 г.
 - Существующие границы населенных пунктов
 - Границы Дзержинского лесничества
 - Природный парк "Сонный Хребет"
 - Заповедник "Камчатский"
 - Контрольно-следовая полоса
 - Функциональные зоны
 - Жилая зона
 - Общественно-деловая зона
 - Производственная зона
 - Зона транспортной инфраструктуры
 - Зона инженерной инфраструктуры
 - Зона специального назначения
 - Рекреационная зона
 - Лесопарковая зона
 - Иные зоны
 - Средовое хозяйство, споры
 - Зона военных объектов
 - Природный парк "Сонный Хребет"
 - Заповедник "Камчатский"
 - Особо охраняемые территории и объекты
 - Линейные объекты регионального значения
 - Охраняемые зоны памятников природы
 - Памятники природы
 - Охраняемая зона заповедника
 - ОКС транспортной инфраструктуры
 - Автомобильные дороги
 - Дороги федерального значения "Уссури" (А-370)
 - Дороги регионального или межмуниципального значения
 - Прочие дороги
 - Железные дороги
 - Железнодорожная магистраль первой категории "Владивосток-Москва"

- ОКС инженерного трубопроводного транспорта**
(магистральные трубопроводы)
Магистральный нефтепровод
«Трансва нефтесовхоза Восточная Сибирь – Тихий океан (ВСТО)»
Магистральный газопровод
Линия электропередачи (ЛЭП)
ЛЭП 500 кВ
ЛЭП 220 кВ
ЛЭП 110 кВ
ЛЭП 35 кВ
Подстанции (ПС)
Подстанция 220 кВ
Подстанция 110 кВ
Подстанция 35 кВ
Трансформаторная подстанция
- ОКС водоснабжения**
Водоизбор
Водокапельная башня
Резервуар
Станция водоподготовки (водозаборная станция)
Насосная станция
Канализация магистральная
Канализация линейная
ОКС газоснабжения
Газопровод распределительный
Газораспределительная станция (ГРС Лесозаводск)
ОКС теплоснабжения
Теплопровод магистральный
Котельная
ОКС связи
Автоматическая телефонная станция
Антенно-мачтовые сооружения
Телевизионный ретранслятор

- Объекты**
- политгон Т50
 - Свалки существующие
 - Кладбища
 - Спрямованное русло реки Уссури
 - Сельскохозяйственные угодья
 - Пашня
 - Сенокос
 - Пастбища
 - Залежи
 - Свалы
 - Растительность
 - Деревяная растительность
 - Кустарниковая растительность
 - Травянистая почва растительность

- Полезные ископаемые**
- Границы месторождений полезных ископаемых
 - Месторождения минералов
 - Алматы
 - Андамунт
 - Сампеллант
 - Месторождения строительной каменной
 - Гранит
 - Гранит
 - Пески и песчано-гравийные смеси
 - Кирпичная глина
 - Мрамор
 - Окис
 - Камень строительный
 - Известняк
 - Металлы
 - Синтетик
 - Вольфрам
 - Железная руда
 - Цинк
 - Другие полезные ископаемые
 - Топли
 - Месторождения пресных подземных вод
 - Месторождения горных подземных вод
 - Водоизбор подземных вод
 - Минеральный источник
 - Эксплуатационная скважина


УСЛОВНЫЕ ОБОЗНАЧЕНИЯ

- Границы территории, в отношении которой осуществляется подготовка сводки
- расположения элементов планировочной структуры
- Границы зон планируемого размещения линейных объектов, устанавливаемые в соответствии с нормами отвода земель для конкретных видов линейных объектов

- Примечания:**
- В соответствии с Постановлением Правительства РФ от 12.05.2012г. № 564 "Об утверждении Положения о составе и содержании документации по планировке территории, предусматривающей размещение одного или нескольких линейных объектов" границы территории в отношении которой осуществляется подготовка проекта планировки территории определяются по фактическим границам территории, которые подлежат установлению в связи с размещением этих линейных объектов
 - Границы зон планируемого размещения линейных объектов, устанавливаются в соответствии с нормами отвода земельных участков для конкретных видов линейных объектов. Обоснование отвода территории от планируемого размещения линейных объектов указано в Таблице 4. Материалы по обоснованию проекта планировки территории. Подпись: [подпись]
 - Границы зон планируемого размещения линейных объектов, подлежащих реконструкции в связи с изменением их местоположения, не отображены в связи с их отсутствием
 - Схема расположения элементов планировочной структуры подготовлена с использованием действующего Генерального плана Лесозаводского городского округа Приморского края, утвержденного решением Думы Лесозаводского городского округа от 12.12.2013 года № 53-НПА

Система координат МСК 25, зона 2
Система высот Балтийская 1977 года

04.01.01.01.0.0153-П32.4.3					
Исходные данные от МР Сахалин - Хабаровск - Владивосток до государственной границы КНР. Этап 1. Участок газопровода-отвода от МР Сахалин - Хабаровск - Владивосток до ГИС					
Изм.	Колуч.	Лист	№324	Получен	Дата
Разработчик	Назаренко ЯВ	Лист	1	1	1
Материалы по обоснованию проекта планировки территории. Графическая часть.					
Схема расположения элементов планировочной структуры. М 1:25000					
АО «ДОНГИС»					

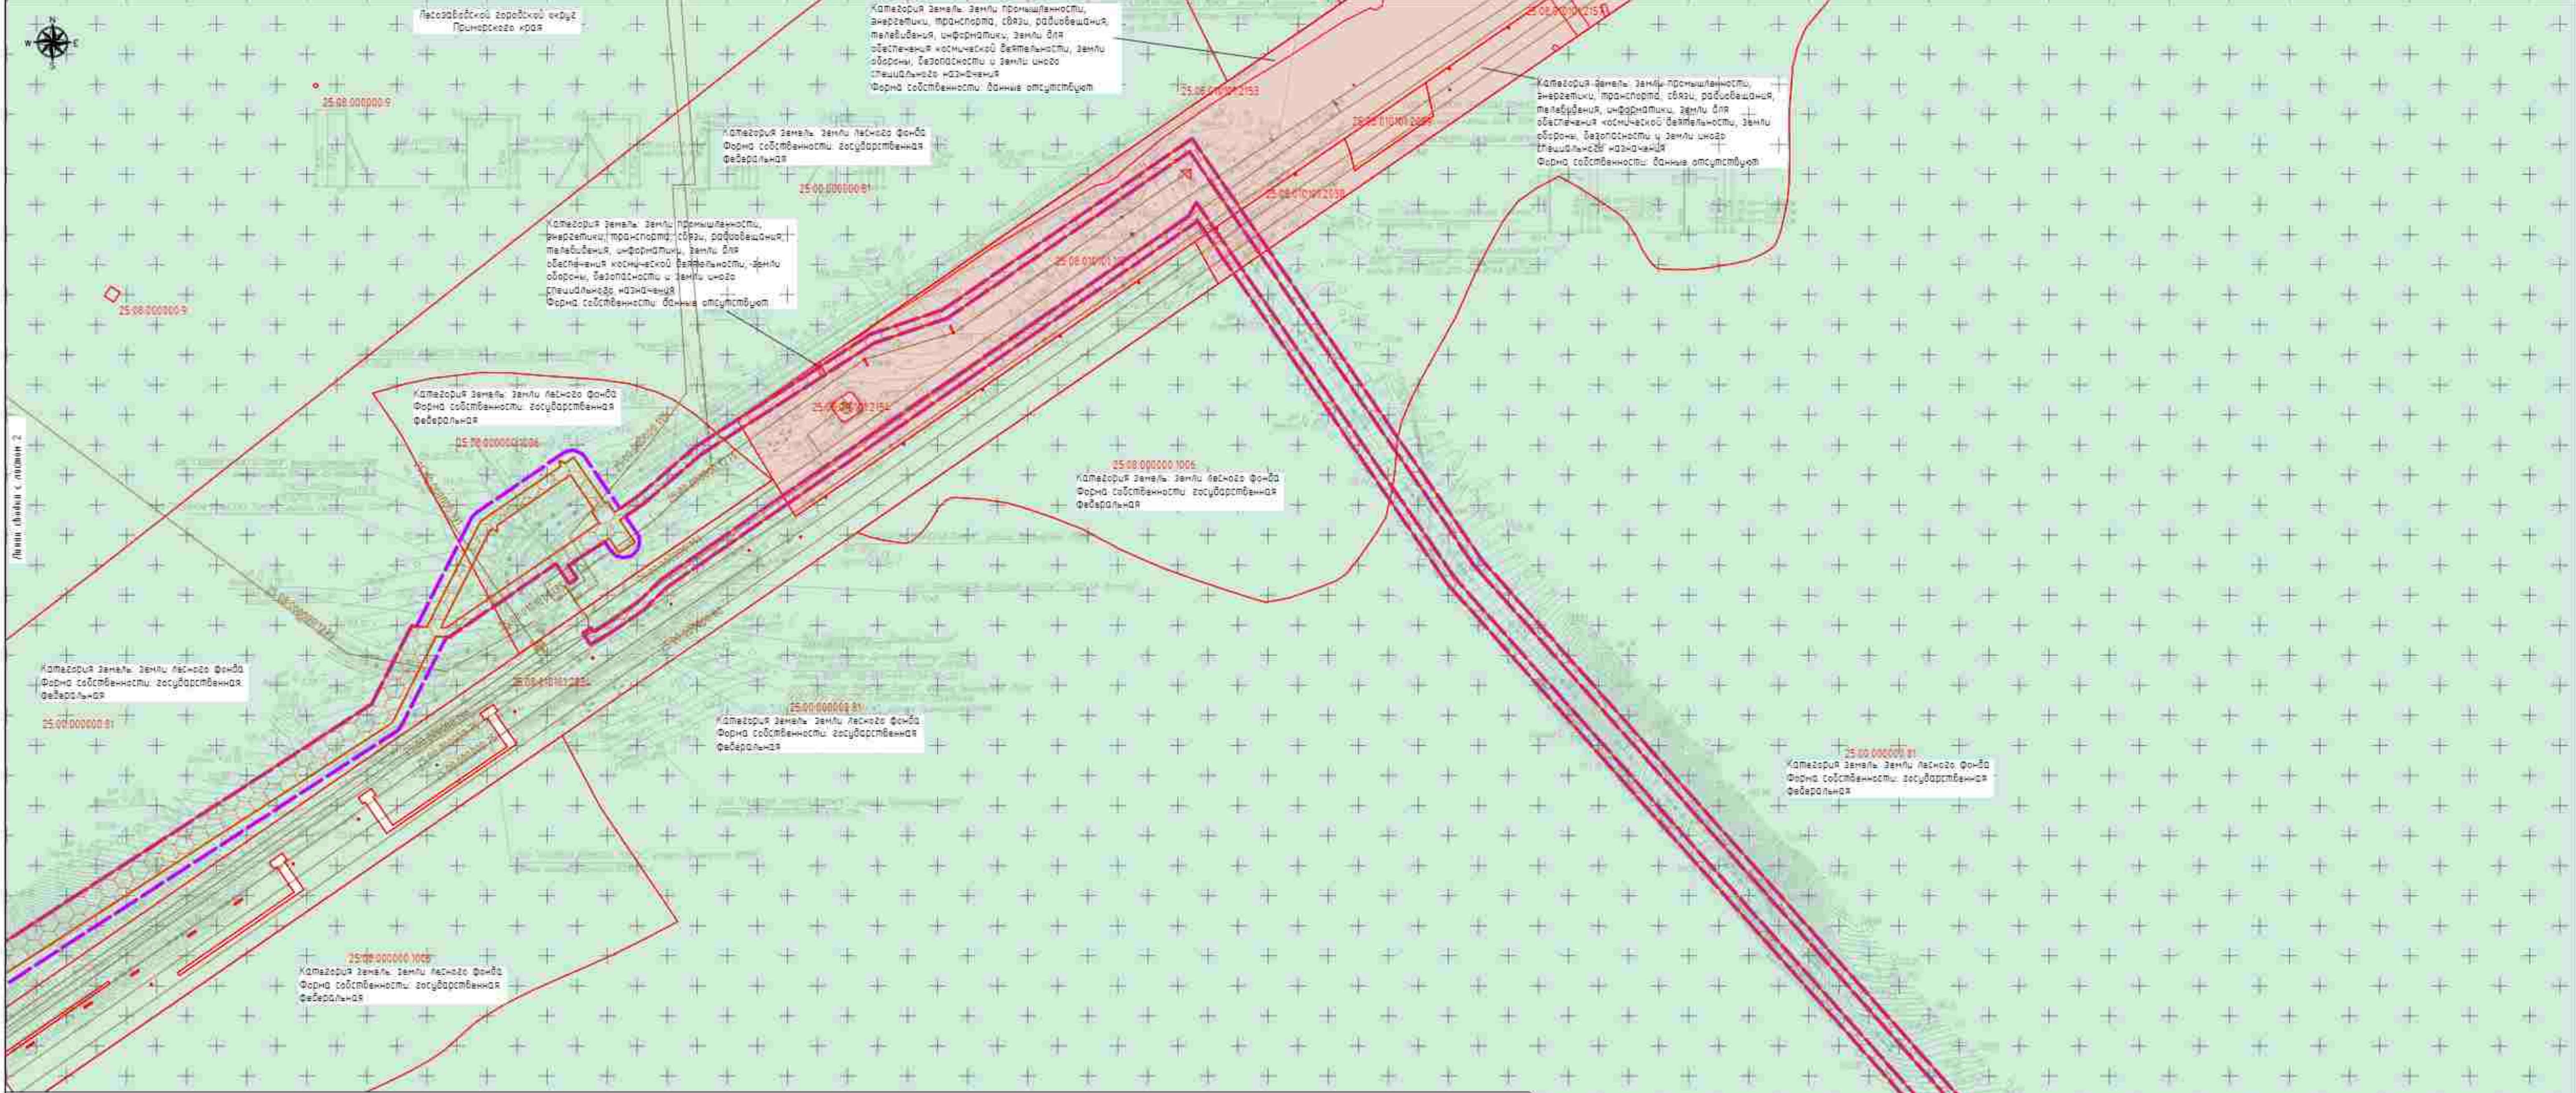

УСЛОВНЫЕ ОБОЗНАЧЕНИЯ

- границы территории, в отношении которой осуществляется подготовка проекта планировки;
- контуры существующих сооружений объектов капитального строительства, по данным единого государственного реестра недвижимости;
- 25.08.000000.00 — номера контуров существующих сооружений объектов капитального строительства, по данным единого государственного реестра недвижимости;
- границы земельных участков, по данным единого государственного реестра недвижимости;
- 25.08.000000.1004 — кадастровые номера земельных участков, по данным единого государственного реестра недвижимости;
- границы зоны планируемого размещения линейного объекта, установленные в соответствии с нормами отвода земельных участков для конкретных видов линейных объектов;
- граница населенного пункта по данным единого государственного реестра недвижимости.

Категория земель (в границах территории, в отношении которой осуществляется подготовка проекта планировки):

- земли сельскохозяйственного назначения;
- земли промышленности, энергетики, транспорта, связи, радиовещания, телевидения, информатики, земли для обеспечения космической деятельности, земли обороны, безопасности и земли иного специального назначения;
- земли лесного фонда;
- категория земель не установлена.

Форма собственности (в границах территории, в отношении которой осуществляется подготовка проекта планировки):

- частная собственность;
- государственная федеральная собственность;
- муниципальная собственность;
- государственная субъекта РФ;
- государственная субъекта РФ и муниципальная собственность;
- неразграниченная государственная или муниципальная собственность.

СХЕМА РАСПОЛОЖЕНИЯ ЛИСТОВ

- Примечание:
1. Топографическая съемка выполнена спутниковыми геодезическими методами РТК в ноябре 2022г. АО «ДОНГИС».
 2. В соответствии с Постановлением Правительства РФ от 12.05.2012г. № 364, "Об утверждении Положений о составе и содержании документации по планировке территории, предусматривающей размещение линейных объектов" граница территории, в отношении которой осуществляется подготовка проекта планировки территории определена по внешним границам максимально удаленной от планируемого маршрута прохождения линейного объекта зон с особыми условиями использования территории, которые подлежат установлению в связи с размещением этих линейных объектов.
 3. Граница зон планируемого размещения линейных объектов, устанавливаемая в соответствии с нормами отвода земельных участков для конкретных видов линейных объектов. Обоснование определения границ зон планируемого размещения линейных объектов указано в Табле 4. Материалы по обоснованию проекта планировки территории. Пояснительная записка.
 4. Границы зон планируемого размещения линейных объектов, подлежащих реконструкции в связи с изменением их местоположения, не отображены в связи с их отсутствием.
 5. Границы зон планируемого размещения объектов капитального строительства, установленные ранее утвержденной документацией по планировке территории не отображены в связи с их отсутствием, в соответствии с письмом Администрации Лесозаводского городского округа Приморского края от 27.09.2023 №7718 (См. Приложение 5 Таба 4).
 6. Изъятие земельных участков для государственных и муниципальных нужд проектом не предусматривается.
 7. Линейные объекты, подлежащие роспуску и (или) ликвидации и не подлежащие паркингу (мереустройству) линейных объектов, на проектируемой территории отсутствуют.

Система координат МСК 25, зона 2					
Система высот Балтийская 1977 года					
0471011.П.1/0.153-П32.4.3					
Исходные данные КНФ: Этап 1. Участок газопровода - отвода от ИТ Сакалин - Хабаровск - Владивосток во ГИС					
Изм.	Колум.	Лист	№Зак	Подпись	Дата
Разработчик	Назаренко ЯВ	1/1	1023		
Материалы по обоснованию проекта планировки территории. Графическая часть				Страница	Лист
Схема использования территории в период подготовки проекта планировки территории, И 12000				1	12
АО «ДОНГИС»					



25.08.0101017

25.08.0101010

25.08.01010175

25.08.0101012

25.08.0101011
(2371, 25.08.01010175)

25.08.0101013

25.08.01010134

25.08.010101021

Категория земель: земли сельскохозяйственного назначения
Форма собственности: частная

Категория земель: земли сельскохозяйственного назначения
Форма собственности: частная

Категория земель: земли сельскохозяйственного назначения
Форма собственности: частная

Категория земель: земли сельскохозяйственного назначения
Форма собственности: частная

Категория земель: земли сельскохозяйственного назначения
Форма собственности: частная

Категория земель: земли сельскохозяйственного назначения
Форма собственности: частная

25.08.010101004
Категория земель: земли лесного фонда
Форма собственности: государственная
Федеральная

Категория земель: земли лесного фонда
Форма собственности: государственная
Федеральная

Категория земель: земли лесного фонда
Форма собственности: государственная
Федеральная



УСЛОВНЫЕ ОБОЗНАЧЕНИЯ

- границы территории, в отношении которой осуществляется подготовка проекта планировки
- контуры существующих сохраняемых объектов капитального строительства, по данным единого государственного реестра недвижимости
- 25.08.000000.80 - номера контуров существующих сохраняемых объектов капитального строительства, по данным единого государственного реестра недвижимости
- границы земельных участков, по данным единого государственного реестра недвижимости
- 25.08.000000.1004 - координаты номера земельных участков, по данным единого государственного реестра недвижимости
- границы зон планируемого размещения линейных объектов, устанавливаемые в соответствии с нормами отвода земельных участков для конкретных видов линейных объектов
- граница населенного пункта по данным единого государственного реестра недвижимости

Категория земель (в границах территории, в отношении которой осуществляется подготовка проекта планировки)

- земли сельскохозяйственного назначения
- земли промышленности, энергетики, транспорта, связи, радиосвязи, телевидения, информатики, земли для обеспечения космической деятельности, земли обороны, безопасности и земли иного специального назначения
- земли лесного фонда
- категория земель не установлена

Форма собственности (в границах территории, в отношении которой осуществляется подготовка проекта планировки)

- частная собственность
- государственная федеральная собственность
- муниципальная собственность
- государственная субъекта РФ
- государственная субъекта РФ и муниципальная собственность
- неразграниченная государственная или муниципальная собственность

Примечание

1. Топографическая съемка выполнена спутниковыми геодезическими наблюдениями методом RTK в ноябре 2022г. АО «ДОНГИС»
2. В соответствии с Постановлением Правительства РФ от 12.05.2017г. № 561 - 08, утвержденным Положением о составе и содержании документации по планировке территории, подготовленной разработкой, размещение объектов или линейных объектов в отношении территории, в отношении которой осуществляется подготовка проекта планировки территории, осуществляется по выделенным границам максимально удаленных от планируемого маршрута прохождения линейного объекта зон с особыми условиями использования территории, которые подлежат установлению в связи с размещением этих линейных объектов.
3. Граница зон планируемого размещения линейных объектов, устанавливаемая в соответствии с нормами отвода земельных участков для конкретных видов линейных объектов. Обоснование отведения границ зон планируемого размещения линейных объектов указано в Топо 4. Материалы по обоснованию проекта планировки территории. Пояснительная записка.
4. Границы зон планируемого размещения линейных объектов, подлежащих реконструкции в связи с изменением их местоположения, не отображены в связи с их отсутствием.
5. Границы зон планируемого размещения объектов капитального строительства, устанавливаемые ранее утвержденной документацией по планировке территории, не отображены в связи с их отсутствием, в соответствии с письмом Администрации Лесозаводского городского округа Приморского края от 27.09.2023 №7718 (См. Приложение 3-Топо 4).
6. Изъятие земельных участков для государственных и муниципальных нужд проектом не предусматривается.
7. Линейные объекты, подлежащие сносу и (или) демонтажу и не подлежащие переносу (перустройству) линейных объектов, на проектируемой территории отсутствуют.

Система координат: МСК 25, зона 3
Система высот: Балтийская 1977 года

0471011.П.1/0.153-П32.4.3					
«Разработка отвода от МТ «Сахалин-Хабаровск-Владивосток» до государственной границы КНР» Этап 1. Участок аэродрома - отвода от МТ Сахалин - Хабаровск - Владивосток до ГИС					
Изм.	Колум.	Лист	№Зак.	Подпись	Дата
Разработчик	Назаренко ЯВ	1/1	1023		
Материалы по обоснованию проекта планировки территории. Графическая часть				Страница	Лист
Схема использования территории в период подготовки проекта планировки территории, № 12000				11	2
				12	
АО «ДОНГИС»					



УСЛОВНЫЕ ОБОЗНАЧЕНИЯ

- границы территорий, в отношении которых осуществляется подготовка проекта планировки
- контуры существующих сооружений объектов капитального строительства, по данным единого государственного реестра недвижимости
- номера «квотир» существующих сооружений объектов капитального строительства, по данным единого государственного реестра недвижимости
- границы земельных участков, по данным единого государственного реестра недвижимости
- кадастровый номер земельных участков, по данным единого государственного реестра недвижимости
- границы зон планируемого размещения линейного объекта, установленные в соответствии с нормами отвода земельных участков для размещения линейных объектов
- границы населенных пунктов по данным единого государственного реестра недвижимости

Категория земель (в границах территорий, в отношении которых осуществляется подготовка проекта планировки)

- земли сельскохозяйственного назначения
- земли промышленности, транспорта, связи, радиосвязи, телевидения, информатики, земли для обеспечения космической деятельности, земли обороны, безопасности и земли иного специального назначения
- земли лесного фонда
- категория земель не установлена

Форма собственности (в границах территорий, в отношении которых осуществляется подготовка проекта планировки)

- частная собственность
- государственная федеральная собственность
- муниципальная собственность
- государственная субъекта РФ
- государственная субъекта РФ и муниципальная собственность
- неразграниченная государственная или муниципальная собственность

СХЕМА РАСПОЛОЖЕНИЯ ЛИСТОВ

Примечание

- Топографическая съемка выполнена спутниковыми геодезическими методами RTK в ноябре 2022г. АО «ДОНГИС»
- В соответствии с Постановлением Правительства РФ от 12.05.2017г. № 584, «Об утверждении Положения о составе и содержании документации по планировке территории, подготовленной размещению объектов или нескольких линейных объектов» граница территории в отношении которой осуществляется подготовка проекта планировки территории определена по выносам границам максимально ублаженным от планируемого маршрута прохождения линейного объекта зон с особыми условиями использования территории, которые подлежат установлению в связи с размещением этих линейных объектов.
- Граница зон планируемого размещения линейных объектов, устанавливается в соответствии с нормами отвода земельных участков для размещения линейных объектов. Пояснительная записка
- Границы зон планируемого размещения линейных объектов, подлежащих реконструкции в связи с изменением их местоположения, не отображены в связи с их отсутствием
- Границы зон планируемого размещения объектов капитального строительства, установленные ранее утвержденной документацией по планировке территории не отображены в связи с их отсутствием, в соответствии с письмом Администрации Лесозаводского городского округа Приморского края от 27.09.2023 №7718 (См. Приложение 5 Тона 4)
- Изъятие земельных участков для государственных и муниципальных нужд проектом не предусматривается
- Линейные объекты, подлежащие сносу и (или) демонтажу и не подлежащие переносу (перестройке) линейных объектов, на проектируемой территории отсутствуют

Система координат МСК 25, зона 2
Система высот Балтийская 1977 года

0471011.П.1/0.1153-П32.4.3

Исходный материал: «Газопровод-отвод от ИТ «Сахалин-Набаровск-Владивосток» во государственной границе КНР» Этап 1. Участок газопровода – отвода от ИТ Сахалин - Набаровск - Владивосток во ГИС

Изм.	Колум.	Лист	ИВЗ	Получ.	Дата
Разработал	Назаренко ЯВ	1/1	1023		

Материалы по обоснованию проекта планировки территории	Графическая часть	Таблица	Лист	Листов
1	4	12		

АО «ДОНГИС»

ГОСТ А1 (594) 4.1

УСЛОВНЫЕ ОБОЗНАЧЕНИЯ

- границы территории, в отношении которой осуществляется подготовка проекта планировки
- контуры существующих сохранных объектов капитального строительства, по данным единого государственного реестра недвижимости
- 25.00.000000.00 — номера контуров существующих сохранных объектов капитального строительства, по данным единого государственного реестра недвижимости
- границы земельных участков, по данным единого государственного реестра недвижимости
- 25.08.000000.100 — кадастровые номера земельных участков, по данным единого государственного реестра недвижимости
- границы зоны планируемого размещения линейного объекта, установленные в соответствии с нормами отвода земельных участков для конкретных видов линейных объектов
- граница населенного пункта, по данным единого государственного реестра недвижимости

Категория земель (в границах территории, в отношении которой осуществляется подготовка проекта планировки):

- земли сельскохозяйственного назначения
- земли промышленности, энергетики, транспорта, связи, радиовещания, телевидения, информатики, земли для обеспечения космической деятельности, земли обороны, безопасности и земли иного специального назначения
- земли лесного фонда
- категория земель не установлена

Форма собственности (в границах территории, в отношении которой осуществляется подготовка проекта планировки):

- частная собственность
- государственная федеральная собственность
- муниципальная собственность
- государственная субъекта РФ
- государственная субъекта РФ и муниципальная собственность
- неразграниченная государственная или муниципальная собственность

СХЕМА РАСПОЛОЖЕНИЯ ЛИСТОВ



Примечания:

1. Топографическая съемка выполнена спутниковыми геодезическими определением методом RTK в ноябре 2022г. АО "ДОНГИС"
2. В соответствии с Постановлением Правительства РФ от 12.05.2017г. № 564, "Об утверждении Положения о составе и содержании документации по планировке территории, предусматривающей размещение одного или нескольких линейных объектов" граница территории в отношении которой осуществляется подготовка проекта планировки территории определена по внешним границам максимально удаленным от планируемого маршрута прохождения линейного объекта зем с особыми условиями использования территории, которые подлежат установлению в связи с размещением этих линейных объектов
3. Граница зон планируемого размещения линейных объектов, устанавливается в соответствии с нормами отвода земельных участков для конкретных видов линейных объектов. Обоснование определения границ зон планируемого размещения линейных объектов указано в Тоне 4. Материалы по обоснованию проекта планировки территории. Пояснительная записка.
4. Границы зон планируемого размещения линейных объектов, подлежащих реконструкции в связи с изменением их назначения, не отображены в связи с их отсутствием.
5. Границы зон планируемого размещения объектов капитального строительства, установленные ранее утвержденной документацией по планировке территории не отображены в связи с их отсутствием, в соответствии с письмом Администрации Лесозаводского городского округа Приморского края от 27.09.2023 №7718 (См. Приложение 5.Тона 4).
6. Изъятие земельных участков для государственных и муниципальных нужд проектом не предусматривается.
7. Линейные объекты, подлежащие сносу и (или) демонтажу и не подлежащие переносу (перустройству) линейных объектов, на проектной территории отсутствуют.

Система координат МСК 25, зона 2
Система высот Балтийская 1977 года

0471011.П.1/0.1153-П32.4.3					
Исходные данные от ИТ «Сахалин-Хабаровск-Владивосток» до государственной записи КНП. Этап 1. Участок газопровода — отвода от ИТ Сахалин - Хабаровск - Владивосток до ГИС					
Изм.	Колуч.	Лист	№Зак.	Подпись	Дата
Разработчик	Назаренко ЯВ	1/1	1023		
Материалы по обоснованию проекта планировки территории			Страниц	Лист	Листов
Графическая часть			11	5	12
Схема использования территории в период подготовки проекта планировки территории, М 1:2000			АО "ДОНГИС"		

УСЛОВНЫЕ ОБОЗНАЧЕНИЯ

- границы территории, в отношении которой осуществляется подготовка проекта планировки
- контуры существующих сооружений объектов капитального строительства, по данным единого государственного реестра недвижимости
- 25.00.000000.80 - номера контуров существующих сооружений объектов капитального строительства, по данным единого государственного реестра недвижимости
- 25.02.000000.100L - границы земельных участков, по данным единого государственного реестра недвижимости
- набросные номера земельных участков, по данным единого государственного реестра недвижимости
- границы зоны планируемого размещения линейного объекта, устанавливаемые в соответствии с нормами отвода земельных участков для конкретных видов линейных объектов
- граница населенного пункта по данным единого государственного реестра недвижимости


Категория земель (в границах территории, в отношении которой осуществляется подготовка проекта планировки)

- земли сельскохозяйственного назначения
- земли промышленности, энергетики, транспорта, связи, радиовещания, телевидения, информатики, земли для обеспечения космической деятельности, земли обороны, безопасности и земли иного специального назначения
- земли лесного фонда
- категория земель не установлена

Форма собственности (в границах территории, в отношении которой осуществляется подготовка проекта планировки)


- частная собственность
- государственная федеральная собственность
- муниципальная собственность
- государственная субъекта РФ
- государственная субъекта РФ и муниципальная собственность
- неразграниченная государственная или муниципальная собственность

СХЕМА РАСПОЛОЖЕНИЯ ЛИСТОВ

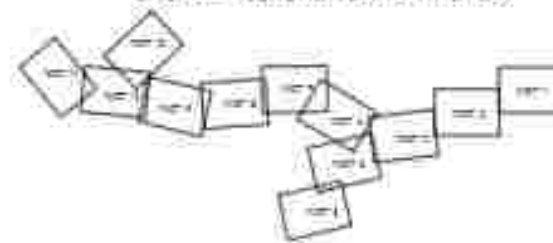

Примечания:

1. Топографическая съемка выполнена спутниковыми геодезическими определением, методом RTK 6 ноября 2022г. АО "ДОНГИС"
2. В соответствии с Постановлением Правительства РФ от 12.05.2017г. № 364 "Об утверждении Положения в составе и содержания документации по планировке территории, предусматривающей размещение одного или нескольких линейных объектов" граница территории, в отношении которой осуществляется подготовка проекта планировки территории определена по внешним границам максимального удаления от планируемого маршрута прохождения линейного объекта зон с особыми условиями использования территории, которые подлежат установлению в связи с размещением этих линейных объектов
3. Границы зон планируемого размещения линейных объектов, устанавливаемые в соответствии с нормами отвода земельных участков для конкретных видов линейных объектов. Обоснование определений границ зон планируемого размещения линейных объектов указано в Томе 4. Материалы по обоснованию проекта планировки территории. Пояснительная записка
4. Границы зон планируемого размещения линейных объектов, подлежащих реконструкции в связи с изменением их местоположения, на отображены в связи с их отсутствием
5. Границы зон планируемого размещения объектов капитального строительства, установленные ранее утвержденной документацией по планировке территории не отображены в связи с их отсутствием, в соответствии с письмом Администрации Лесозаводского городского округа Принарского иря от 27.09.2023 №7718 (См. Приложение 5 Том 4)
6. Изъятие земельных участков для государственных и муниципальных нужд проектом не предусматривается
7. Линейные объекты, подлежащие сносу и (или) демонтажу и не подлежащие переносу (перестройке) линейных объектов, на проектируемой территории отсутствуют

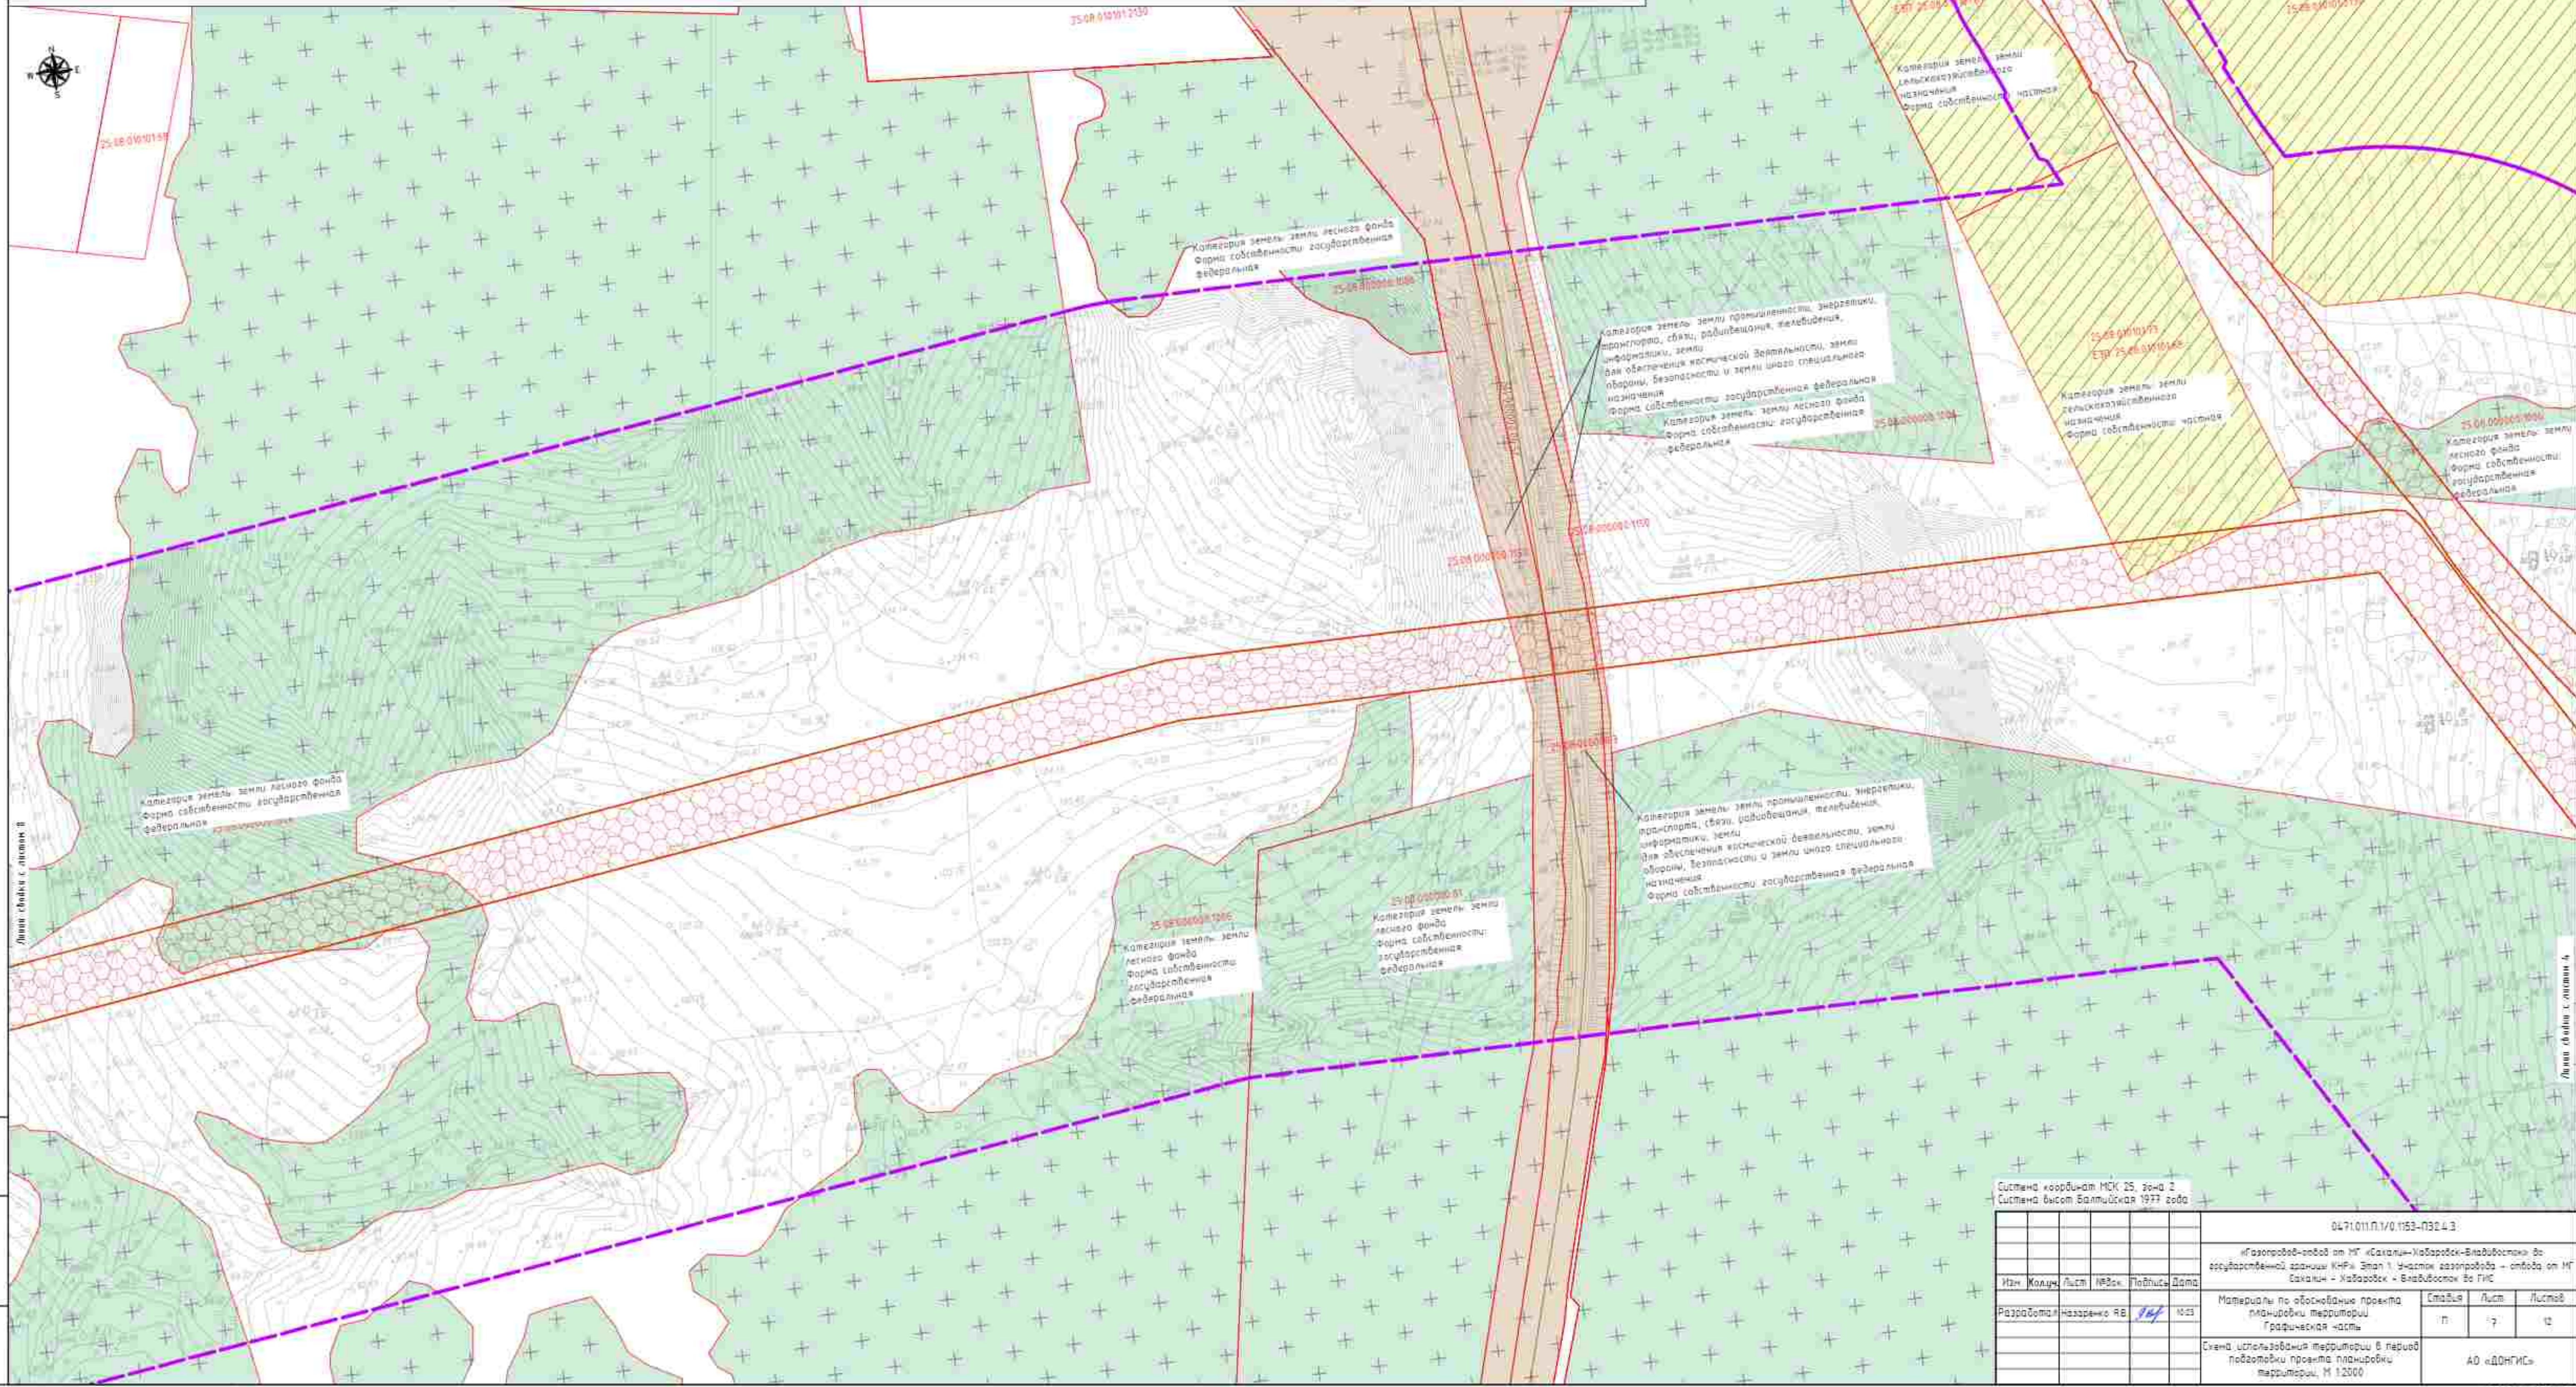

Система координат МСК 25, зона 2
Система высот Балтийская 1977 года

0471011.П.1/0.1153-П32.4.3					
Исследование-отвод от МТ «Саяны-Кабаровск-Владивосток» до государственной границы КНР. Этап 1. Участок аэродрома - отвода от МТ Саяны - Хабаровск - Владивосток до ГИС					
Изм.	Колуч.	Лист	№Вза	Подпись	Дата
Разработал	Назаренко ЯВ	1/1	1023		
Материалы по обоснованию проекта планировки территории			Страниц	Лист	Листов
Графическая часть			11	12	12
Схема использования территории в период подготовки проекта планировки территории, № 12000			АО «ДОНГИС»		




УСЛОВНЫЕ ОБОЗНАЧЕНИЯ

- границы территории, в отношении которой осуществляется подготовка проекта планировки
 - контуры существующих сооружений объектов капитального строительства, по данным единого государственного реестра недвижимости
 - номера контуров существующих сооружений объектов капитального строительства, по данным единого государственного реестра недвижимости
 - границы земельных участков, по данным единого государственного реестра недвижимости
 - кадастровые номера земельных участков, по данным единого государственного реестра недвижимости
 - границы зон планируемого размещения линейных объектов, установленные в соответствии с нормами отвода земельных участков для конкретных видов линейных объектов
 - граница населенного пункта по данным единого государственного реестра недвижимости
- Категория земель (в границах территории, в отношении которой осуществляется подготовка проекта планировки)
- земли сельскохозяйственного назначения
 - земли промышленности, энергетики, транспорта, связи, радиосвязи, телевидения, информатики, земли для обеспечения космической деятельности, земли обороны, безопасности и земли иного специального назначения
 - земли лесного фонда
 - категория земель не установлена
- Форма собственности (в границах территории, в отношении которой осуществляется подготовка проекта планировки)
- частная собственность
 - государственная федеральная собственность
 - муниципальная собственность
 - государственная субъекта РФ
 - государственная субъекта РФ и муниципальная собственности
 - незаделанная государственная или муниципальная собственности

- Примечание:
1. Топографическая съемка выполнена спутниковыми геодезическими методами RTK в ноябре 2022г. АО «ДОНГИС»
 2. В соответствии с Постановлением Правительства РФ от 12.05.2017г. № 564, "Об утверждении Положения о составе и содержании документации по планировке территории, предусматривающей размещение объектов или комплексов линейных объектов" границ территории, в отношении которой осуществляется подготовка проекта планировки территории, определен по внешним границам максимального удаления от планируемого маршрута проложения линейного объекта зон с особыми условиями использования территории, которые подлежат установлению в связи с размещением этих линейных объектов
 3. Граница зон планируемого размещения линейных объектов устанавливается в соответствии с нормами отвода земельных участков для конкретных видов линейных объектов. Основания определения границ зон планируемого размещения линейных объектов указаны в Теме 4. Материалы по обоснованию проекта планировки территории. Пояснительная записка.
 4. Границы зон планируемого размещения линейных объектов, подлежащих реконструкции в связи с изменением их местоположения, не отображены в связи с их отсутствием
 5. Границы зон планируемого размещения объектов капитального строительства, установленные ранее утвержденной документацией по планировке территории не отображены в связи с их отсутствием, в соответствии с письмом Администрации Лесозаведского городского округа Приморского края от 27.09.2023 №7718 (См. Приложение 5 Тема 4)
 6. Изъятие земельных участков для государственных и муниципальных нужд проектом не предусматривается
 7. Линейные объекты, подлежащие сносу и (или) демонтажу и не подлежащие переносу (перестройке) линейных объектов, на проектируемой территории отсутствуют

Система координат МСК 25, зона 2
Система высот Балтийская 1973 года

						04.71.011.П.1/0.1153-П32.4.3:			
						«Аэродром-отвод от МТ «Сахалин»-Наборск-Владивосток» до государственной записи КНР. Этап 1. Участок аэродрома + отвода от МТ Сахалин - Наборск - Владивосток до ГИС			
Изм.	Колуч.	Лист	№Зак.	Подпись	Дата				
Разработчик	Назаренко ЯВ	1/1	1023			Материалы по обоснованию проекта планировки территории графическая часть		Статья	Лист
								п	8
						Схема использования территории в период подготовки проекта планировки территории, М 1:2000		12	
								АО «ДОНГИС»	

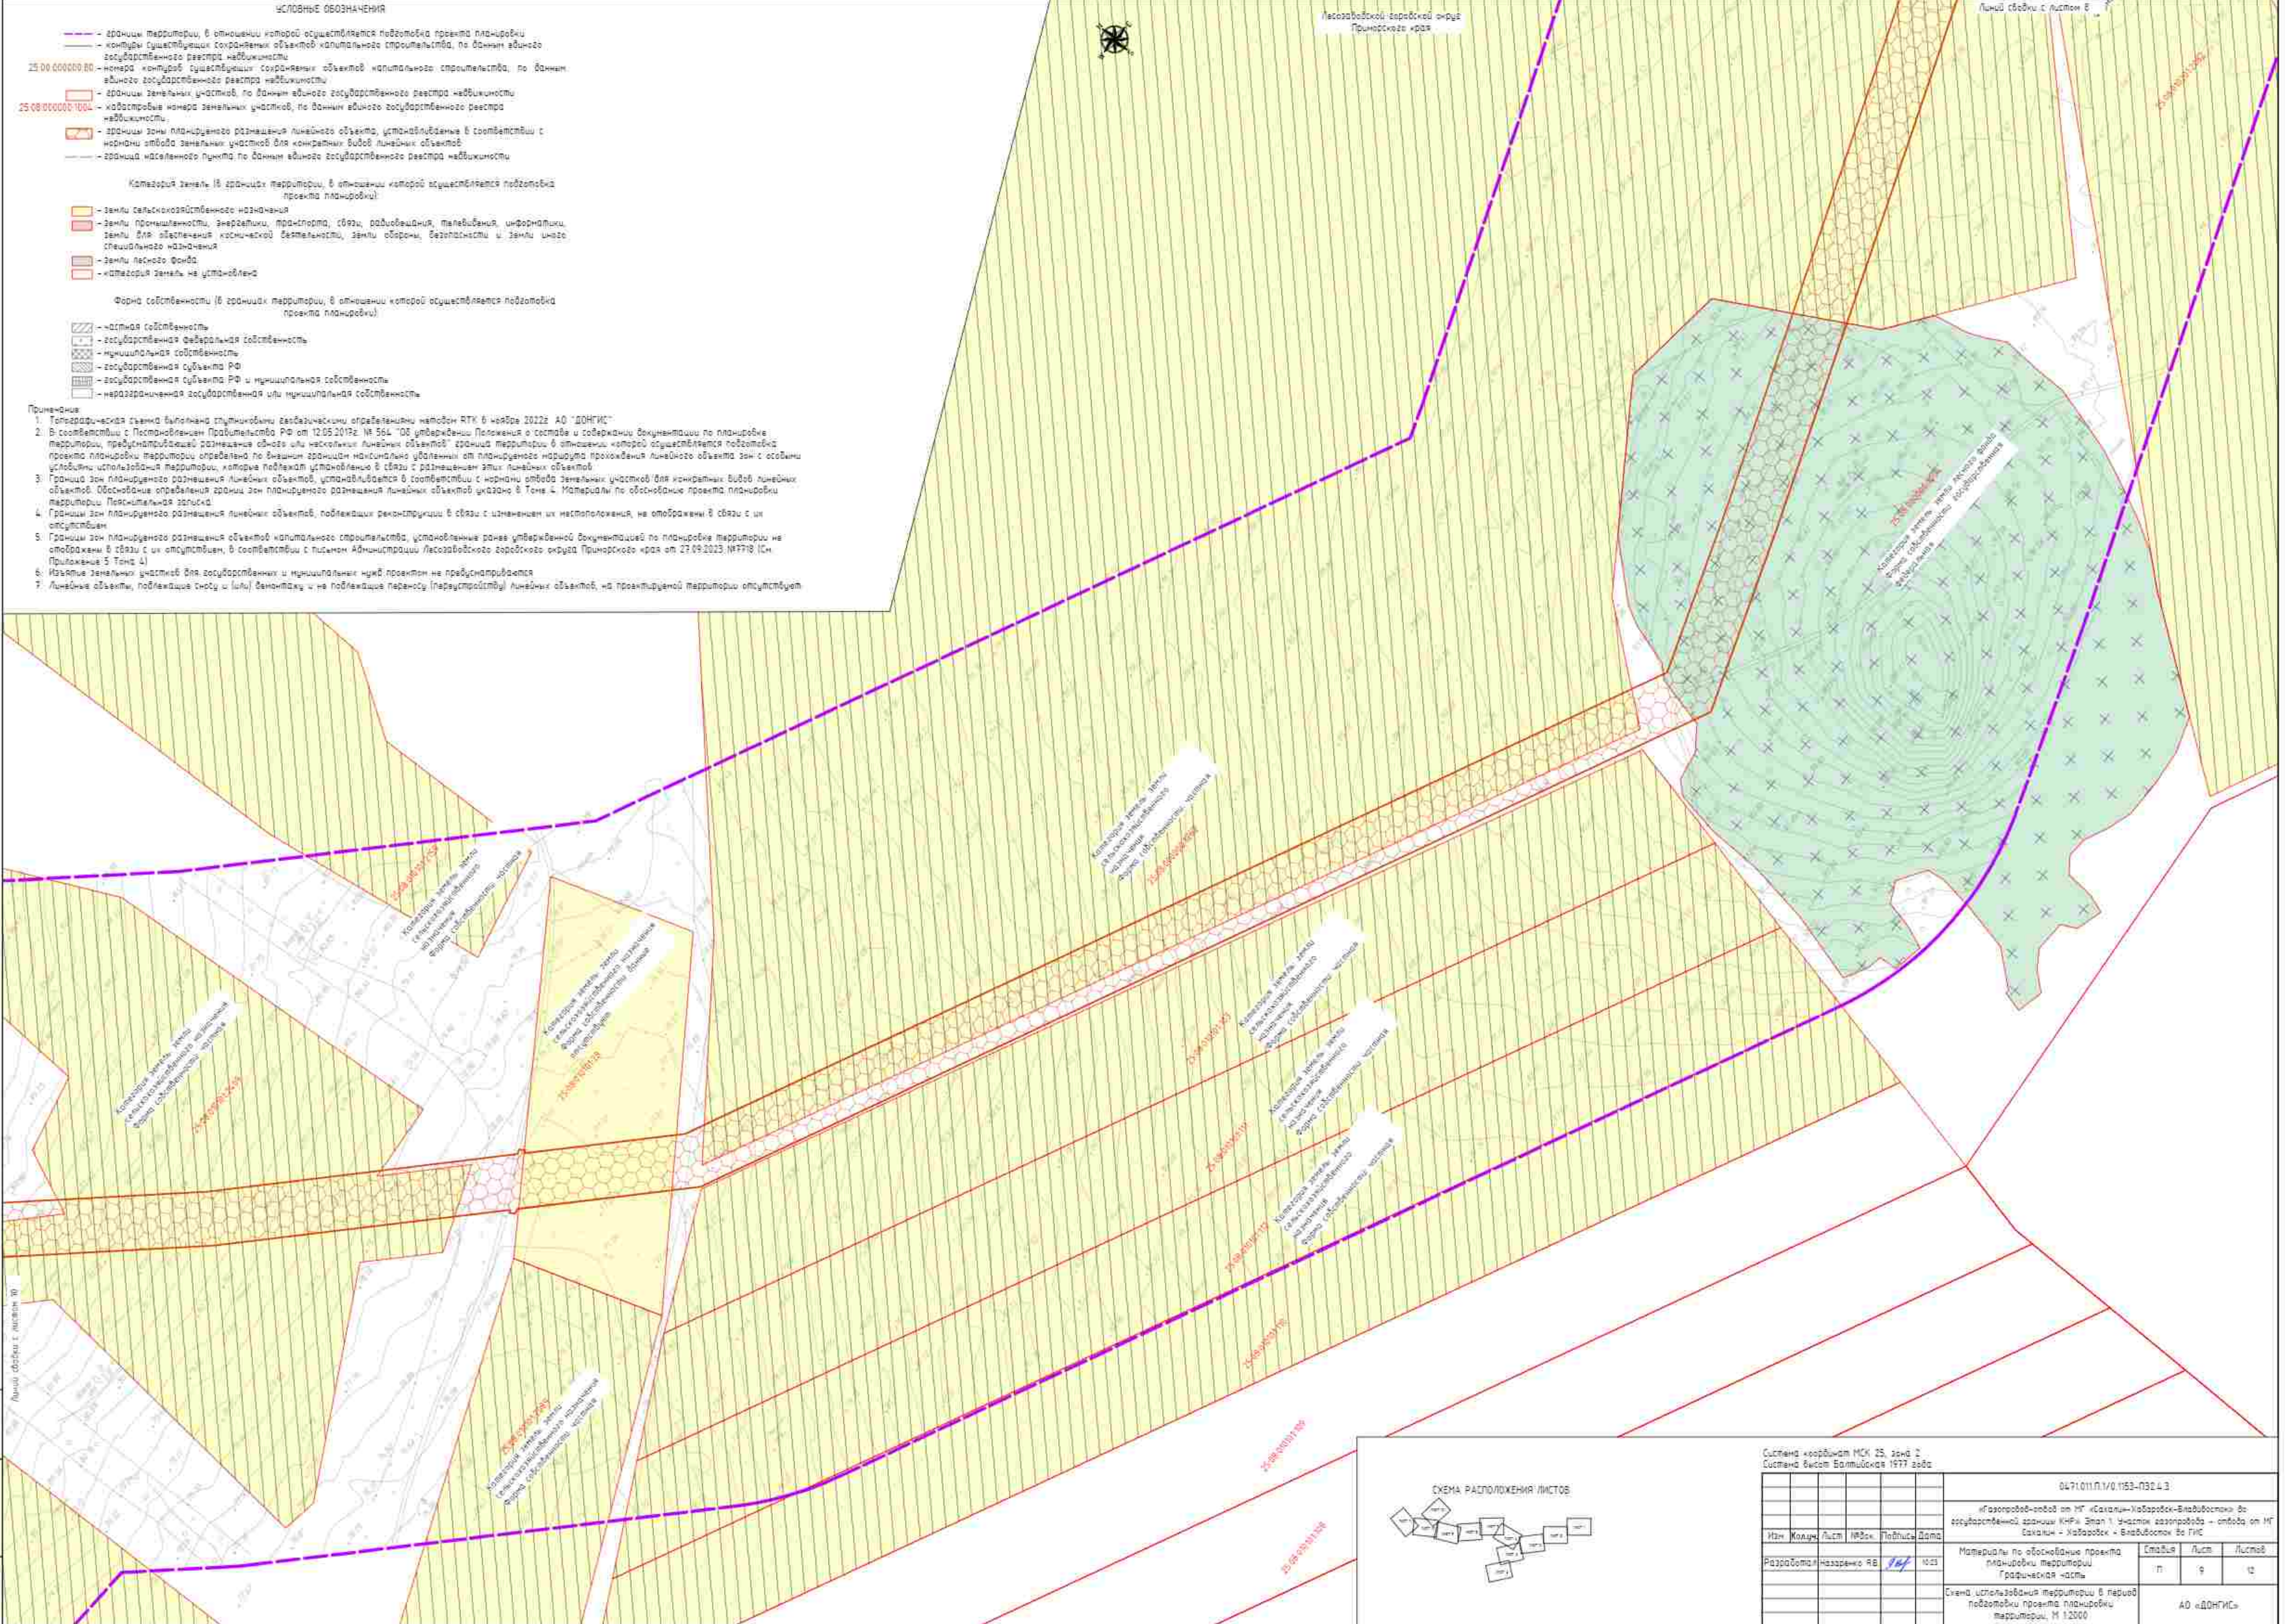

- УСЛОВНЫЕ ОБОЗНАЧЕНИЯ
- границы территории, в отношении которой осуществляется подготовка проекта планировки
 - контуры существующих объектов капитального строительства, по данным единого государственного реестра недвижимости
 - номера контуров существующих объектов капитального строительства, по данным единого государственного реестра недвижимости
 - границы земельных участков, по данным единого государственного реестра недвижимости
 - кадастровые номера земельных участков, по данным единого государственного реестра недвижимости
 - границы зоны планируемого размещения линейного объекта, установленные в соответствии с нормами отвода земельных участков для контрольных видов линейных объектов
 - граница населенного пункта по данным единого государственного реестра недвижимости

- Категория земель (в границах территории, в отношении которой осуществляется подготовка проекта планировки)
- земли сельскохозяйственного назначения
 - земли промышленности, энергетики, транспорта, связи, радиосвязи, телевидения, информатики, земли для обеспечения космической деятельности, земли обороны, безопасности и земли иного специального назначения
 - земли лесного фонда
 - категория земель не установлена


- Форма собственности (в границах территории, в отношении которой осуществляется подготовка проекта планировки)
- частная собственность
 - государственная федеральная собственность
 - муниципальная собственность
 - государственная субъекта РФ
 - государственная субъекта РФ и муниципальная собственности
 - неразграниченная государственная или муниципальная собственности

- Примечания
1. Топографическая съемка выполнена спутниковыми методами с использованием данных РТК в ч. 49592 2022г. АО «ДОНГИС»
 2. В соответствии с Постановлением Правительства РФ от 12.05.2012г. № 564 "Об утверждении Положения о составе и содержании документации по планировке территории, предусматривающей размещение одного или нескольких линейных объектов" граница территории, в отношении которой осуществляется подготовка проекта планировки территории определена по данным границам населенного поселения от планируемого маршрута прохождения линейного объекта зон с особыми условиями использования территории, которые подлежат установлению в связи с размещением этих линейных объектов
 3. Граница зон планируемого размещения линейных объектов, устанавливаемая в соответствии с нормами отвода земельных участков для контрольных видов линейных объектов. Обоснование определения границ зон планируемого размещения линейных объектов указано в Точке 4. Материалы по обоснованию проекта планировки территории. Пояснительная записка
 4. Границы зон планируемого размещения линейных объектов, подлежащих реконструкции в связи с изменением их местоположения, не отображены в связи с их отсутствием
 5. Границы зон планируемого размещения объектов капитального строительства, установленные ранее утвержденной документацией по планировке территории не отображены в связи с их отсутствием, в соответствии с письмом Администрации Лесозаводского городского округа Приморского края от 27.09.2023. № 7718 (См. Приложение 5 Точка 4)
 6. Изъятие земельных участков для государственных и муниципальных нужд проектом не предусматривается
 7. Линейные объекты, подлежащие сносу и (или) демонтажу и не подлежащие переносу (перустройству) линейных объектов, на проектируемой территории отсутствуют

СХЕМА РАСПОЛОЖЕНИЯ ЛИСТОВ

Система координат МСК 25, зона 2					
Система высот Балтийская 1977 года					
					0471011.П.1/0.1153-П32.4.3
«Газопровод-отвод от ИТ «Сахалин-Наборск-Владивосток» во государственной собственности КНР» Этап 1. Участок газопровода – отвод от ИТ Сахалин - Наборск - Владивосток во ГИС					
Изм.	Колуч.	Лист	№Зак.	Подпись	Дата
Разработал	Назаренко ЯВ	1/1	1023		
Материалы по обоснованию проекта планировки территории				Страница	Лист
Графическая часть				11	9
Схема использования территории в период подготовки проекта планировки территории, М 1:2000				Листов	
				АО «ДОНГИС»	

Примечание
1. Топографическая съемка выполнена спутниковыми геодезическими определениями методом RTK в ноябре 2022г. АО "ДОНГИС".
2. В соответствии с Постановлением Правительства РФ от 12.05.2012г. № 564 "Об утверждении Положения о составе и содержании документации по планировке территории, предусматривающей размещение одного или нескольких линейных объектов" граница территории в отношении которой осуществляется подготовка проекта планировки территории определена по внешним границам максимально удаленным от планируемого маршрута прохождения линейного объекта зон с особыми условиями использования территории, которые подлежат установлению в связи с размещением этих линейных объектов.
3. Границы зон планируемого размещения линейных объектов, устанавливаемых в соответствии с нормами отвода земельных участков для конкретных видов линейных объектов, обоснование определения границ зон планируемого размещения линейных объектов указано в Томе 4. Материалами по обоснованию проекта планировки территории. Паскителенная запись.
4. Границы зон планируемого размещения линейных объектов, подлежащих реконструкции в связи с изменением их местоположения, не отображены в связи с их отсутствием.
5. Границы зон планируемого размещения объектов капитального строительства, установленные ранее утвержденной документацией по планировке территории не отображены в связи с их отсутствием, в соответствии с письмом Администрации Лесозаводского городского округа Приморского края от 27.08.2023 №7338 (См. Приложение 5 Том 4).
6. Изъятия земельных участков для государственных и муниципальных нужд проектом не предусматриваются.
7. Линейные объекты, подлежащие сносу и (или) демонтажу и не подлежащие переносу (перестройке) линейных объектов, на проектируемой территории отсутствуют.

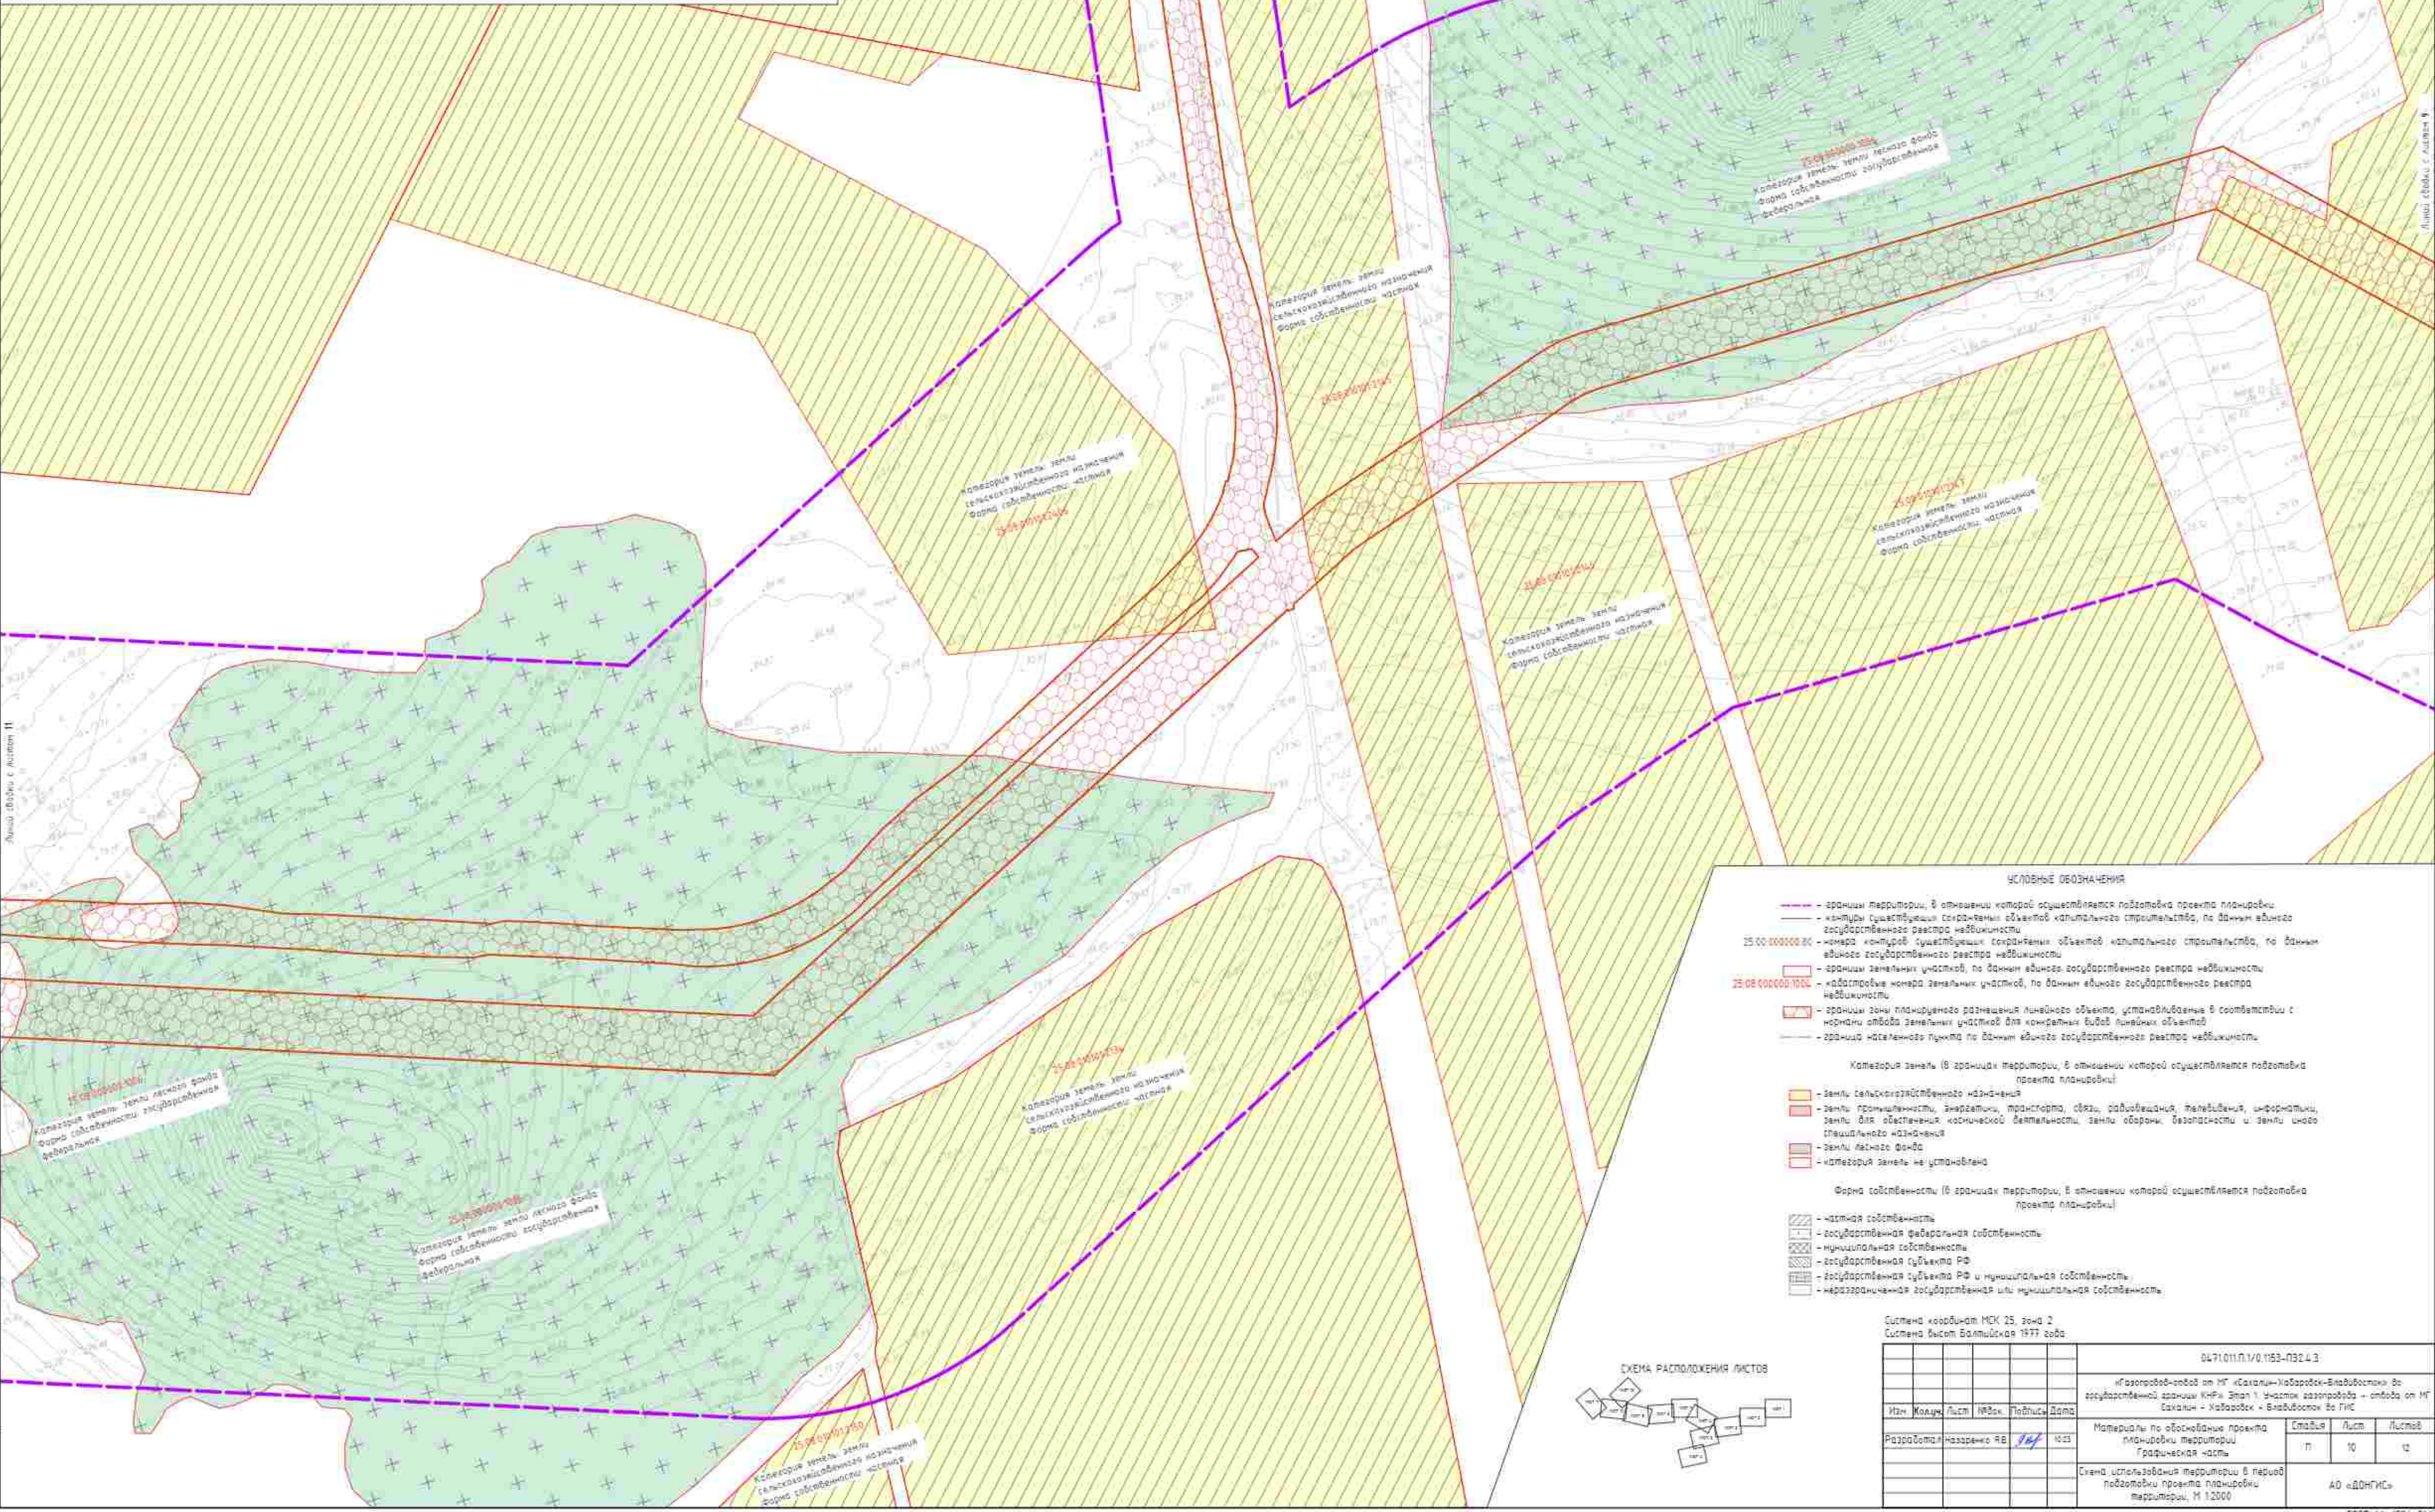

УСЛОВНЫЕ ОБОЗНАЧЕНИЯ

--- границы территории, в отношении которой осуществляется подготовка проекта планировки
--- контуры существующих сооружений объектов капитального строительства, по данным единого государственного реестра недвижимости
25.00.000000.00 - номера контуров существующих сооружений объектов капитального строительства, по данным единого государственного реестра недвижимости
--- границы земельных участков, по данным единого государственного реестра недвижимости
25.08.000000.1004 - обозначение номера земельных участков, по данным единого государственного реестра недвижимости
--- границы зон планируемого размещения линейного объекта, установленные в соответствии с нормами отвода земельных участков для конкретных видов линейных объектов
--- границы населенного пункта по данным единого государственного реестра недвижимости

Категория земель (в границах территории, в отношении которой осуществляется подготовка проекта планировки)

- земли сельскохозяйственного назначения
- земли промышленности, энергетики, транспорта, связи, радиосвязи, телевидения, информатики, земли для обеспечения космической деятельности, земли обороны, безопасности и земли иного специального назначения
- земли лесного фонда
- категория земель не установлена

Форма собственности (в границах территории, в отношении которой осуществляется подготовка проекта планировки)

- частная собственность
- государственная федеральная собственность
- муниципальная собственность
- государственная субъекта РФ
- государственная субъекта РФ и муниципальная собственность
- неразграниченная государственная или муниципальная собственность

Система координат МСК 25, зона 2
Система высот Балтийская 1977 года

0471011.П.1/0.1153-П32.4.3			
Исходные данные от ИТ «Самалин-Назаровский-Владивосток» до государственной границы КНР. Этап 1. Участок газопровода - отвода от ИТ Самалин - Назаровск - Владивосток до ГИС			
Изм.	Колуч.	Лист	№32
Разработано	Назаровский ЯВ	Лист	10
Материалы по обоснованию проекта планировки территории. Графическая часть			
Схема использования территории в период подготовки проекта планировки территории, И 12000			
АО «ДОНГИС»			



Лист	10
Всего листов	12

-  - частная собственность
-  - государственная федеральная собственность
-  - муниципальная собственность
-  - государственная субъекта РФ
-  - государственная субъекта РФ и муниципальная собственность
-  - негосударственная государственная или муниципальная собственность

4/20/2020

Классовые: Английский язык
Секция: Социально-гуманитарные науки
Специальность: Социология

homogeneous mixture
relatively well defined
single component

Содержание учебного материала

Контактная информация по вопросам
тел: 8 (345) 222-22-22
e-mail: info@nauka.su
www.nauka.su

Примечание	1. Топографическая съемка выполнена спутниковыми геодезическими методами РТК 6 ноября 2022г. АО "ДОНГИС". 2. В соответствии с Постановлением Правительства РФ от 12.05.2012г. № 584 "Об утверждении Положения о составе и содержании документации по планировке территории, предусматривающей размещение объектов или элементов линейных объектов", в отношении территории, являющейся объектом планировки территории, обработано по внешним границам минимально убавленных от планировки территории участков линейного объекта зон с особыми условиями использования территории, которые подлежат установлению в связи с размещением этих линейных объектов. 3. Зоны зон планировочного размещения линейных объектов, устанавливаются в соответствии с данными о зонах земельных участков для конкретных видов линейных объектов обоснования обработки данных зон планировочного размещения линейных объектов, указанных в Тона 4. Материалы по обоснованию проекта планировки территории. Пояснительные записки. 4. Зоны зон планировочного размещения линейных объектов, подлежащих реконструкции в связи с изменением их топоположений, не отображены в связи с их отсутствием. 5. Границы зон планировочного размещения объектов капитального строительства, установленные ранее утвержденной документацией по планировке территории не отображены в связи с их отсутствием, в соответствии с письмом Администрации Лесозаводского городского округа Приморского края от 27.09.2023 №7718 (См. Приложение 5 Тона 4). 6. Изъятия земельных участков для государственных и муниципальных нужд проекта не предусматриваются. 7. Линейные объекты, подлежащие сносу и/или демонтажу и не подлежащие передаче (предоставлению) линейных объектов, на проекционной территории отсутствуют.
------------	---

Система координат МСК 25, зона 2.
Система высот Балтийская 1977 года.

0471.011.0.1/0.153-0324.3

«Газопровод-водов от ИТ «Саяны-Жабаровск-Владивосток» Во
ресурстфенной гланнны КНР» Этап 1 Участок газопровода – водовод от
Саяны – Жабаровск – Владивосток Во ГИС


Материалы по обоснованию проекта ландшейф территории Графическая часть	Статья	Лист	Листов
	11	11	12

кена, использования территории в период подготовки проекта планировки территории М 1:2000	АО «ДОНГИС»
---	-------------

FOOTNOTES: 1594.

УСЛОВНЫЕ ОБОЗНАЧЕНИЯ

- граница территории, в отношении которой осуществляется подготовка проекта планировки
 - контуры существующих сохраняемых объектов капитального строительства, по данным единого государственного реестра недвижимости
 - номера контуров существующих сохраняемых объектов капитального строительства, по данным единого государственного реестра недвижимости
 - границы земельных участков, по данным единого государственного реестра недвижимости
 - номера земельных участков, по данным единого государственного реестра недвижимости
 - границы зон планируемого размещения линейного объекта, устанавливаемые в соответствии с нормами отвода земельных участков для конкретных видов линейных объектов
 - границы населенного пункта, по данным единого государственного реестра недвижимости
- Категория земель (в границах территории, в отношении которой осуществляется подготовка проекта планировки)
- земли сельскохозяйственного назначения
 - земли промышленности, энергетики, транспорта, связи, радиосвязи, телевидения, информатики, земли для обеспечения космической деятельности, земли обороны, безопасности и земли иного специального назначения
 - земли лесного фонда
 - категория земель не установлена
- Форма собственности (в границах территории, в отношении которой осуществляется подготовка проекта планировки)
- частная собственность
 - государственная федеральная собственность
 - муниципальная собственность
 - государственная субъекта РФ
 - государственная субъекта РФ и муниципальная собственности
 - неразграниченная государственная или муниципальная собственности

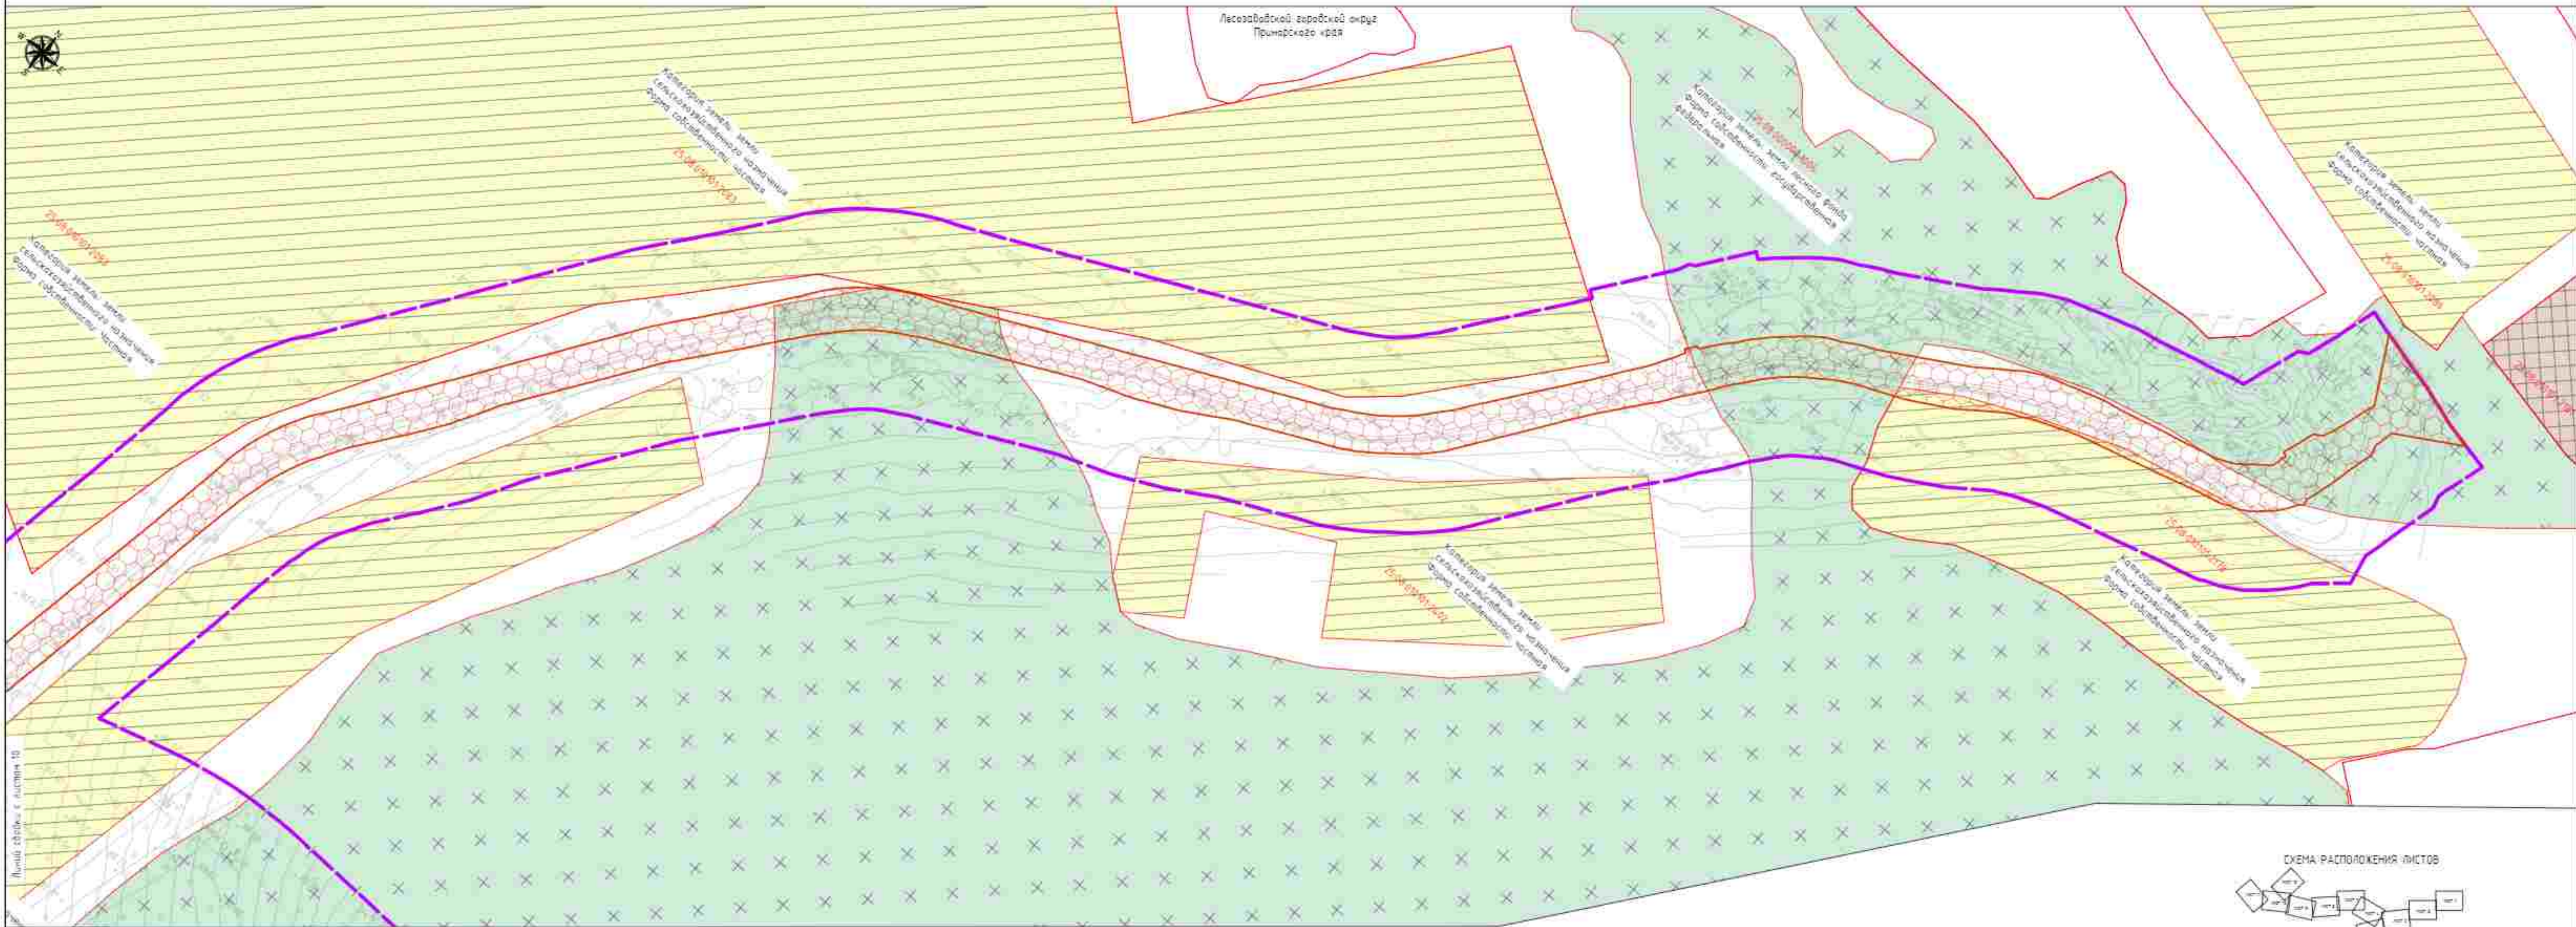

- Примечание:
1. Топографическая схема выполнена спутниковыми геодезическими определениями методом RTK, в ноябре 2022г. АО "ДОНГИС".
 2. В соответствии с Постановлением Правительства РФ от 12.05.2012г. № 564 "Об утверждении Положения о составе и содержании документации по планировке территории, предусматривающей размещение одного или нескольких линейных объектов" граница территории в отношении которой осуществляется подготовка проекта планировки территории определена по внешним границам максимального убавления от планируемого маршрута прохождения линейного объекта зон с особыми условиями использования территории, которые подлежат установлению в связи с размещением этих линейных объектов.
 3. Граница зон планируемого размещения линейных объектов, устанавливается в соответствии с нормами отвода земельных участков для конкретных видов линейных объектов. Обоснование определения границ зон планируемого размещения линейных объектов указано в Томе 4. Материалы по обоснованию проекта планировки территории. Пояснительная записка.
 4. Границы зон планируемого размещения линейных объектов, подлежащих реконструкции в связи с изменением их местоположения, не отображены в связи с их отсутствием.
 5. Границы зон планируемого размещения объектов капитального строительства, установленные ранее утвержденной документацией по планировке территории не отображены в связи с их отсутствием, в соответствии с письмом Администрации Лесозаводского горючего округа Приморского края от 27.09.2023 №7718 (См. Приложение 5 Том 4).
 6. Истечение земельных участков для государственных и муниципальных нужд проектом не предусматривается.
 7. Линейные объекты, подлежащие сносу и (или) демонтажу, и не подлежащие переносу (перестроению) линейных объектов, на проектируемой территории отсутствуют.

Система координат МСК 25, зона 2					
Система высот Балтийская 1977 года					
0471011.П.1/0.1153-П32.4.3					
«Газопровод-отвод от ИТ «Савалин»-Набаровск-Владивосток» до государственной границы КНР» Этап 1. Участок газопровода – отвода от ИТ Савалин - Набаровск - Владивосток до ГИС					
Изм.	Колуч.	Лист	№Зак.	Подпись	Дата
Разработал	Назаренко ЯВ	1/1	1023		
Материалы по обоснованию проекта планировки территории		Страница	Лист	Листов	
Графическая часть		11	12	12	
Схема использования территории в период подготовки проекта планировки территории, № 12000					
АО «ДОНГИС»					

Примечания

Схема организации улично-дорожной сети и движения транспорта не разрабатывалась в составе документации по планировке территории в связи с тем, что проектируемый объект не предусматривает размещение автомобильных дорог общего пользования в составе объекта, проездов, железнодорожных линий и (или) железнодорожного транспорта, выделения элементов улично-дорожной сети; согласно п. 21 Постановления Правительства РФ № 564 от 12.05.2017 г.

Границы территории, в отношении которой осуществляется подготовка проекта планировки, границы зон планируемого размещения линейных объектов, установленные в соответствии с нормами отбора земельных участков для конкретных видов линейных объектов, представлены в том 3 "Материалы по обоснованию проекта планировки территории. Графическая часть" в "Схема использования территории в период подготовки проекта планировки территории".

Линии внутриквартальных проездов и проходов в границах территории общего пользования отсутствуют.

Остановочные пункты наземного общественного пассажирского транспорта, вокзалы (вокзалы) подземного общественного пассажирского транспорта отсутствуют.

Объекты транспортной инфраструктуры с выделением эстакад, путепроводов, мостов, тоннелей, объектов внеуличного транспорта, железнодорожных вокзалов, пассажирских платформ, сооружений и устройств для хранения и обслуживания транспортных средств (в том числе и подземных) и иных подобных объектов в соответствии с региональными и местными нормативами градостроительного проектирования отсутствуют.

Хозяйственные проезды и скотопрогоны, сооружения для перехода диких животных отсутствуют.

Основные пути пешеходного движения, пешеходные переходы на одном и разных уровнях отсутствуют.

Направление движения наземного общественного пассажирского транспорта соответствует общепринятым правилам дорожного движения на территории РФ, в связи с чем отображение дополнительной данной информации на схеме не требуется.

Иные объекты транспортной инфраструктуры с учетом существующих и прогнозируемых потребностей в транспортном обеспечении территории отсутствуют.

Существующая уличная сеть населенных пунктов в состав проекта не входит, в связи с чем категории улиц и дорог не отображены. Проектируемая дорога в составе ОКС, неразрывно связана с магистральным газопроводом, относится к 4-6 категории и представляет собой безостановочный проезд для пользования сотрудниками эксплуатирующей организации.

Изм.	Лист	Всего

						0471011П.1/0.1153-П30.4.3			
						«Газопровод-отвод от МГ Сахалин - Хабаровск - Владивосток» во государственной границе КНР» Этап 1. Участок газопровода-отвода от МГ Сахалин - Хабаровск - Владивосток до ГИС			
Изм.	Желуч.	Лист	Издок	Подпись	Дата	Материалы по обоснование проекта планировки территории. Графическая часть:	Стадия	Лист	Листов
Разработал	Назаренко Я.В.			<i>Л.В.Ф.</i>	10.23		П	1	1
						Схема организации улично-дорожной сети и движения транспорта	АО «ДОНГИС»		

Примечания

В соответствии с приказом Министерства строительства и жилищно-коммунального хозяйства Российской Федерации № 740/пр от 25 апреля 2017 г. «Об установлении случаев подготовки и требований к подготовке входящей в состав материалов по обоснованию проекта планировки территории: схемы вертикальной планировки; инженерной подготовки и инженерной защиты территории; схема вертикальной планировки территории; инженерной подготовки и инженерной защиты территории» подготовка осуществляется в случае если проект планировки территории предусматривает размещение объектов капитального строительства, не являющихся линейными объектами, автомобильных дорог общего пользования, железных дорог, выделение элементов улично-дорожной сети.

В связи с тем, что проектируемый объект является линейным и не подразумевает строительство автомобильных дорог общего пользования, железных дорог и т.д., данная схема не разрабатывается.

Изм.	Лист	Всего

						0471011П.1/0.1153-П32.4.3			
						«Газопровод-отвод от МГ Сахалин - Хабаровск - Владивосток» во государственной границе КНР» Этап 1. Участок газопровода-отвода от МГ Сахалин - Хабаровск - Владивосток во ГИС			
Изм.	Желуч.	Лист	Издок	Подпись	Дата	Материалы по обоснование проекта планировки территории. Графическая часть:	Стадия	Лист	Листов
Разработал	Назаренко Я.В.			<i>Я.В. Назаренко</i>	10.03		П	1	1
						Схема вертикальной планировки территории, инженерной подготовки и инженерной защиты территории	АО «ДОНГИС»		

Примечания

Согласно письму Администрации Лесозаводского городского округа Приморского края №07-3911 от 25.05.2023 в районе размещения проектируемого объекта отсутствуют объекты культурного наследия регионального, местного и федерального значения, включенные в реестр объектов культурного наследия (памятники истории и культуры народов Российской Федерации), выявленные объекты культурного наследия, объекты, обладающие признаками объекта культурного наследия, и их охранные зоны, и защитные зоны. (Приложение 4, Таблица 4)

Согласно письму Инспекции по охране объектов культурного наследия Приморского края от 14.07.2023 №ОКН-20230627-13236742609-3 о предоставлении сведений о наличии или отсутствии объектов культурного наследия и выявленных объектах культурного наследия на землях, подлежащих изъятию для государственных, строительных, нестроительных, хозяйственных работ, объекты культурного наследия отсутствуют. (Приложение 3, Таблица 4)

Таким образом, так как на территории проектируемого объекта «Газопровод-отвод от МГ Сахалин – Хабаровск – Владивосток» во государственной границе КНР» Этап 1, Участок газопровода-отвода от МГ Сахалин – Хабаровск – Владивосток во ГИС, объекты культурного наследия отсутствуют, данная схема в документации по планировке территории не разрабатывается.

Изм.	Колуч.	Лист	Издок	Подпись	Дата	0471011П.1/0.1153-П32.4.3			
						«Газопровод-отвод от МГ Сахалин – Хабаровск – Владивосток» во государственной границе КНР» Этап 1, Участок газопровода-отвода от МГ Сахалин – Хабаровск – Владивосток во ГИС			
Разработал Назаренко Я.В.						Материалы по обоснование проекта планировки территории. Графическая часть:	Стадия	Лист	Листов
							П	1	1
						Схема границ территорий объектов культурного наследия	АО «ДОНГИС»		



Генплан, установленный в соответствии с нормами отвода земельных участков государственного реестра недвижимости.

наиболее напряженный газопровод Сахалин-Хабаровск-Владивосток, участки км

линии связи (ВОЛС) К-М на участке Хабаровск – Находка в г. Лесозаводск
на территории (охранная зона) линии связи кабельной надземной газопровода
0 – км 1574,7 (Приморский край, Лесозаводский городской округ)

[illegible]

сб: лунки сдвину = 7 см
сб: лунки КИПДА – 3 см:

Описание зоны: объект «Электроэнергетический объект» по производству электрической энергии
 (25 09-4-146) Ограниченная зона воздушной линии электропередачи 220 кВ объекта «ВЛ 220 кВ Гудеро-Тараз-Асеновское» с отпайкой на ПС «М» на территории Асеновского района Приморского края
 (25 09-4-150) Ограниченная зона воздушной линии электропередачи 220 кВ объекта «ВЛ 220 кВ Гудеро-Тараз-Асеновское» с отпайкой на ПС «М» на территории Асеновского района Приморского края

125.00-6.39) Земля с особыми условиями использования территории (охранная зона линии электропередачи воздушной ЛЭП 110 кВ "Найское" РРЛ связи магистрального газопровода "Сакхали-Хабаровск-Владивосток" (Приморский край, Лесозаводский район)

125 02-15/1) границы Дальнереченского лещинистого, по данным единого государственного реестра недвижимости

Публичные сервисы, установленные в соответствии с законодательством Российской Федерации

8 МПа – окрасная зона объектов электроэнергетики (объектов электросетевого хозяйства и объектов по производству электрической энергии);
 8 МПа – электрохимической защиты (ЭХЗ) кабелей. Линии – 4 шт.
 N=100 – 8 шт
 0,4 кВ – окрасная зона объектов электроэнергетики (объектов электросетевого хозяйства и объектов по производству электрической энергии);
 0,4 кВ – электрохимической защиты (ЭХЗ) кабелей. Линии – 4 шт.

☐ - санитарно-защитная зона площадки ГИС - 300м.

Удостоверение в получении 1977 года

						0471011.1/0.153-ПЗД.3.
						«Газопровод-обвод от ИТ «Сакины-Узоборск-Владивосток» во осуществленной границе ИГЭС этап 1. Участок газопровода - обвод от ИТ Сакины - Узоборск - Владивосток во ГИС
Изн	Колуч	Лист	Издк	Полбис	Дата	
Разработал	Назаренко ЯВ				10.03	Материалы по обоснованию проекта ландшафтной территории Графическая часть
						Схема границ зон с особыми условиями использования территорий, особо охраняемых природных территорий ландшафтов. Л. 1/2000
						АО «ДОНГИС»

- УСЛОВНЫЕ ОБОЗНАЧЕНИЯ
- границы территории, в отношении которой осуществляется подготовка проекта планировки
 - границы зон планируемого размещения линейных объектов, устанавливаемые в соответствии с нормами отвода земельных участков для конкретных видов линейных объектов
 - границы населенных пунктов, по данным единого государственного реестра недвижимости

Утвержденные в установленном порядке границы зон с особыми условиями использования территорий (ОЗС):

- (25-08-6.160) Зона с особыми условиями использования территории (охранная зона) магистрального газопровода "Сахалин-Хабаровск-Владивосток", участок км 1136,0-км 1574,7 (Приморский край, Лесозаводский городской округ)
- (25-08-6.68) Охранная зона магистрального трубопровода Объекта "Трубопроводная система «Восточная Сибирь – Тихий океан» участок НПС «Сихотэлинь» – Спецнавтеплогат «Козымино» (ВСТО-II). Участок км 4324 – км 4324
- Зона минимальных расстояний до магистральных или промышленных трубопроводов (газопроводов, нефтепроводов и нефтепродуктопроводов, анископроводов)

(25-00-6.340) Зона минимальных расстояний газопроводов магистральных газопроводов Сахалин-Хабаровск-Владивосток, участок км 1136,0 – км 1574,7

Охранная зона линий и сооружений связи:

- (25-08-6.99) Зона с особыми условиями использования территории (охранная зона) системы автоматизации и телемеханизации магистрального газопровода "Сахалин-Хабаровск-Владивосток", участок км 1136,0-км 1574,7 (набелы связи) (Приморский край, Лесозаводский городской округ)
- (25-00-6.154) Охранная зона объекта: "Линейно-кабельное сооружение волоконно-оптической линии связи на участке: Уссурийск-Дальнереченск-Бикин"
- (25-08-6.315) Охранная зона волоконно-оптической линии связи (ВОЛС) К-70 на участке Хабаровск – Находка в г. Лесозаводск
- (25-08-6.157) Зона с особыми условиями использования территории (охранная зона) линии связи кабельной магистрального газопровода "Сахалин-Хабаровск-Владивосток", участок км 1136,0 – км 1574,7 (Приморский край, Лесозаводский городской округ)
- (25-08-6.159) Охранная зона системы связи объекта "Трубопроводная система «Восточная Сибирь – Тихий океан» участок НПС «Сихотэлинь» – Спецнавтеплогат «Козымино» (ВСТО-II) Система связи км 4196,8 – км 4756,1 на территории Лесозаводского района Приморского края

Охранные зоны объектов электроэнергетики (объектов электросетевого хозяйства и объектов по производству электрической энергии):

- (25-08-6.146) Охранная зона воздушной линии электропередачи 220 кВ Объекта "ВЛ 220 кВ Губерво-Тяжа-Лесозаводск с отпайкой на ПС И" на территории Лесозаводского района Приморского края
- (25-08-6.150) Охранная зона воздушной линии электропередачи 220 кВ Объекта "ВЛ 220 кВ Губерво-Тяжа-Лесозаводск с отпайкой на ПС И" на территории Лесозаводского района Приморского края
- (25-08-6.152) Охранная зона линии ВЛ-35 кВ "Реконструкция-Небская"
- (25-08-6.153) Охранная зона воздушной линии электропередачи 220 кВ Объекта "ВЛ 220 кВ Приморская ГРЭС- Лесозаводск с отпайкой на ПС 220 кВ Иман" на территории Лесозаводского района Приморского края
- (25-08-6.83) Зона с особыми условиями использования территории (охранная зона) линии электропередачи воздушной ПС "Пятилетней-Небская" - км 1218,4 магистрального газопровода "Сахалин-Хабаровск-Владивосток" (Приморский край, Лесозаводский район)
- (25-08-6.95) Охранная зона воздушной линии электропередачи – 10 кВ 500м/трансформаторная линия электропередачи – 10 кВ участок км 4324 – км 4324 Объекта "Трубопроводная система «Восточная Сибирь – Тихий океан» участок НПС «Сихотэлинь» – Спецнавтеплогат «Козымино» (ВСТО-II). Участок км 4324 – км 4324
- (25-08-6.39) Зона с особыми условиями использования территории (охранная зона) линии электропередачи воздушной ПС №44 "Небская" РРЛ связи магистрального газопровода "Сахалин-Хабаровск-Владивосток" (Приморский край, Лесозаводский район)
- (25-08-6.123) Зона с особыми условиями использования территории (охранная зона) системы электроснабжения магистрального газопровода "Сахалин-Хабаровск-Владивосток", участок км 1136,0-км 1574,7 (Приморский край, Лесозаводский городской округ)
- (25-08-6.72) Зона с особыми условиями использования территории (охранная зона) системы электроснабжения магистрального газопровода "Сахалин-Хабаровск-Владивосток", участок км 1136,0-км 1574,7 (Приморский край, Лесозаводский городской округ)

Зоны застройки и подстройки:

- зона 1% застройки по данным Генерального плана Лесозаводского городского округа Приморского края, утвержденного решением Думы Лесозаводского городского округа от 12.12.2013 года № 57-НПА
- Лесничество
- (25-02-15.1) границы Дальнереченского лесничества, по данным единого государственного реестра недвижимости

Публичные территории, установленные в соответствии с законодательством Российской Федерации:

- (25-08-6.392) Зона публичного сервитута в отношении земель и (или) экск-н в целях проведения инженерных изысканий, предпр-ий, размещения объектов федерального значения "Газопровод-отвод от НПС «Сахалин – Хабаровск – Владивосток» на государственной территории КНР"

Водоохранная зона:

- водоохранная зона (шириной 50м)
- прибрежная защитная полоса
- прибрежная защитная полоса (шириной 30м)

25:00-6.340

25:08-6.68

25:08-6.157

25:08-6.160

25:08-6.159

25:08-6.95


- Зоны с особыми условиями использования территорий, подлежащие установлению в связи с размещением линейных объектов
- Охранные зоны трубопроводов (газопроводов, нефтепроводов и нефтепродуктопроводов, анископроводов):
- охранная зона трубопроводов (газопроводов, нефтепроводов и нефтепродуктопроводов, анископроводов) Магистральный газопровод DN=1000, PN=9 МПа
 - охранная зона трубопроводов (газопроводов, нефтепроводов и нефтепродуктопроводов, анископроводов) Магистральный газопровод DN=1200, PN=9 МПа
 - охранная зона трубопроводов (газопроводов, нефтепроводов и нефтепродуктопроводов, анископроводов) Сбросного трубопровода с ГИС и 43 ВТУ, DN=100 – 8 шт
 - охранная зона трубопроводов (газопроводов, нефтепроводов и нефтепродуктопроводов, анископроводов) площадок газификационной станции (ГИС)
 - Зоны минимальных расстояний до магистральных или промышленных трубопроводов (газопроводов, нефтепроводов и нефтепродуктопроводов, анископроводов):
 - от магистральных газопроводов и площадок ГИС до населенных пунктов и городов
- Охранная зона линий и сооружений связи:
- охранная зона линий и сооружений связи – кабельной линии связи – 7 м
 - охранная зона линий и сооружений связи – кабельной линии КИП/А – 3 м
- Охранная зона объектов электроэнергетики (объектов электросетевого хозяйства и объектов по производству электрической энергии):
- охранная зона объектов электроэнергетики (объектов электросетевого хозяйства и объектов по производству электрической энергии) линии электропередачи 0,4 кВ
 - охранная зона объектов электроэнергетики (объектов электросетевого хозяйства и объектов по производству электрической энергии) кабельной линии электропередачи 10(6) кВ – 3 м
 - охранная зона объектов электроэнергетики (объектов электросетевого хозяйства и объектов по производству электрической энергии) кабельной линии электропередачи 10(6) кВ – 3 м
- Безопасно-защитные зоны:
- санитарно-защитная зона площадки ГИС – 300м
 - прибрежная полоса
 - прибрежная полоса подвздошного автомобильного борта IV-й категории



- Примечания:
1. Топографическая схема выполнена спутниковыми геодезическими измерениями методом RTK в ноябре 2022г. АО «ДОНГИС»
 2. В соответствии с Постановлением Правительства РФ от 12.09.2017г. № 564 "Об утверждении Положения о составе и содержании документации по планировке территории, предусмотренной для размещения объектов или нескольких линейных объектов" граница территории, в отношении которой осуществляется подготовка проекта планировки территории, определяется по фактическим границам максимально удаленным от планируемого маршрута прохождения линейного объекта зон с особыми условиями использования территорий, которые подлежат установлению в связи с размещением этих линейных объектов.
 3. Границы зон планируемого размещения линейных объектов, устанавливаются в соответствии с нормами отвода земельных участков для конкретных видов линейных объектов. Обозначения определяются границей зон планируемого размещения линейных объектов, указанных в Топографии. Материалы по обоснованию проекта планировки территории. Проектная записка.
 4. Границы зон планируемого размещения линейных объектов, подлежащих реконструкции в связи с изменением их местоположения, не обозначены в связи с их отсутствием.
 5. Границы зон охраны объектов культурного наследия (памятников истории и культуры) федерального, регионального и местного значения, не обозначены в связи с их отсутствием. В соответствии с планом Инспекции по охране объектов культурного наследия Приморского края от 14.09.2022 № ОКН-20230621-232674-2468-3, планом Администрации Лесозаводского городского округа Приморского края от 25.05.2023 №07-3911, планом Администрации Лесозаводского городского округа Приморского края от 24.04.2023 №АИМЗ-20230414-1253669301-3 (См. Приложение 3, 4, 6, 7, Топо 4).
 6. Границы зон существующих охраняемых и режимных объектов, границы зон санитарной охраны источников водоснабжения, границы зон подтопления, границы санитарно-защитных зон существующих промышленных объектов и производств (линии их контуров), границы площадок размещения объектов складского назначения, границы зон санитарной охраны пунктов наблюдения за состоянием окружающей среды, в соответствии с границами зон охраны объектов культурного наследия, в соответствии с планом Инспекции по охране объектов культурного наследия Приморского края от 18.09.2023 №ИЗ-61/2374-07, планом Администрации Лесозаводского городского округа Приморского края от 25.05.2023 №07-3911 (См. Приложение 8, 9, Топо 4).
 7. Границы зон охраны объектов культурного наследия (памятников истории и культуры) федерального, регионального и местного значения, не обозначены в связи с их отсутствием. В соответствии с планом Инспекции по охране объектов культурного наследия Приморского края от 18.09.2023 №ИЗ-61/2374-07, планом Администрации Лесозаводского городского округа Приморского края от 25.05.2023 №07-3911 (См. Приложение 8, 9, Топо 4).
 8. Границы зон охраны объектов культурного наследия (памятников истории и культуры) федерального, регионального и местного значения, не обозначены в связи с их отсутствием. В соответствии с планом Инспекции по охране объектов культурного наследия Приморского края от 18.09.2023 №ИЗ-61/2374-07, планом Администрации Лесозаводского городского округа Приморского края от 25.05.2023 №07-3911 (См. Приложение 8, 9, Топо 4).
 9. Границы зон охраны объектов культурного наследия (памятников истории и культуры) федерального, регионального и местного значения, не обозначены в связи с их отсутствием. В соответствии с планом Инспекции по охране объектов культурного наследия Приморского края от 18.09.2023 №ИЗ-61/2374-07, планом Администрации Лесозаводского городского округа Приморского края от 25.05.2023 №07-3911 (См. Приложение 8, 9, Топо 4).
 10. Границы зон с особыми условиями использования территорий, подлежащих изменению, в связи с размещением линейных объектов, не обозначены в связи с их отсутствием.
 11. Границы зон с особыми условиями использования территорий, подлежащих установлению и изменению, в связи с размещением линейных объектов, подлежащих реконструкции в связи с их переносом из зон планируемого размещения линейных объектов либо в границах зон планируемого размещения линейных объектов не обозначены в связи с их отсутствием.
 12. Охранная зона для магистральных и сбросных газопроводов устанавливается в соответствии с «Правилами охраны магистральных газопроводов» (утв. Постановлением Правительства РФ от 08.09.2017 № 1083) (ред. от 15.07.2019) 600% линейно-затененной территории газопровода – в виде территории, ограниченной параллельными линиями, проведенными параллельно на расстоянии 25 метров от оси газопровода с каждой стороны.
 13. Охранная зона площадок газификационной станции (ГИС) устанавливается в соответствии с «Правилами охраны магистральных газопроводов» (утв. Постановлением Правительства РФ от 08.09.2017 № 1083) (ред. от 15.07.2019) вокруг газификационной станции в виде территории, ограниченной условной замкнутой линией, отстоящей от внешней границы указанного объекта на 100 метров с каждой стороны.
 14. Зоны минимальных расстояний до магистральных или промышленных трубопроводов (газопроводов, нефтепроводов и нефтепродуктопроводов, анископроводов) устанавливаются от оси газопровода и площадки ГИС, в соответствии с СП 38.13330.2012 "Магистральные трубопроводы" (утв. приказом Федерального агентства по строительству и жилищно-коммунальному хозяйству (Росстрой) от 25.12.2012 г. № 108/ГС), и составляет для газопровода I класса, IV категории, DN 1000 – 250м, для газопровода I класса, III категории, DN 1200 – 300м, для газопровода I класса, IV категории, DN 1000 – 100м, для ГИС газопровода I класса, DN 60-1000 включительно – 250м от газопровода.
 15. Охранная зона объектов электроэнергетики (объектов электросетевого хозяйства и объектов по производству электрической энергии) устанавливается в соответствии с «Правилами отвода земельных участков для конкретных видов линейных объектов» (утв. Постановлением Правительства РФ от 12.09.2017 г. № 564 "Об утверждении Положения о составе и содержании документации по планировке территории, предусмотренной для размещения объектов или нескольких линейных объектов") (ред. от 21.12.2018), 600% подвздошной кабельной линии электропередачи – в виде части территории участка земли, расположенного под ней участка надела (на земельный участок, расположенный в границах территории, подлежащей установлению и изменению, в соответствии с планом Инспекции по охране объектов культурного наследия Приморского края от 18.09.2023 №ИЗ-61/2374-07, планом Администрации Лесозаводского городского округа Приморского края от 25.05.2023 №07-3911 (См. Приложение 8, 9, Топо 4)).
 16. Охранная зона объектов электроэнергетики (объектов электросетевого хозяйства и объектов по производству электрической энергии) устанавливается в соответствии с «Правилами отвода земельных участков для конкретных видов линейных объектов» (утв. Постановлением Правительства РФ от 12.09.2017 г. № 564 "Об утверждении Положения о составе и содержании документации по планировке территории, предусмотренной для размещения объектов или нескольких линейных объектов") (ред. от 21.12.2018), 600% подвздошной кабельной линии электропередачи – в виде части территории участка земли, расположенного под ней участка надела (на земельный участок, расположенный в границах территории, подлежащей установлению и изменению, в соответствии с планом Инспекции по охране объектов культурного наследия Приморского края от 18.09.2023 №ИЗ-61/2374-07, планом Администрации Лесозаводского городского округа Приморского края от 25.05.2023 №07-3911 (См. Приложение 8, 9, Топо 4)).
 17. Санитарно-защитная зона ГИС устанавливается на расстоянии 300м от ГИС.
 18. Прибрежная полоса подвздошного автомобильного борта IV-й категории, устанавливается в соответствии со ст. 26 Федерального закона от 08.11.2007г. №257-ФЗ, составляет 50 м от границы полосы отвода.
 19. Границы прибрежной защитной полосы и водоохранной зон шириной 50 метров указаны в соответствии со ст. 36 Топо-ФЗ от 08.08.2004 г.

Система координат МСК 25, зона 2, Система высот Балтийской 1977 года

0471011.П.1/0.153-П32.4.3					
Газопровод-отвод от МТ «Сахалин-Хабаровск-Владивосток» в государственной границе КНР. Этап 1. Участок газопровода - отвода от Сахалин - Хабаровск - Владивосток до ГИС					
Изм.	Кол.	Лист	№38	Подпись	Дата
Разработчик Назаренко ЯВ				<i>ЯВ</i>	10.03
Материалы по обоснованию проекта планировки территории				Страница	Лист
Графическая часть				П	2
Схема границ зон с особыми условиями использования территорий, подлежащих установлению и изменению, в соответствии с планом Инспекции по охране объектов культурного наследия Приморского края от 18.09.2023 №ИЗ-61/2374-07, планом Администрации Лесозаводского городского округа Приморского края от 25.05.2023 №07-3911 (См. Приложение 8, 9, Топо 4).				АО «ДОНГИС»	

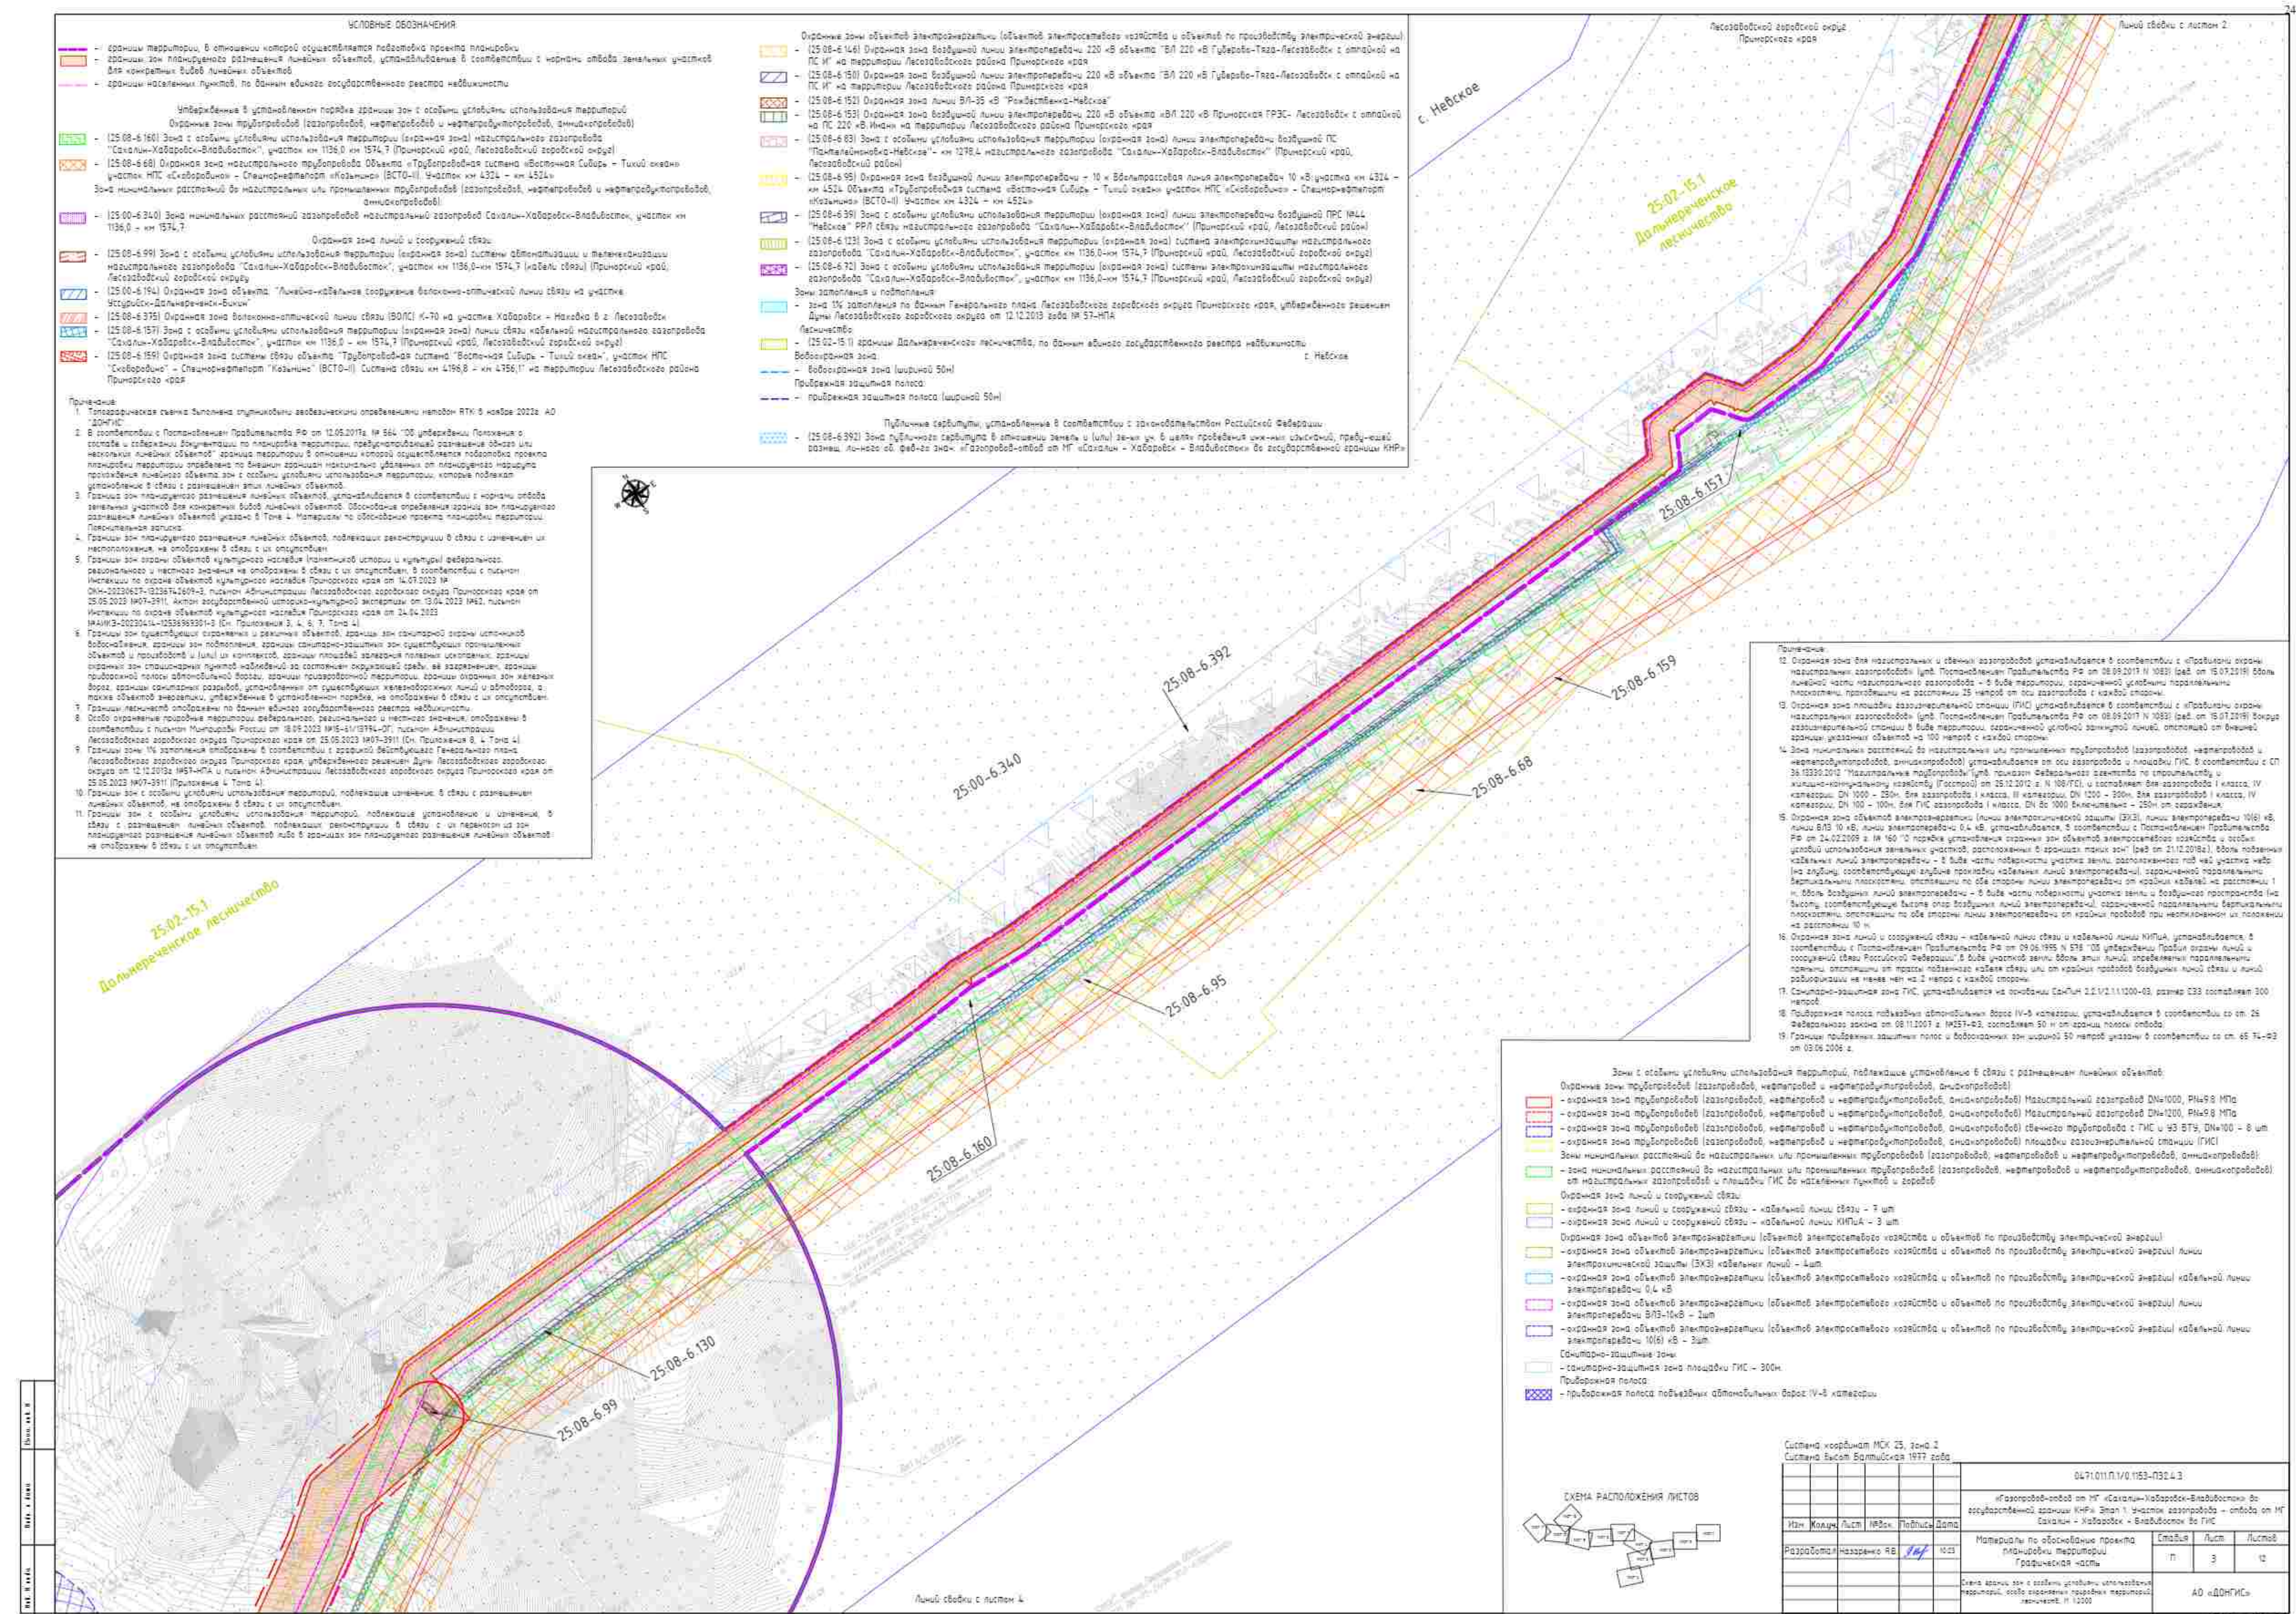

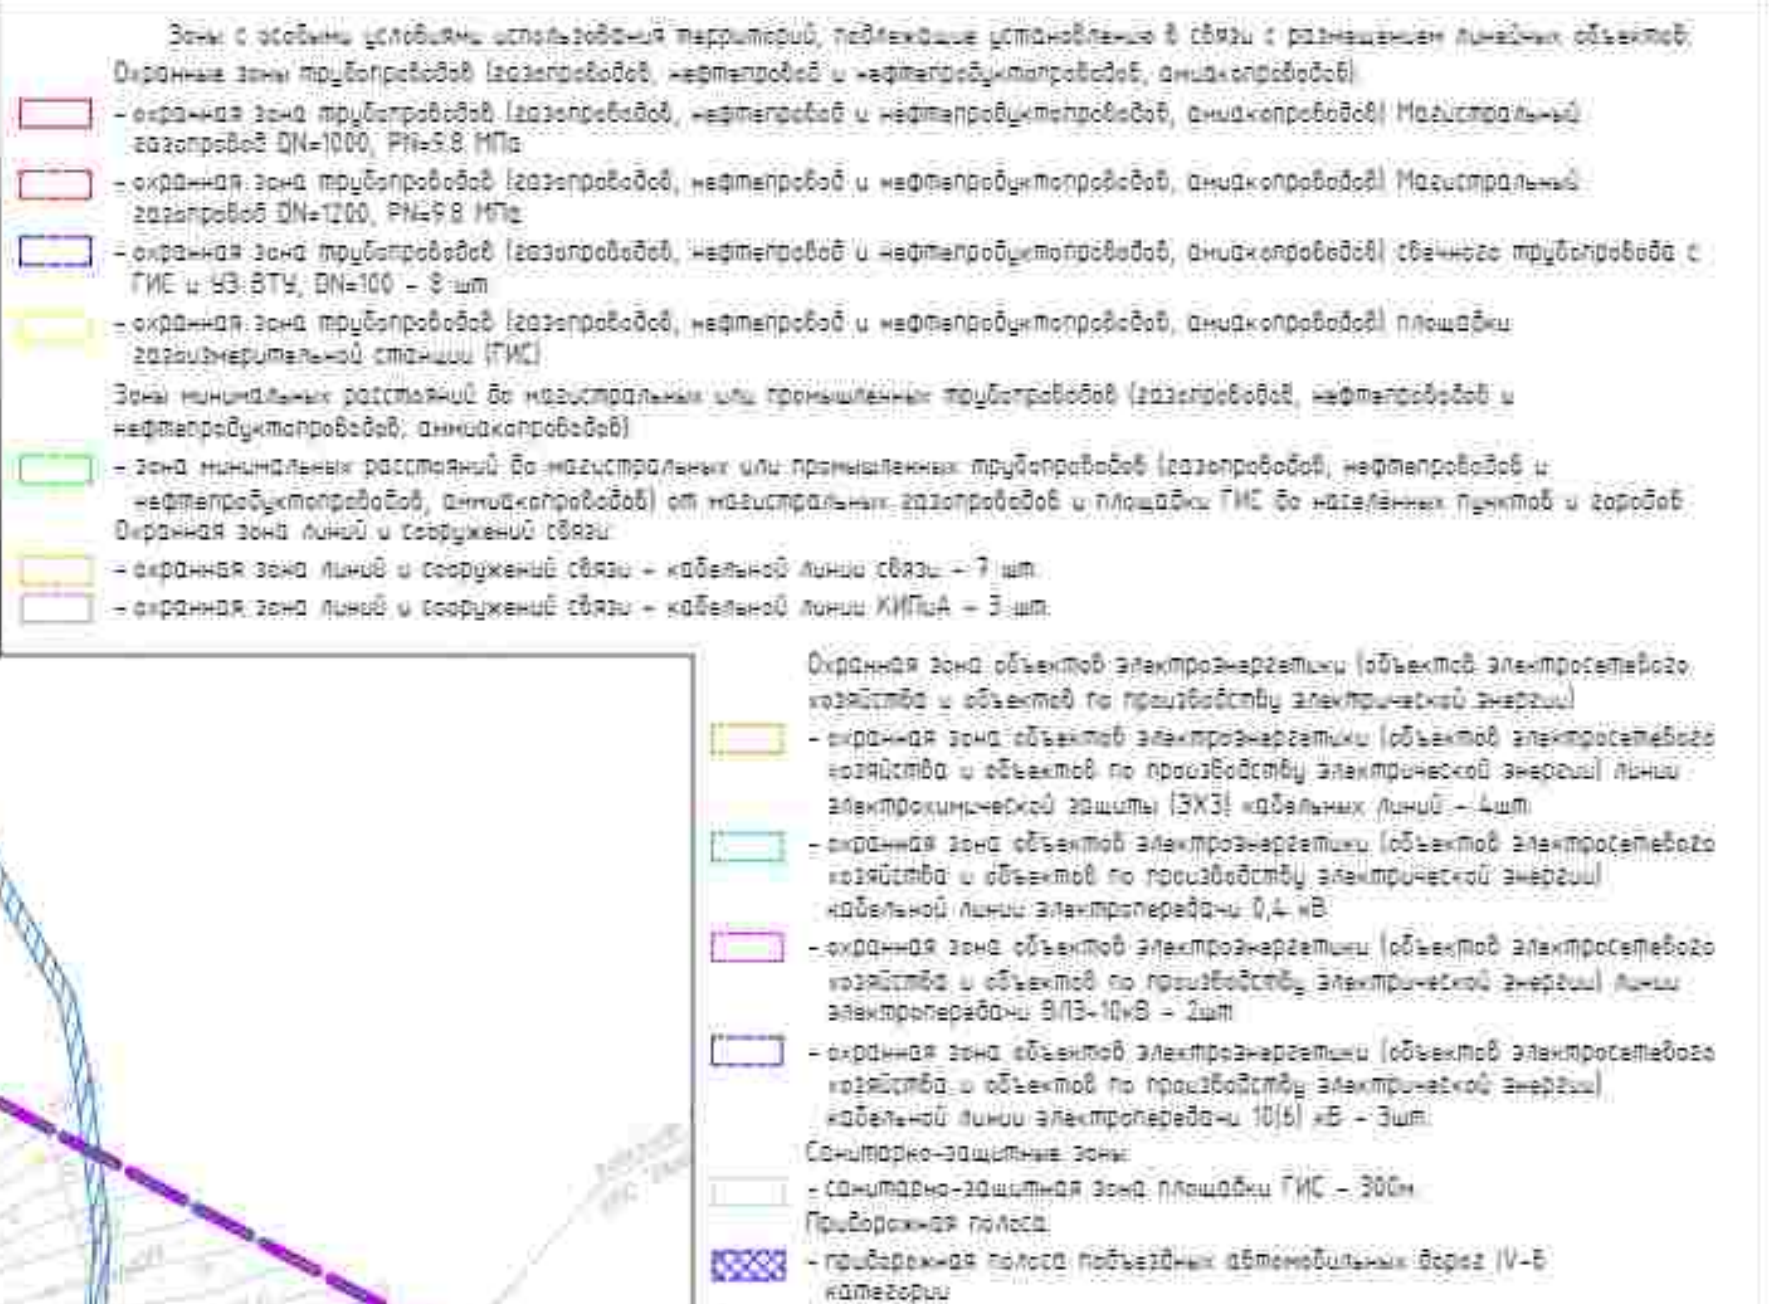


СХЕМА РАСПОЛОЖЕНИЯ ЛИСТОВ

УСЛОВНЫЕ ОБОЗНАЧЕНИЯ

- границы территории, в отношении которой осуществляется подготовка проекта планировки территории
- границы зон планируемого размещения линейных объектов, устанавливаемые в соответствии с нормами отвода земельных участков для конкретных видов линейных объектов
- границы населенных пунктов, по данным единого государственного реестра недвижимости

Утвержденные в установленном порядке границы зон с особыми условиями использования территорий:

Охранная зона трубопроводов (газопроводов, нефтепроводов и нефтепродуктопроводов, анкизопроводов):

- (25.08-6.160) Зона с особыми условиями использования территории (охранная зона) магистрального газопровода "Саян-Хабаровск-Владивосток", участок км 1136,0-км 1574,7 (Приморский край, Лесозаводский городской округ)
- (25.08-6.68) Охранная зона магистрального трубопровода Объекта "Трубопроводная система «Восточная Сибирь» - Тихий океан", участок НПС «Скворовщина» - Спецнафетеплот «Козыньин» (ВСТО-III), Участок км 4324 - км 4524

Зона минимальных расстояний до магистральных или промышленных трубопроводов (газопроводов, нефтепроводов и нефтепродуктопроводов, анкизопроводов):

- (25.00-6.340) Зона минимальных расстояний газопроводов магистрального газопровода Саян-Хабаровск-Владивосток, участок км 1136,0 - км 1574,7

Охранная зона линий и сооружений связи:

- (25.08-6.99) Зона с особыми условиями использования территории (охранная зона) системы автоматизации и телемеханизации магистрального газопровода "Саян-Хабаровск-Владивосток", участок км 1136,0-км 1574,7 (кабели связи) (Приморский край, Лесозаводский городской округ)
- (25.00-6.194) Охранная зона объекта "Линейно-кабельная сооружение волоконно-оптической линии связи на участке Мусуринск-Дальнереченск-Вильям"
- (25.08-6.375) Охранная зона волоконно-оптической линии связи (ВОЛС) К-10 на участке Хабаровск - Находка в г. Лесозаводск
- (25.08-6.157) Зона с особыми условиями использования территории (охранная зона) линии связи кабельной магистрального газопровода "Саян-Хабаровск-Владивосток", участок км 1136,0 - км 1574,7 (Приморский край, Лесозаводский городской округ)
- (25.08-6.159) Охранная зона системы связи объекта "Трубопроводная система «Восточная Сибирь» - Тихий океан", участок НПС "Скворовщина" - Спецнафетеплот "Козыньин" (ВСТО-III) Система связи км 4196,8 - км 4196,8 на территории Лесозаводского района Приморского края

Охранная зона объектов электроэнергетики (объектов электросетевого хозяйства и объектов по производству электрической энергии):

- (25.08-6.146) Охранная зона воздушной линии электропередачи 220 кВ объекта "ВЛ 220 кВ Губарово-Тяга-Лесозаводск с отпайкой на ПС И" на территории Лесозаводского района Приморского края
- (25.08-6.150) Охранная зона воздушной линии электропередачи 220 кВ объекта "ВЛ 220 кВ Губарово-Тяга-Лесозаводск с отпайкой на ПС И" на территории Лесозаводского района Приморского края
- (25.08-6.152) Охранная зона линии ВЛ-35 кВ "Ромбестовка-Набская"
- (25.08-6.153) Охранная зона воздушной линии электропередачи 220 кВ объекта «ВЛ 220 кВ Приморская ГРЭС- Лесозаводск с отпайкой на ПС 220 кВ Идани» на территории Лесозаводского района Приморского края
- (25.08-6.631) Зона с особыми условиями использования территории (охранная зона) линии электропередачи воздушной ПС "Платейкино-Набская" - км 1278,4 магистрального газопровода "Саян-Хабаровск-Владивосток" (Приморский край, Лесозаводский район)
- (25.08-6.95) Охранная зона воздушной линии электропередачи - 10 кВ 800/1000-кВ воздушная линия электропередачи 10 кВ участка км 4324 - км 4524 Объекта "Трубопроводная система «Восточная Сибирь» - Тихий океан" участок НПС «Скворовщина» - Спецнафетеплот "Козыньин" (ВСТО-III) Участок км 4324 - км 4524
- (25.08-6.39) Зона с особыми условиями использования территории (охранная зона) линии электропередачи воздушной ПС И-4 "Набская" РРЛ связи магистрального газопровода "Саян-Хабаровск-Владивосток" (Приморский край, Лесозаводский район)
- (25.08-6.123) Зона с особыми условиями использования территории (охранная зона) системы электрохимической защиты магистрального газопровода "Саян-Хабаровск-Владивосток", участок км 1136,0-км 1574,7 (Приморский край, Лесозаводский городской округ)
- (25.08-6.721) Зона с особыми условиями использования территории (охранная зона) системы электрохимической защиты магистрального газопровода "Саян-Хабаровск-Владивосток", участок км 1136,0-км 1574,7 (Приморский край, Лесозаводский городской округ)

Зоны заповедия и подзащиты:

- зона 1% заповедия по данным Генерального плана Лесозаводского городского округа Приморского края, утвержденного решением Думы Лесозаводского городского округа от 12.12.2013 года № 57-МП
- Лесничество:
- (25.02-15.1) Границы Дальнереченского лесничества, по данным единого государственного реестра недвижимости

Публичные сервитуты, установленные в соответствии с законодательством Российской Федерации:

- (25.08-6.392) Зона публичного сервитута в отношении земель и (или) зданий и сооружений, принадлежащих субъектам РФ, для размещения объектов "Газопровод-отвод от ИТ «Саян» - Хабаровск - Владивосток" до государственной границы КНР

Водоохранная зона:

- водоохранная зона (шириной 50м)
- прибрежная защитная полоса
- прибрежная защитная полоса (шириной 50м)

Примечание:

- Топографическая съемка выполнена спутниковым геодезическим оборудованием методом РТК в ноябре 2022г. АО "ДОНГИС".
- В соответствии с Постановлением Правительства РФ от 12.05.2017г. № 564 "Об утверждении Положения о составе и содержании документации по планировке территории, предусматривающей размещение одного или нескольких линейных объектов" граница территории в отношении которой осуществляется подготовка проекта планировки территории определена по фактическим границам земельного участка, от планируемого маршрута прохождения линейного объекта зон с особыми условиями использования территории, которые подлежат установлению в связи с размещением этих линейных объектов.
- Границы зон планируемого размещения линейных объектов, устанавливаемые в соответствии с нормами отвода земельных участков для конкретных видов линейных объектов, обоснование предоставления границ зон планируемого размещения линейных объектов, подлежащих закреплению в связи с размещением этих линейных объектов.
- Границы зон охраны объектов культурного наследия (памятников истории и культуры) федерального, регионального и местного значения не отображены в связи с их отсутствием в соответствии с письмом Инспекции по охране объектов культурного наследия Приморского края от 14.07.2023 № ИИ-20230207-1323674.2699-3, письмо Администрации Лесозаводского городского округа Приморского края от 25.05.2023 № 07-3911. Актом государственной историко-культурной экспертизы от 13.04.2023 № 182, письмо Инспекции по охране объектов культурного наследия Приморского края от 24.04.2023 № ИИ-20230414-1233668301-3 (См. Приложение 3, 4, 6, 7, Тона 4).
- Границы зон существующих ограничений и режимных объектов, границы зон санитарной охраны источников водоснабжения, границы зон подтопления, границы санитарно-защитных зон существующих промышленных объектов и производств и (или) их комплексов, границы площадок залегания полезных ископаемых, границы охранной зоны стационарных пунктов наблюдения за состоянием окружающей среды, ее загрязнения, границы придорожной полосы автотранспорта, утвержденных в установленном порядке, не отображены в связи с их отсутствием.
- Границы лесничеств отображены по данным Единого государственного реестра недвижимости.
- Общая охранная территория федерального, регионального и местного значения, отображена в соответствии с письмом Минприроды России от 18.09.2023 № ИС-61/17194-07, письмо Администрации Лесозаводского городского округа Приморского края от 25.05.2023 № 07-3911 (См. Приложение 6, 4, Тона 4).
- Границы 1% заповедия отображены в соответствии с акцией действующего Генерального плана Лесозаводского городского округа Приморского края, утвержденного решением Думы Лесозаводского городского округа от 12.12.2013 № 57-МП и письмом Администрации Лесозаводского городского округа Приморского края от 25.05.2023 № 07-3911 (Приложение 8, 4, Тона 4).
- Границы зон с особыми условиями использования территории, подлежащих изменению, в связи с размещением линейных объектов, не отображены в связи с их отсутствием.
- Границы зон с особыми условиями использования территории, подлежащих установлению, в связи с размещением линейных объектов, подлежащих реконструкции в связи с их переносом из-за планируемого размещения линейных объектов либо в границах зон планируемого размещения линейных объектов на отобранных в связи с их отсутствием.
- Охранная зона для магистральных и объектных газопроводов устанавливается в соответствии с Правилами охраны магистральных газопроводов (утв. Постановлением Правительства РФ от 25.12.2012 г. N 1087/П), и составляет для газопровода I класса, IV категории, DN 1000 - 250м, для газопровода I класса, III категории, DN 1000 - 300м, для газопровода I класса, IV категории, DN 1000 - 100м, для ГИС газопровода I класса, DN до 1000 включительно - 250м от основания.
- Охранная зона объектов электроэнергетики (линии электрохимической защиты (ЭХЗ), линии электропередачи 10(6) кВ, линии ВЛЗ 10 кВ, линии электропередачи 0,4 кВ, устанавливается в соответствии с Постановлением Правительства РФ от 25.02.2009 г. N 160 "О порядке установления охранных зон объектов электросетевого хозяйства и особых условий использования земельных участков, расположенных в границах таких зон" (ред. от 21.12.2019г.). Для объектов кабельных линий электропередачи - в виде части поверхности участка земли, расположенного под ней, участка недр (на глубину, соответствующую глубине прокладки кабельных линий, электропередачи), ограниченной параллельными вертикальными плоскостями, отстоящими по обе стороны линии электропередачи от крайних кабелей на расстоянии 1 м (для воздушных линий электропередачи) - в виде части поверхности участка земли и воздушного пространства (на высоте, соответствующей высоте опор воздушных линий электропередачи), ограниченной параллельными вертикальными плоскостями, отстоящими по обе стороны линии электропередачи от крайних проводов при наклонном их положении на расстоянии 10 м.
- Охранная зона линий и сооружений связи - кабельной линии связи и кабельной линии КИПЧ, устанавливается в соответствии с Постановлением Правительства РФ от 09.06.1995 N 578 "Об утверждении Правил охраны линий и сооружений связи Российской Федерации" в виде участка земли вдоль этих линий, определяемых параллельными прямыми, отстоящими от трассы подземного кабеля связи или от крайних проводов воздушной линии связи и линий радиосвязи на не менее чем на 2 метра с каждой стороны.
- Санитарно-защитная зона ГИС, устанавливается на основании СанПиН 2.2.1/2.1.1.1200-03, размер ЗСЗ составляет 300 метров.
- Придорожная полоса подвозных автомобильных дорог IV-V категории, устанавливается в соответствии со ст. 25 Федерального закона от 08.11.2007 г. № 257-ФЗ, составляет 50 м от границы полосы отвода.
- Границы придорожной защитной полосы и водоохранной зоны шириной 50 метров указаны в соответствии со ст. 45.74-ФЗ от 03.05.2006 г.

Зоны с особыми условиями использования территории, подлежащие установлению в связи с размещением линейных объектов:

Охранная зона трубопроводов (газопроводов, нефтепроводов и нефтепродуктопроводов, анкизопроводов):

- охранная зона трубопроводов (газопроводов, нефтепроводов и нефтепродуктопроводов, анкизопроводов) магистрального газопровода DN=1000, РН=9,8 МПа
- охранная зона трубопроводов (газопроводов, нефтепроводов и нефтепродуктопроводов, анкизопроводов) магистрального газопровода DN=1000, РН=9,8 МПа
- охранная зона трубопроводов (газопроводов, нефтепроводов и нефтепродуктопроводов, анкизопроводов) магистрального газопровода DN=1000, РН=9,8 МПа
- охранная зона трубопроводов (газопроводов, нефтепроводов и нефтепродуктопроводов, анкизопроводов) с ГИС и УЗ БТН, DN=100 - 8 шт
- охранная зона трубопроводов (газопроводов, нефтепроводов и нефтепродуктопроводов, анкизопроводов) площадки газоземельной станции (ГИС)

Зона минимальных расстояний до магистральных или промышленных трубопроводов (газопроводов, нефтепроводов и нефтепродуктопроводов, анкизопроводов):

- зона минимальных расстояний до магистральных или промышленных трубопроводов (газопроводов, нефтепроводов и нефтепродуктопроводов, анкизопроводов) от магистрального газопровода и площадки ГИС до населенных пунктов и городов

Охранная зона линий и сооружений связи:

- охранная зона линий и сооружений связи - кабельной линии связи - 7 шт
- охранная зона линий и сооружений связи - кабельной линии КИПЧ - 3 шт

Охранная зона объектов электроэнергетики (объектов электросетевого хозяйства и объектов по производству электрической энергии):

- охранная зона объектов электроэнергетики (объектов электросетевого хозяйства и объектов по производству электрической энергии) линии электрохимической защиты (ЭХЗ) кабельных линий - 4 шт
- охранная зона объектов электроэнергетики (объектов электросетевого хозяйства и объектов по производству электрической энергии) кабельной линии электропередачи 0,4 кВ
- охранная зона объектов электроэнергетики (объектов электросетевого хозяйства и объектов по производству электрической энергии) линии электропередачи ВЛЗ-10кВ - 3шт
- охранная зона объектов электроэнергетики (объектов электросетевого хозяйства и объектов по производству электрической энергии) кабельной линии электропередачи 10(6) кВ - 3шт


Санитарно-защитная зона:

- санитарно-защитная зона площадки ГИС - 300м

Прибрежная полоса:

- прибрежная полоса подвозных автомобильных дорог IV-V категории

СХЕМА РАСПОЛОЖЕНИЯ ЛИСТОВ

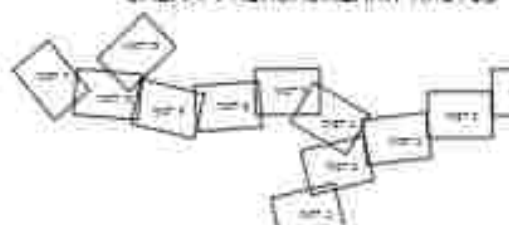

- СХЕМА РАСПОЛОЖЕНИЯ ЛИСТОВ

ប្រភព—មគ្គ 3០៣, កថុប្បនិកាយបិដក (ឧបទ្វេកថាបិដក, ឧបទ្វេកថាបិដក ឬ ឧបទ្វេកថាបិដក, ឧបទ្វេកថាបិដក)

- Зона нормальных расстояний до наземных или промышленных трубопроводов (газопроводов, нефтепроводов и нефтепродуктопроводов, канализационных)

- 25.08-6.99) Зона с особыми условиями использования территории (охранная зона) системы автоматизации и телемеханизации

- 23-00-6194 Охранная зона объекта "Линейно-кабельное сооружение волоконно-оптической линии связи на участке Истринский-Дальнереченский-Викинг"

- 25.08.2019 Охранная зона системы связи объекта "Трубопроводная система "Восточная Сибирь - Тихий океан", участок НПС

- [illegible]

- 35.08-6.15) охранная зона линии ВЛ-35 кВ "Рождественка-Навское".

12. (25.08.68) Зона с особыми условиями использования территории (охранная зона) линии электропередачи воздушной ЛЭП "Пятилетиймюрдэ-Нейское" - км 1278.4 на высоковольтного аэроузла "Сохалон-Хайрелди-Владивосток" (Приморский край).

- км 4524 Объекта «Трубопроводная система «Восточная Сибирь – Тихий океан» участок НПС «Скотовина» – Спецморфотерритория «Козымын» (ВСТО-II). Участок км 4324 – км 4524»

- 125.08.6.123) Зона с особыми условиями использования территории (охранная зона) системы электроснабжения магистральное газопровода "Самалынь-Хабаровск-Владивосток", участок км 136,0-км 154,7 (Приморский край, Лесозаводский городской округ)

- зона 1% заповедения по банкам Генерального плана Лесозаводского городского округа Приморского края, утвержденного решением

- 25.02.15) вранцы Долгоруковского лесничества, по данным единого государственного реестра недвижимости

- различ. назначения об. фав-та знач. «Газопровод-линей от ИГ «Сахалин - Хабаровск - Владивосток» до государственной границы К. Республики Саха (Якутия).

- - граница зашитаго лотса (ширина 50м)

- «Смородина» Земля продолговатой (эллипсоидной), нефтяной и нефтяной пучковой (шпильчатой), тонко (тонко) Модуль стационарный эллипсоидный и

- Зоны нахождения: расположен в изостратических или промышленном трубопроводах (газопроводов, нефтепроводов и нефтепродуктопроводов).

- окрасочная зона линии и соединительный связы — окрасочной линии связы — 7 шт.

- Электротехнической защиты (ЭКЗ) и обвешенных лент – 4шт.

- Электроды из 8/13-10хВ - 2шт

- ☐ - каністр-защитная зона площадью ГИС - 300м

- Топографическая съемка выполнена спутниковыми геодезическими приборами напобан RTK в ноябре 2022г. АО "ДОНТЭС".
 В соответствии с Положением Правительства РФ от 10.02.2017г. № 94 "Об утверждении Положения о составе и составе документов, включаемых в материалы дела по делу"

- указано в п. 4. Материалы по обоснованию проекта планировки территории. Пояснительная записка. Планировка территории планирования: планы обшей планировки застроенных и свободных территорий с указанием их назначения и использования на территории в границах планируемого размещения объектов, поэтажно-объемной, ситуационных в соответствии с картой кадастровых земель, диктуемых для конкретных объектов.

- [illegible]

- Границы населенных пунктов обозначены по данным Единого государственного реестра недвижимости.
Обозначения границ территории федерального, регионального и местного значения обозначены в соответствии с пунктом 1 статьи 10 Закона № 17-ФЗ от 06.05.2017.


- Границы зон с особыми условиями использования территорий, подлежащие изменению, в связи с размещением линейных объектов, не отображены в связи с размещением линейных объектов, подлежащих изменению, в связи с размещением линейных объектов.

- Хозяйственная зона плодородия агроэкосистемальной почвы (ГИС) устанавливается в соответствии с «Правилами охраны населенных газопроводов» (ул. П. Сталина в виде территории, ограниченной условной замкнутой линией, отстоящей от внешней границы указанных объектов на 100 метров с каждой стороны).

- Полученная зона объектов электроэнергетики (линии электропередачи с напряжением 10 кВ и выше, линии электропередачи с напряжением 6-10 кВ, линии электропередачи с напряжением 0,4-10 кВ, трансформаторные подстанции, распределительные устройства, кабельные сооружения, кабельные каналы, кабельные трассы, кабельные колодези, кабельные муфты, кабельные соединители, кабельные разъемы, кабельные коробки, кабельные шкафы, кабельные стойки, кабельные лотки, кабельные короба, кабельные трубы, кабельные оболочки, кабельные экраны, кабельные изоляторы, кабельные опоры, кабельные анкера, кабельные крюки, кабельные скобы, кабельные зажимы, кабельные болты, кабельные гайки, кабельные шпильки, кабельные винты, кабельные шурупы, кабельные гвозди, кабельные дюбели, кабельные анкеры, кабельные крюки, кабельные скобы, кабельные зажимы, кабельные болты, кабельные гайки, кабельные шпильки, кабельные винты, кабельные шурупы, кабельные гвозди, кабельные дюбели).

- ограниченной параллельности вертикальным плоскостям, отстоящим по обе стороны линии электропередачи от крайних проводов при неисклонении и исклонении. Зона линии с сооруженными - кабельной линии связи и кабельной линии ВЛПБ устанавливается, в соответствии с: Положением Проб...

- Границы прибрежных защитных полос и водоохранных зон шириной 50 метров указаны в соответствии со ст. 65 74-ФЗ от 03.06.2006 г:

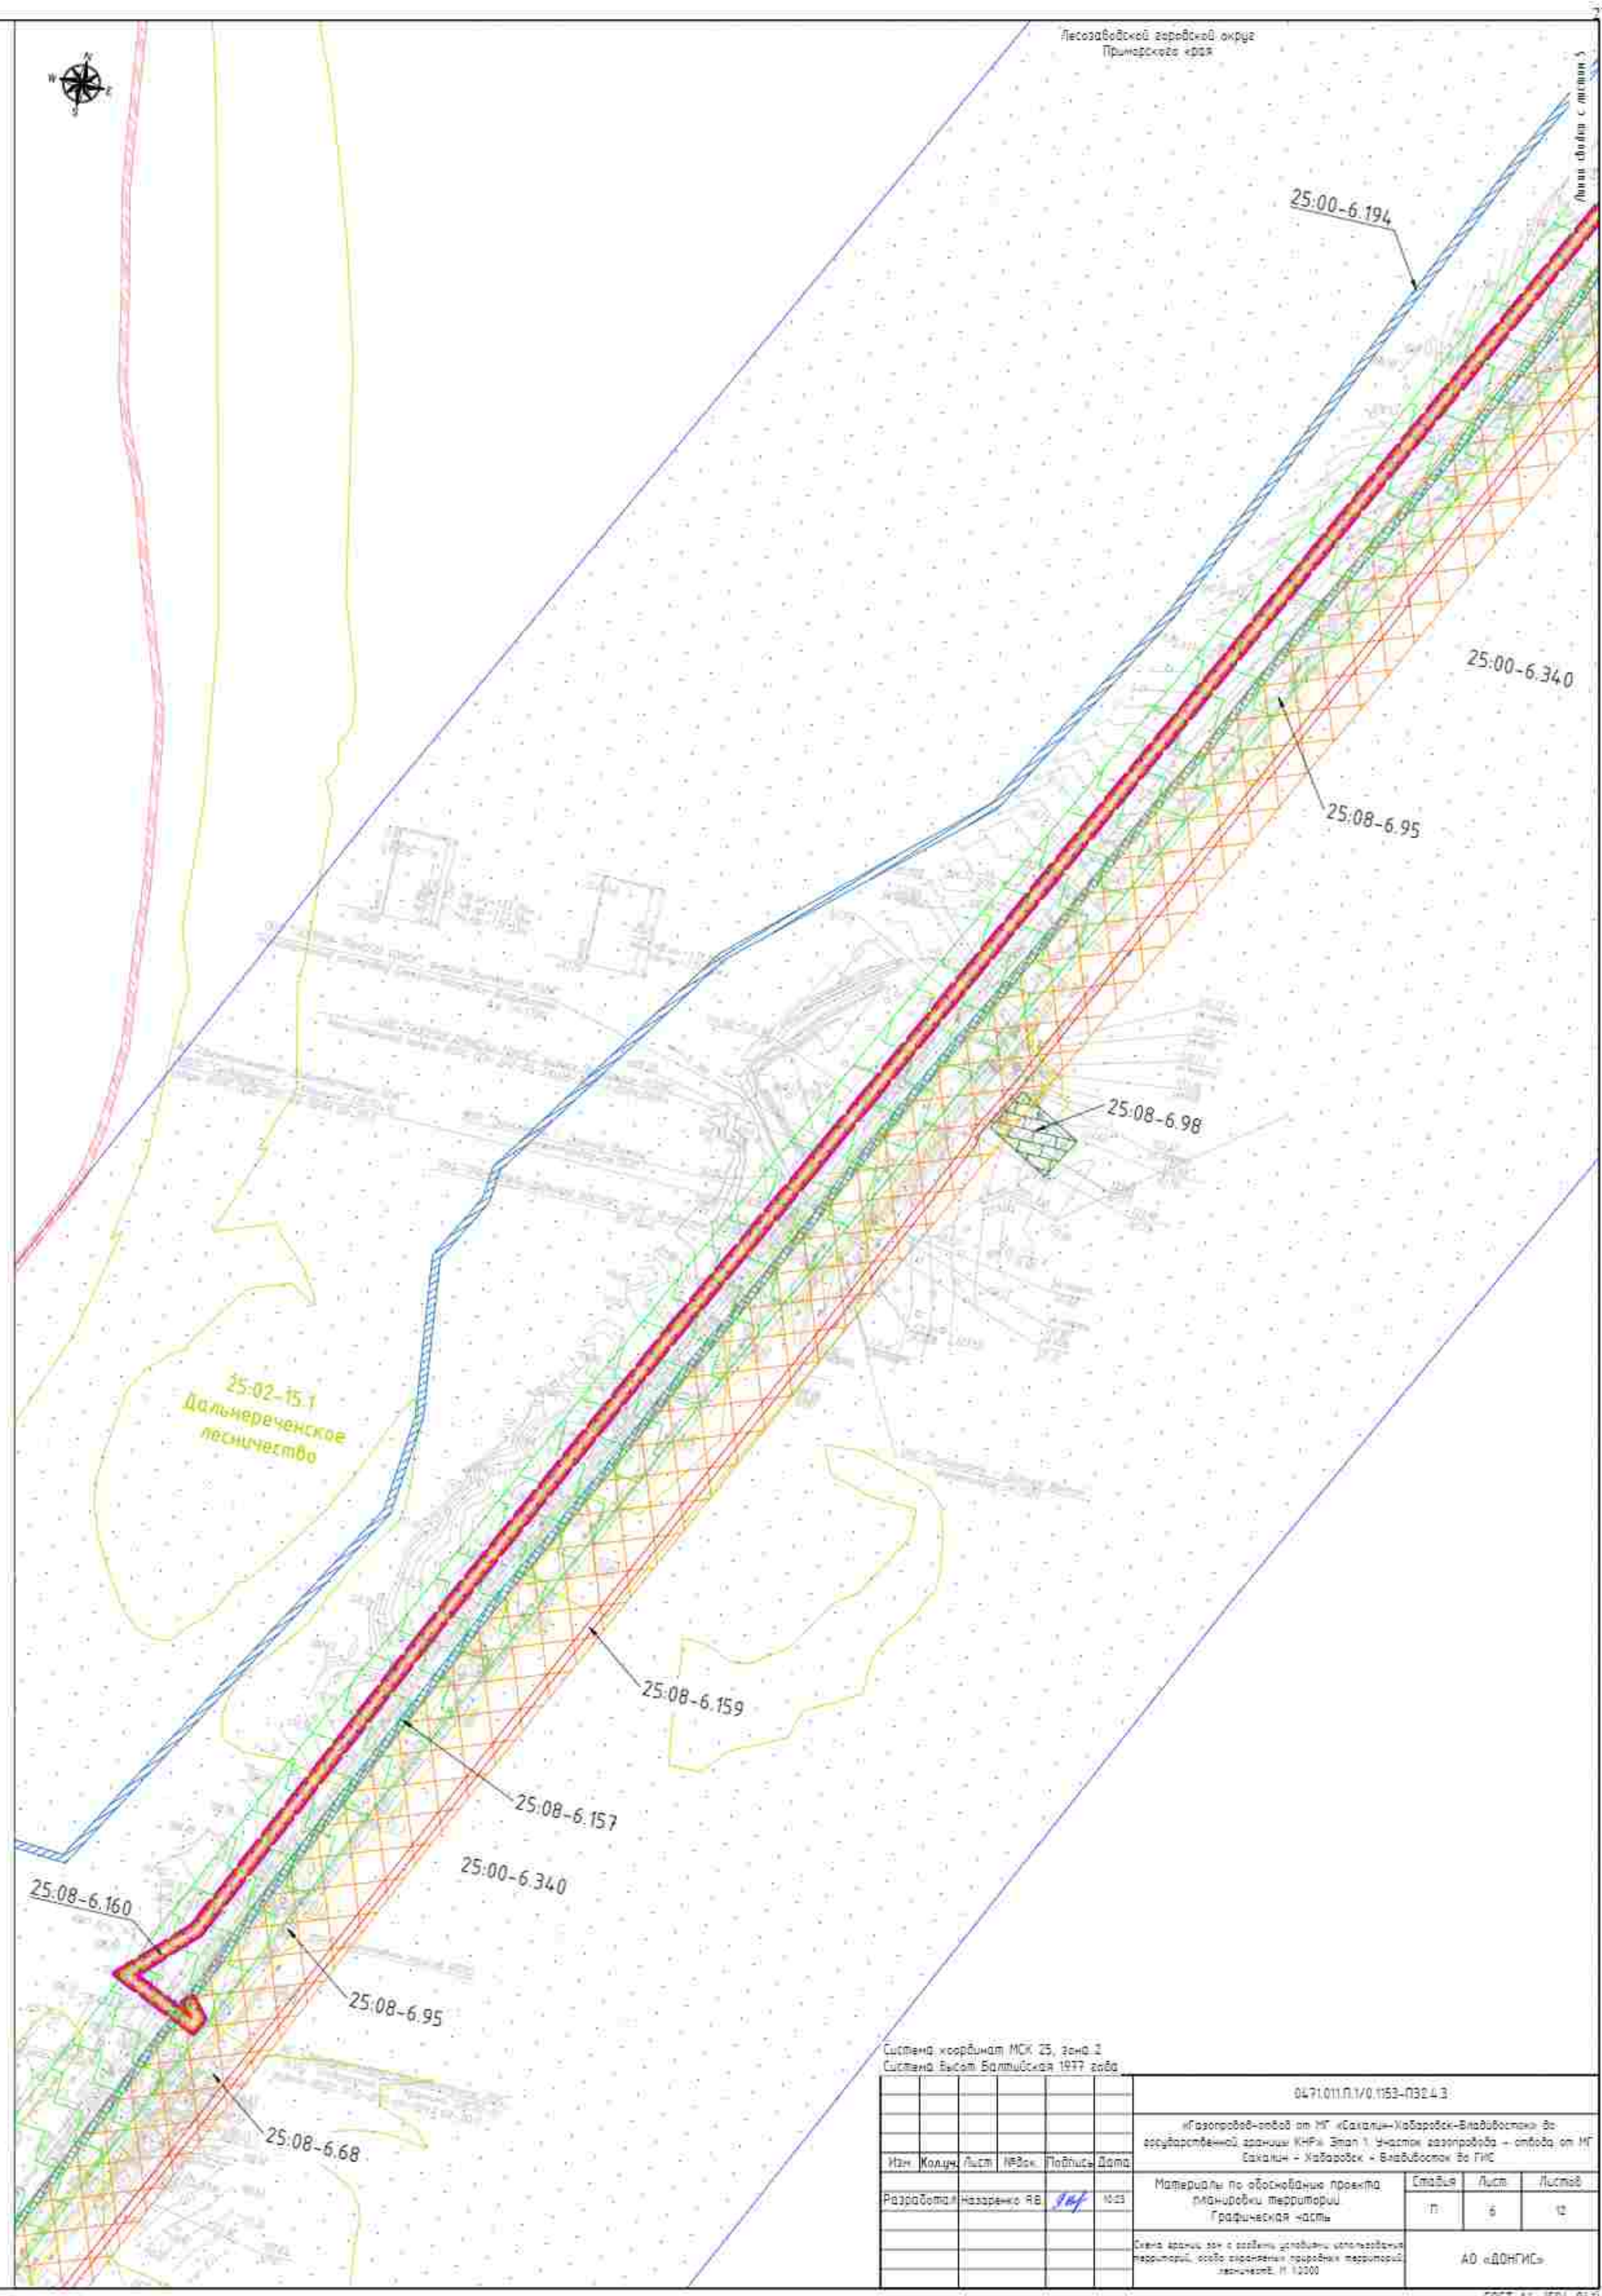[illegible]


Система координат МСК 23, зона 3					Система высот Балтийская 1977 года				
					0470101.П.1/0.153-ПЗД.3				
«Газопровод-опод от МГ «Саканис-Набарокс-Владивосток» во вспомогательной здании КНФ» Этап 1. Участок газопровода + опод от МГ Саканис - Набарокс - Владивосток Во ГИС									
Изн	Колыц	Лист	Издан	Получен	Дата	Статья		Лист	Листов
Разработана	Назаренко ЯВ	1/1	1/03			17	6	12	
Стена здания, во + развитие существующей колонизации территорий, созда охраняемых природных территорий лесничества. М 1:2000						АО «ДОНГИС»			

- Зоны с особыми условиями использования территорий, подлежащие установлению в связи с размещением линейных объектов
- Охранная зона трубопроводов (газопроводов, нефтепроводов и нефтепродуктопроводов, анископроводов)
 - охранная зона трубопроводов (газопроводов, нефтепроводов и нефтепродуктопроводов, анископроводов) Магистральный газопровод DN=1000, РН=9,8 МПа
 - охранная зона трубопроводов (газопроводов, нефтепроводов и нефтепродуктопроводов, анископроводов) Магистральный газопровод DN=1000, РН=9,8 МПа
 - охранная зона трубопроводов (газопроводов, нефтепроводов и нефтепродуктопроводов, анископроводов) скважины трубопровода с ГИС и УЗ БТ, DN=100 - 8 шт.
 - охранная зона трубопроводов (газопроводов, нефтепроводов и нефтепродуктопроводов, анископроводов) площадки газонагнетательной станции (ГИС)
 - Зоны минимальных расстояний до магистральных или промысловых трубопроводов (газопроводов, нефтепроводов и нефтепродуктопроводов, анископроводов)
 - зона минимальных расстояний до магистральных или промысловых трубопроводов (газопроводов, нефтепроводов и нефтепродуктопроводов, анископроводов) от магистральных газопроводов и площадок ГИС до населенных пунктов и городов
 - Охранная зона объектов электроэнергетики (объектов электросетевого хозяйства и объектов по производству электрической энергии)
 - охранная зона объектов электроэнергетики (объектов электросетевого хозяйства и объектов по производству электрической энергии) линии электропередачи 0,4-10 кВ
 - охранная зона объектов электроэнергетики (объектов электросетевого хозяйства и объектов по производству электрической энергии) линии электропередачи ВЛЗ-10 кВ - 1 шт
 - охранная зона объектов электроэнергетики (объектов электросетевого хозяйства и объектов по производству электрической энергии) кабельной линии электропередачи 10(6) кВ - 3 шт
 - Охранная зона линий и сооружений связи
 - охранная зона линий и сооружений связи - кабельной линии связи - 7 шт
 - охранная зона линий и сооружений связи - кабельной линии КИП-А - 3 шт
 - Санитарно-защитная зона
 - санитарно-защитная зона площадки ГИС - 300м
 - Придорожная полоса
 - придорожная полоса подъездных автомобильных дорог IV-V категории



Лесозаводской городской округ
Приморского края

Линей свободна с листом 7

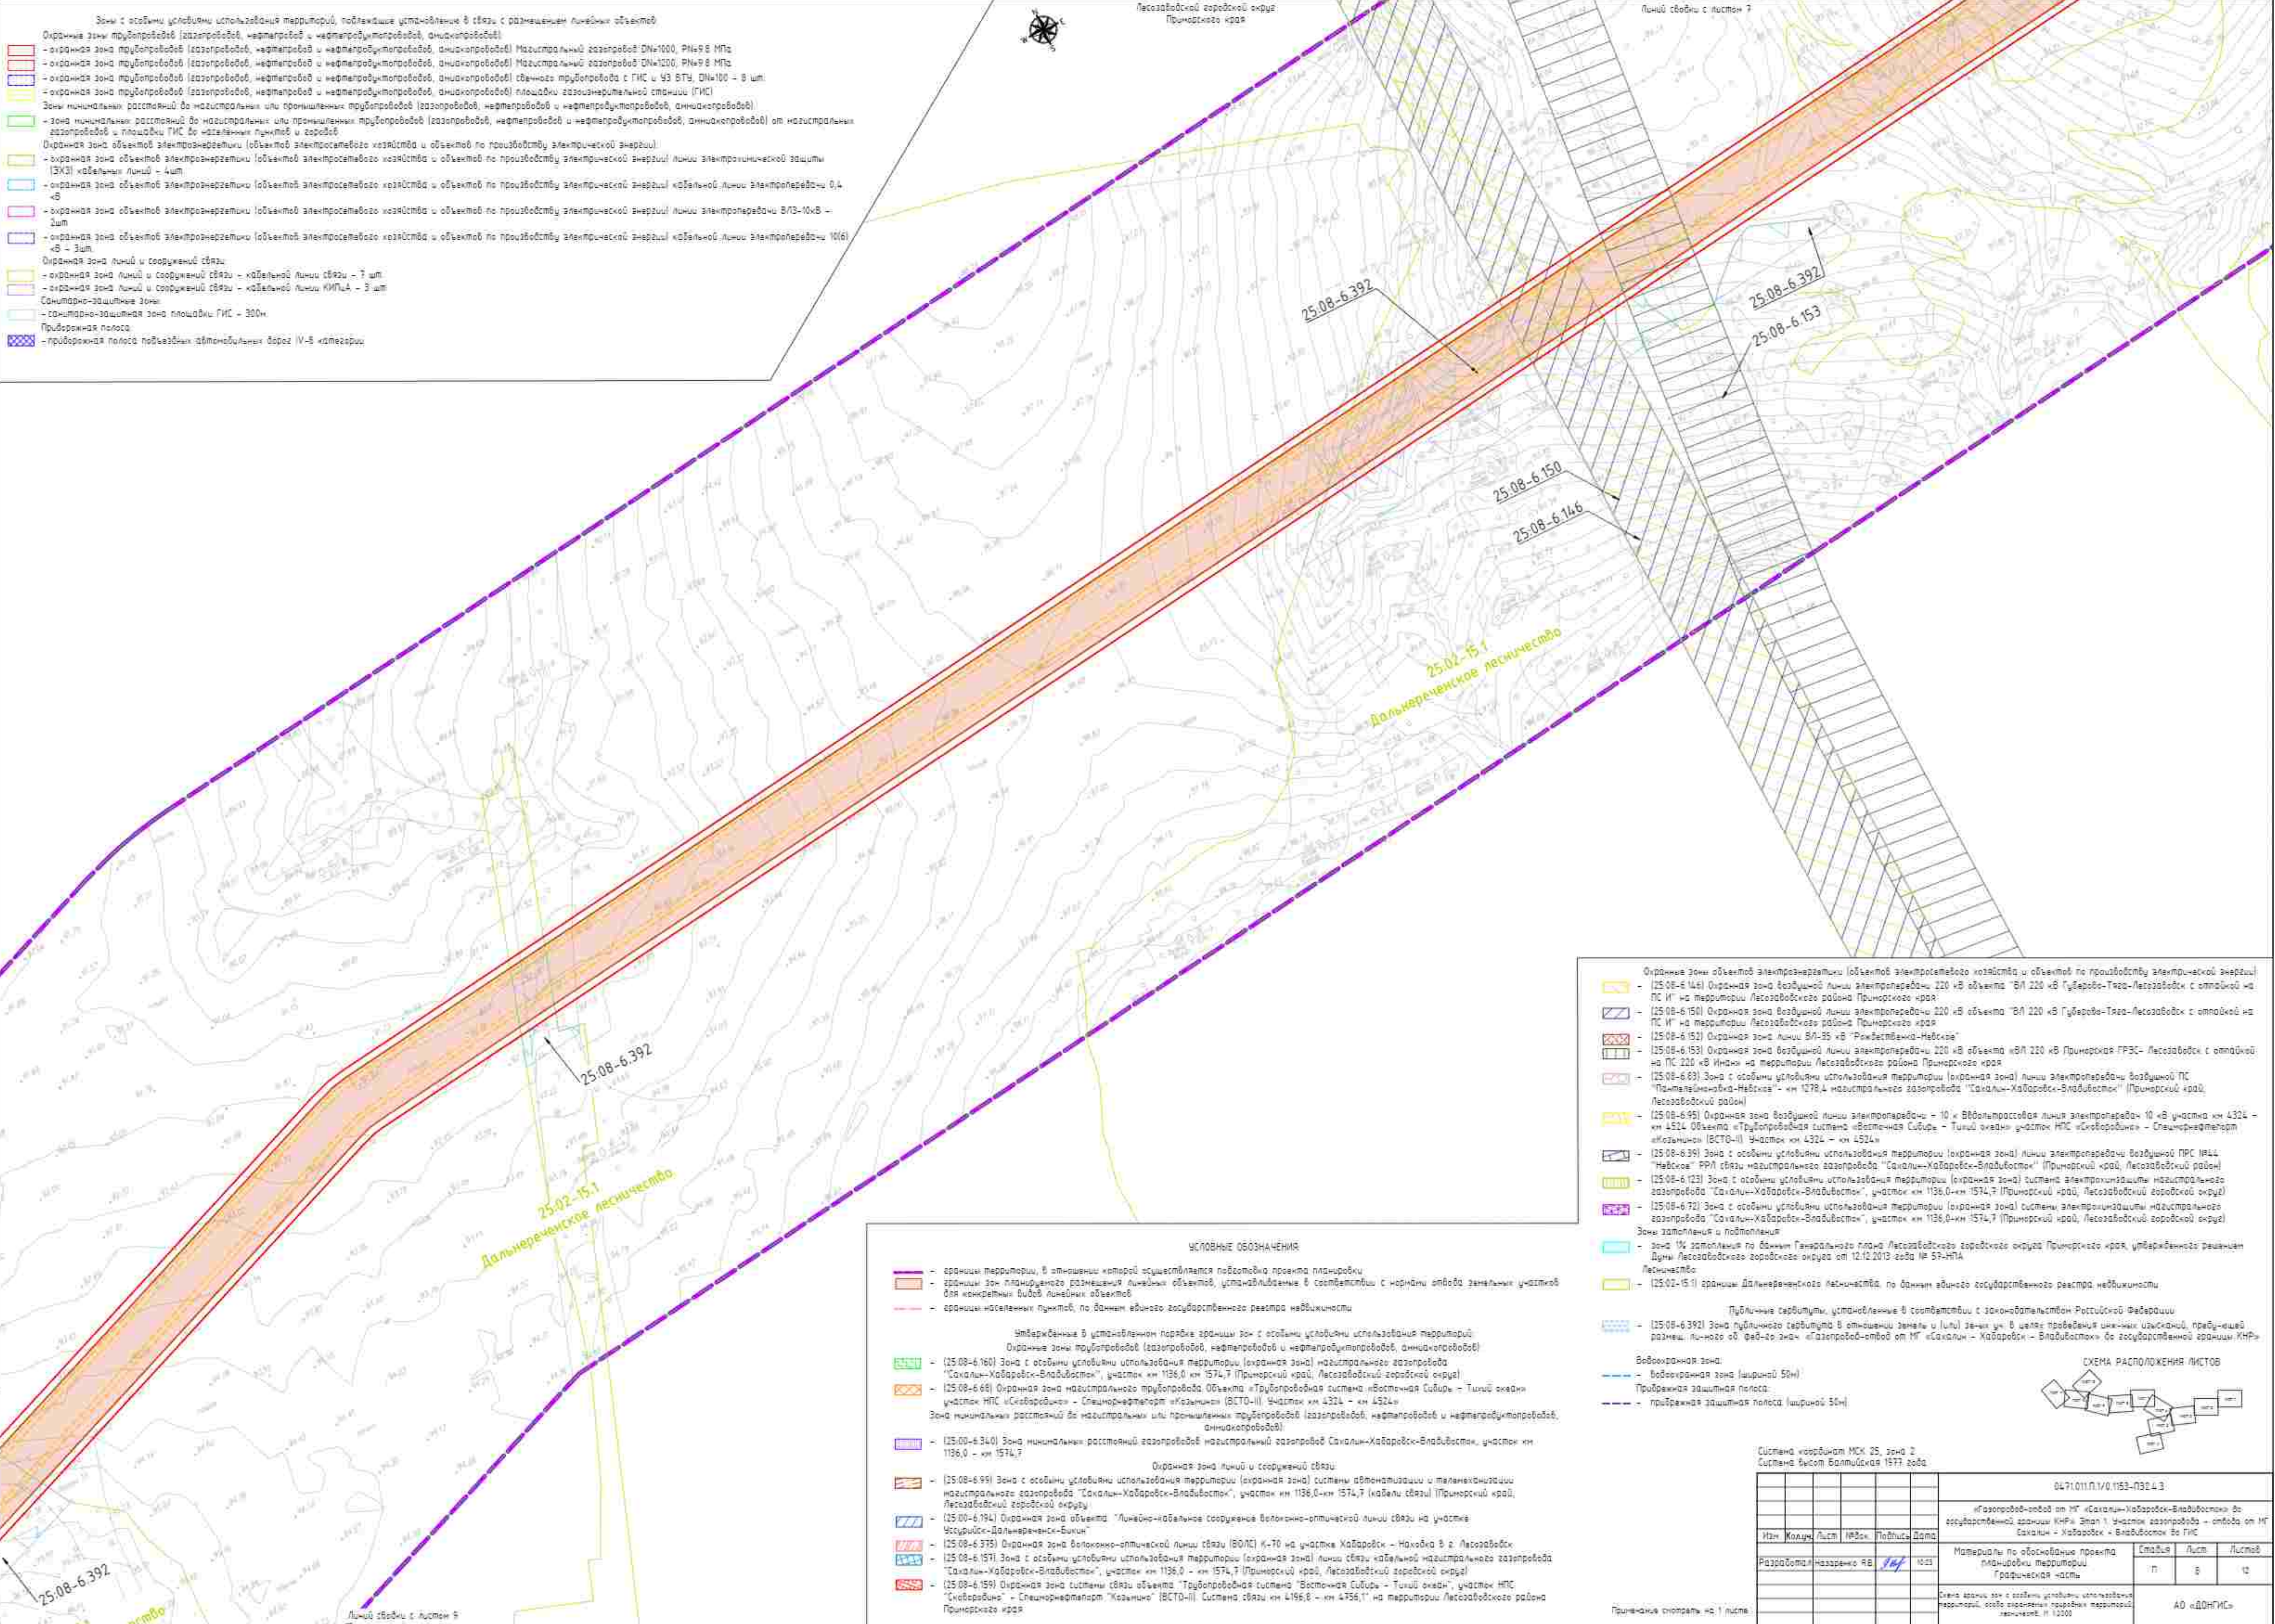

- УСЛОВНЫЕ ОБОЗНАЧЕНИЯ
- границы территории, в отношении которой осуществляется подготовка проекта планировки
 - границы зон планируемого размещения линейных объектов, устанавливаемые в соответствии с нормами отвода земельных участков для конкретных видов линейных объектов
 - границы населенных пунктов, по данным единого государственного реестра недвижимости
 - Утвержденные в установленном порядке границы зон с особыми условиями использования территорий
 - Охранная зона трубопроводов (газопроводов, нефтепроводов и нефтепродуктопроводов, анископроводов)
 - (25.08-6.160) Зона с особыми условиями использования территории (охранная зона) магистрального газопровода "Сахалин-Хабаровск-Владивосток", участок км 1136,0-км 1574,7 (Приморский край, Лесозаводский городской округ)
 - (25.08-6.68) Охранная зона магистрального трубопровода Объекта "Трубопроводная система «Восточная Сибирь - Тихий океан»", участок НПС «Скворцово» - Спецмаршепорт «Казыччино» (ВСТО-II), Участок км 4324 - км 4524
 - Зона минимальных расстояний до магистральных или промысловых трубопроводов (газопроводов, нефтепроводов и нефтепродуктопроводов, анископроводов)
 - (25.08-6.340) Зона минимальных расстояний газопроводов магистральный газопровод Сахалин-Хабаровск-Владивосток, участок км 1136,0 - км 1574,7
 - Охранная зона линий и сооружений связи
 - (25.08-6.99) Зона с особыми условиями использования территории (охранная зона) системы автоматизации и телекоммуникации магистрального газопровода "Сахалин-Хабаровск-Владивосток", участок км 1136,0-км 1574,7 (кабели связи) (Приморский край, Лесозаводский городской округ)
 - (25.08-6.194) Охранная зона объекта "Линейно-кабельное сооружение волоконно-оптической линии связи на участке Юсубовск-Дальнереченск-Вичин"
 - (25.08-6.375) Охранная зона волоконно-оптической линии связи (ВОЛС) К-70 на участке Хабаровск - Находка в г. Лесозаводск
 - (25.08-6.151) Зона с особыми условиями использования территории (охранная зона) линии связи кабельной магистрального газопровода "Сахалин-Хабаровск-Владивосток", участок км 1136,0 - км 1574,7 (Приморский край, Лесозаводский городской округ)
 - (25.08-6.159) Охранная зона системы связи Объекта "Трубопроводная система "Восточная Сибирь - Тихий океан", участок НПС "Скворцово" - Спецмаршепорт "Казыччино" (ВСТО-II), Система связи км 4196,8 - км 4356,1 на территории Лесозаводского района Приморского края

- Охранная зона объектов электроэнергетики (объектов электросетевого хозяйства и объектов по производству электрической энергии)
- (25.08-6.146) Охранная зона воздушной линии электропередачи 220 кВ объекта "ВЛ 220 кВ Губерева-Тяга-Лесозаводск с отпайкой на ПС И" на территории Лесозаводского района Приморского края
 - (25.08-6.150) Охранная зона воздушной линии электропередачи 220 кВ объекта "ВЛ 220 кВ Губерева-Тяга-Лесозаводск с отпайкой на ПС И" на территории Лесозаводского района Приморского края
 - (25.08-6.152) Охранная зона линии ВЛ-35 кВ "Ромбастовский-Навская"
 - (25.08-6.153) Охранная зона воздушной линии электропередачи 220 кВ объекта «ВЛ 220 кВ Приморская ГРЭС- Лесозаводск с отпайкой на ПС 220 кВ Илан» на территории Лесозаводского района Приморского края
 - (25.08-6.63) Зона с особыми условиями использования территории (охранная зона) линии электропередачи воздушной ПС "Пантелеймоновка-Навская" - км 1278,4 магистрального газопровода "Сахалин-Хабаровск-Владивосток" (Приморский край, Лесозаводский район)
 - (25.08-6.95) Охранная зона воздушной линии электропередачи - 10 кВ Вводно-распределительная линия электропередачи 10 кВ участка км 4324 - км 4524 Объекта "Трубопроводная система «Восточная Сибирь - Тихий океан»", участок НПС «Скворцово» - Спецмаршепорт «Казыччино» (ВСТО-II), Участок км 4324 - км 4524
 - (25.08-6.39) Зона с особыми условиями использования территории (охранная зона) линии электропередачи воздушной ПРС №44 "Навская" РРЛ связи магистрального газопровода "Сахалин-Хабаровск-Владивосток" (Приморский край, Лесозаводский район)
 - (25.08-6.123) Зона с особыми условиями использования территории (охранная зона) системы электрохимической защиты магистрального газопровода "Сахалин-Хабаровск-Владивосток", участок км 1136,0-км 1574,7 (Приморский край, Лесозаводский городской округ)
 - (25.08-6.72) Зона с особыми условиями использования территории (охранная зона) системы электрохимической защиты магистрального газопровода "Сахалин-Хабаровск-Владивосток", участок км 1136,0-км 1574,7 (Приморский край, Лесозаводский городской округ)
 - Зоны застройки и подтопления
 - зона 1% застройки по данным Генерального плана Лесозаводского городского округа Приморского края, утвержденного решением Думы Лесозаводского городского округа от 12.12.2013 года № 57-МПД
 - Лесничество
 - (25.02-15.1) границы Дальнереченского лесничества, по данным единого государственного реестра недвижимости

Публичные сервитуты, установленные в соответствии с законодательством Российской Федерации

- (25.08-6.392) Зона публичного сервитута в отношении земель и (или) земель уч. в целях проведения инженерных изысканий, пребывающей разнородной, линейной об. вед-го знака "Газопровод-отвод от ИТ «Сахалин - Хабаровск - Владивосток» до государственной границы КНР"


Водоохранная зона

- водоохранная зона (шириной 50м)
- Прибрежная защитная полоса
- прибрежная защитная полоса (шириной 50м)



Система координат МСК 25, зона 2					
Система высот Балтийская 1973 года					
0471011.П.1/0.153-П32.4.3					
Газопровод-отвод от ИТ «Сахалин-Хабаровск-Владивосток» до государственной границы КНР. Этап 1. Участок газопровода - отвода от ИТ Сахалин - Хабаровск - Владивосток до ГИС					
Изм.	Колуч.	Лист	№Зак.	Подпись	Дата
Разработчик	Назаренко ЯВ	123			
Материалы по обоснованию проекта планировки территории			Статус	Лист	Листов
Графическая часть			П	8	12
Земля, находящаяся в собственности государственной территории, подлежащая изъятию для государственных нужд РФ					АО «ДОНГИС»
Примечания относятся ко 1 листу					

- УСЛОВНЫЕ ОБОЗНАЧЕНИЯ
- границы территории, в отношении которой осуществляется подготовка проекта планировки
 - границы зон планируемого размещения линейных объектов, устанавливаемые в соответствии с нормами отбора земельных участков для конкретных видов линейных объектов
 - границы населенных пунктов, по данным единого государственного реестра недвижимости
- Утвержденные в установленном порядке границы зон с особыми условиями использования территорий:
- Охранная зона трубопроводов (газопроводов, нефтепроводов и нефтепродуктопроводов, анидакпроводов)
 - (25.08-6.160) Зона с особыми условиями использования территории (охранная зона) магистрального газопровода "Сахалин-Хабаровск-Владивосток", участок км 1136,0 - км 1574,7 (Приморский край, Лесозаводский городской округ)
 - (25.08-6.68) Охранная зона магистрального трубопровода (объекта «Трубопроводная система «Восточная Сибирь – Тихий океан» участок НПЗ «Сихотэлинь» – Специрнефтепорт «Козьмино» (ВСТО-III) Участок км 4324 – км 4524)
 - Зона минимальных расстояний до магистральных или промышленных трубопроводов (газопроводов, нефтепроводов и нефтепродуктопроводов, анидакпроводов)
 - (25.08-6.340) Зона минимальных расстояний газопроводов магистральный газопровод Сахалин-Хабаровск-Владивосток, участок км 1136,0 – км 1574,7
 - Охранная зона линий и сооружений связи
 - (25.08-6.591) Зона с особыми условиями использования территории (охранная зона) системы автоматизации и телемеханизации магистрального газопровода "Сахалин-Хабаровск-Владивосток", участок км 1136,0-км 1574,7 (кабели связи) (Приморский край, Лесозаводский городской округ)
 - (25.08-6.194) Охранная зона объекта "Линейно-кабельное сооружение волоконно-оптической линии связи на участке Уссурийск-Дальнереченск-Вилки"
 - (25.08-6.375) Охранная зона волоконно-оптической линии связи (ВОЛС) К-70 на участке Хабаровск – Находка в.з. Лесозаводск
 - (25.08-6.157) Зона с особыми условиями использования территории (охранная зона) линии связи кабельной магистрального газопровода "Сахалин-Хабаровск-Владивосток", участок км 1136,0 – км 1574,7 (Приморский край, Лесозаводский городской округ)
 - (25.08-6.159) Охранная зона системы связи объекта "Трубопроводная система «Восточная Сибирь – Тихий океан», участок НПЗ «Сихотэлинь» – Специрнефтепорт «Козьмино» (ВСТО-III). Система связи км 4756,8 – км 4756,1" на территории Лесозаводского района Приморского края
 - Охранная зона объектов электроэнергетики (объектов электросетевого хозяйства и объектов по производству электрической энергии)
 - (25.08-6.146) Охранная зона воздушной линии электропередачи 220 кВ объекта "ВЛ 220 кВ Губарево-Тяга-Лесозаводск с отпайкой на ПС ИГ" на территории Лесозаводского района Приморского края
 - (25.08-6.150) Охранная зона воздушной линии электропередачи 220 кВ объекта "ВЛ 220 кВ Губарево-Тяга-Лесозаводск с отпайкой на ПС ИГ" на территории Лесозаводского района Приморского края
 - (25.08-6.152) Охранная зона линии ВЛ-35 кВ "Радостинка-Навское"
 - (25.08-6.153) Охранная зона воздушной линии электропередачи 220 кВ объекта «ВЛ 220 кВ Приморская ТРЭС- Лесозаводск с отпайкой на ПС 220 кВ Иман» на территории Лесозаводского района Приморского края
 - (25.08-6.83) Зона с особыми условиями использования территории (охранная зона) линии электропередачи воздушной ПС "Пятилетинка-Навское" - км 1278,4 магистрального газопровода "Сахалин-Хабаровск-Владивосток" (Приморский край, Лесозаводский район)
 - (25.08-6.95) Охранная зона воздушной линии электропередачи –10 кВ Володарская линия электропередачи 10 кВ участка км 4324 – км 4524. Объекта «Трубопроводная система «Восточная Сибирь – Тихий океан» участок НПЗ «Сихотэлинь» – Специрнефтепорт «Козьмино» (ВСТО-III) Участок км 4324 – км 4524
 - (25.08-6.391) Зона с особыми условиями использования территории (охранная зона) линии электропередачи воздушной ПС ПЛЗ "Навское" РРЛ связи магистрального газопровода "Сахалин-Хабаровск-Владивосток" (Приморский край, Лесозаводский район)
 - (25.08-6.123) Зона с особыми условиями использования территории (охранная зона) система электрохимической защиты магистрального газопровода "Сахалин-Хабаровск-Владивосток", участок км 1136,0-км 1574,7 (Приморский край, Лесозаводский городской округ)
 - (25.08-6.72) Зона с особыми условиями использования территории (охранная зона) системы электрохимической защиты магистрального газопровода "Сахалин-Хабаровск-Владивосток", участок км 1136,0-км 1574,7 (Приморский край, Лесозаводский городской округ)
 - Зоны затопления и подтопления:
 - зона 1% затопления по данным Генерального плана Лесозаводского городского округа Приморского края, утвержденного решением Думы Лесозаводского городского округа от 12.12.2013 года № 57-НПА
 - Лесничество
 - (25.02-15.1) границы Дальнереченского лесничества, по данным единого государственного реестра недвижимости
 - Публичный сервитут, установленный в соответствии с законодательством Российской Федерации
 - (25.08-6.392) Зона публичного сервитута в отношении земель и (или) земель уч. в целях проведения инженерных изысканий, обустройства разнот. л.-гого об. фид.-го знач. «Газопровод-отвод от ИГ «Сахалин – Хабаровск – Владивосток» до государственной границы КНР
 - Водоохранная зона:
 - водоохранная зона (шириной 30м)
 - прибрежная защитная полоса
 - прибрежная защитная полоса (шириной 50м)

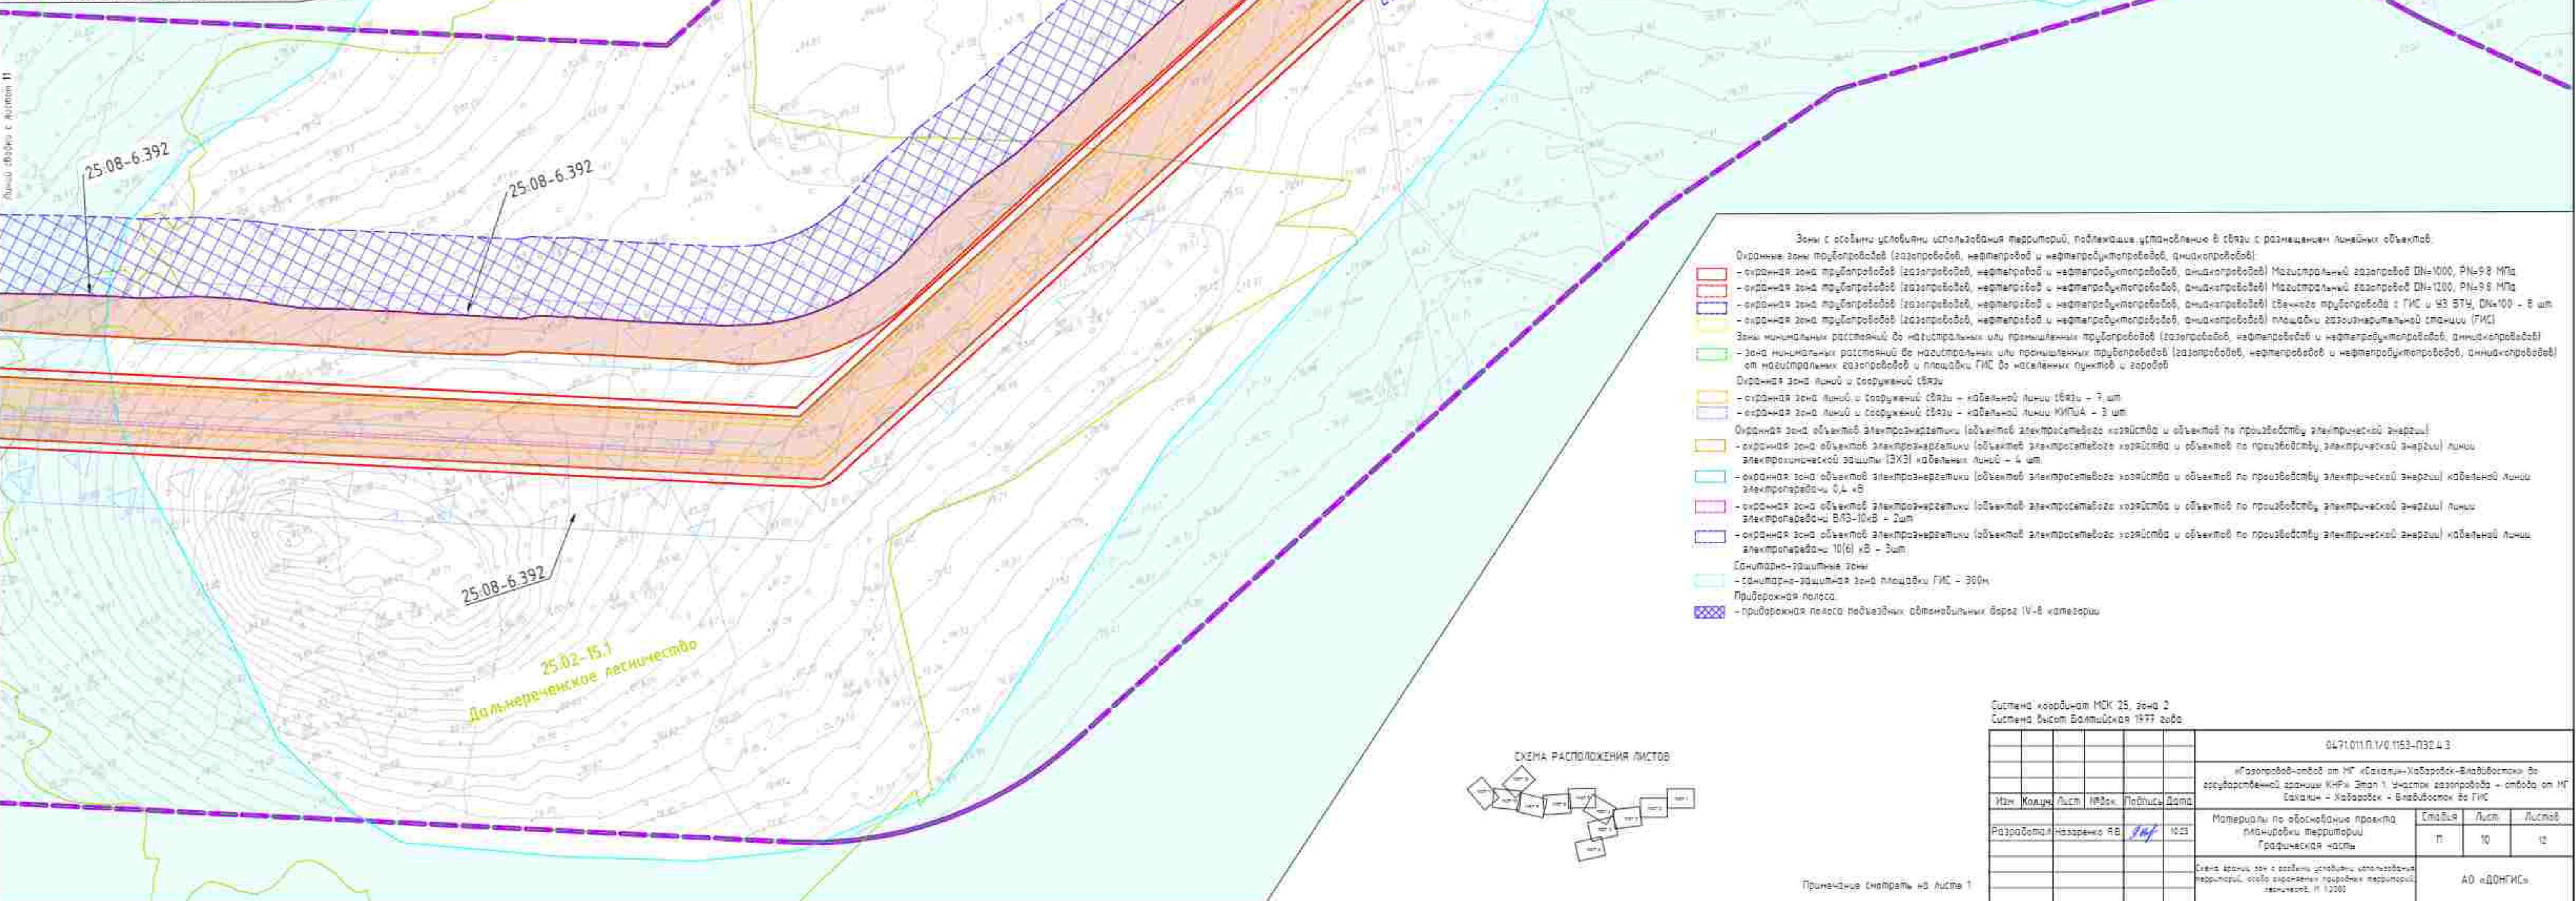

- Зоны с особыми условиями использования территорий, подлежащие установлению в связи с размещением линейных объектов:
- Охранная зона трубопроводов (газопроводов, нефтепроводов и нефтепродуктопроводов, анидакпроводов)
 - охранная зона трубопроводов (газопроводов, нефтепроводов и нефтепродуктопроводов, анидакпроводов) Магистральный газопровод DN=1000, PN=9.8 МПа
 - охранная зона трубопроводов (газопроводов, нефтепроводов и нефтепродуктопроводов, анидакпроводов) Магистральный газопровод DN=1200, PN=9.8 МПа
 - охранная зона трубопроводов (газопроводов, нефтепроводов и нефтепродуктопроводов, анидакпроводов) Сетевые трубопроводы с ГИС и 123 БТД, DN=100 – 8 шт.
 - охранная зона трубопроводов (газопроводов, нефтепроводов и нефтепродуктопроводов, анидакпроводов) площадки газозиментальной станции (ГИС)
 - Зоны минимальных расстояний до магистральных или промышленных трубопроводов (газопроводов, нефтепроводов и нефтепродуктопроводов, анидакпроводов)
 - зона минимальных расстояний до магистральных или промышленных трубопроводов (газопроводов, нефтепроводов и нефтепродуктопроводов, анидакпроводов) от магистральных газопроводов и площадок ГИС до населенных пунктов и городов
 - Охранная зона линий и сооружений связи
 - охранная зона линий и сооружений связи – кабельной линии связи – 7 м
 - охранная зона линий и сооружений связи – кабельной линии КИПЗ-А – 3 м
 - Охранная зона объектов электроэнергетики (объектов электросетевого хозяйства и объектов по производству электрической энергии)
 - охранная зона объектов электроэнергетики (объектов электросетевого хозяйства и объектов по производству электрической энергии) линии электрохимической защиты (ЭХЗ) кабельных линий – 4 м
 - охранная зона объектов электроэнергетики (объектов электросетевого хозяйства и объектов по производству электрической энергии) кабельной линии электропередачи 0,4 кВ
 - охранная зона объектов электроэнергетики (объектов электросетевого хозяйства и объектов по производству электрической энергии) линии электропередачи ВЛЗ-10кВ – 3м
 - охранная зона объектов электроэнергетики (объектов электросетевого хозяйства и объектов по производству электрической энергии) кабельной линии электропередачи 10(6) кВ – 3м
 - Санитарно-защитные зоны
 - санитарно-защитная зона площадки ГИС – 300м
 - Прибрежная полоса
 - прибрежная полоса наземных автомобильных дорог IV-V категории




Система координат МСК 25, зона 2						047101.П.1/0.153-ПЗ.4.3					
Система высот Балтийская 1977 года											
						Газопровод-отвод от ИГ «Сахалин-Хабаровск-Владивосток» до государственной границы КНР. Этап 1. Участок газопровода – отвода от ИГ Сахалин – Хабаровск – Владивосток до ГИС					
Изм	Колуч	Лист	№Зак	Подпись	Дата	Материалы по обоснованию проекта планировки территории			Страница	Лист	Листов
Разработчик	Назаренко ЯВ	1/1	1023			Графическая часть			11	10	12
						Земельный участок с особыми условиями использования территории, кадастровый номер 10-00000000000000000000			АО «ДОНГИС»		

Примечание: смотреть на листе 1



Лесозаводской городской округ
Приморского края

Листов: 1/10

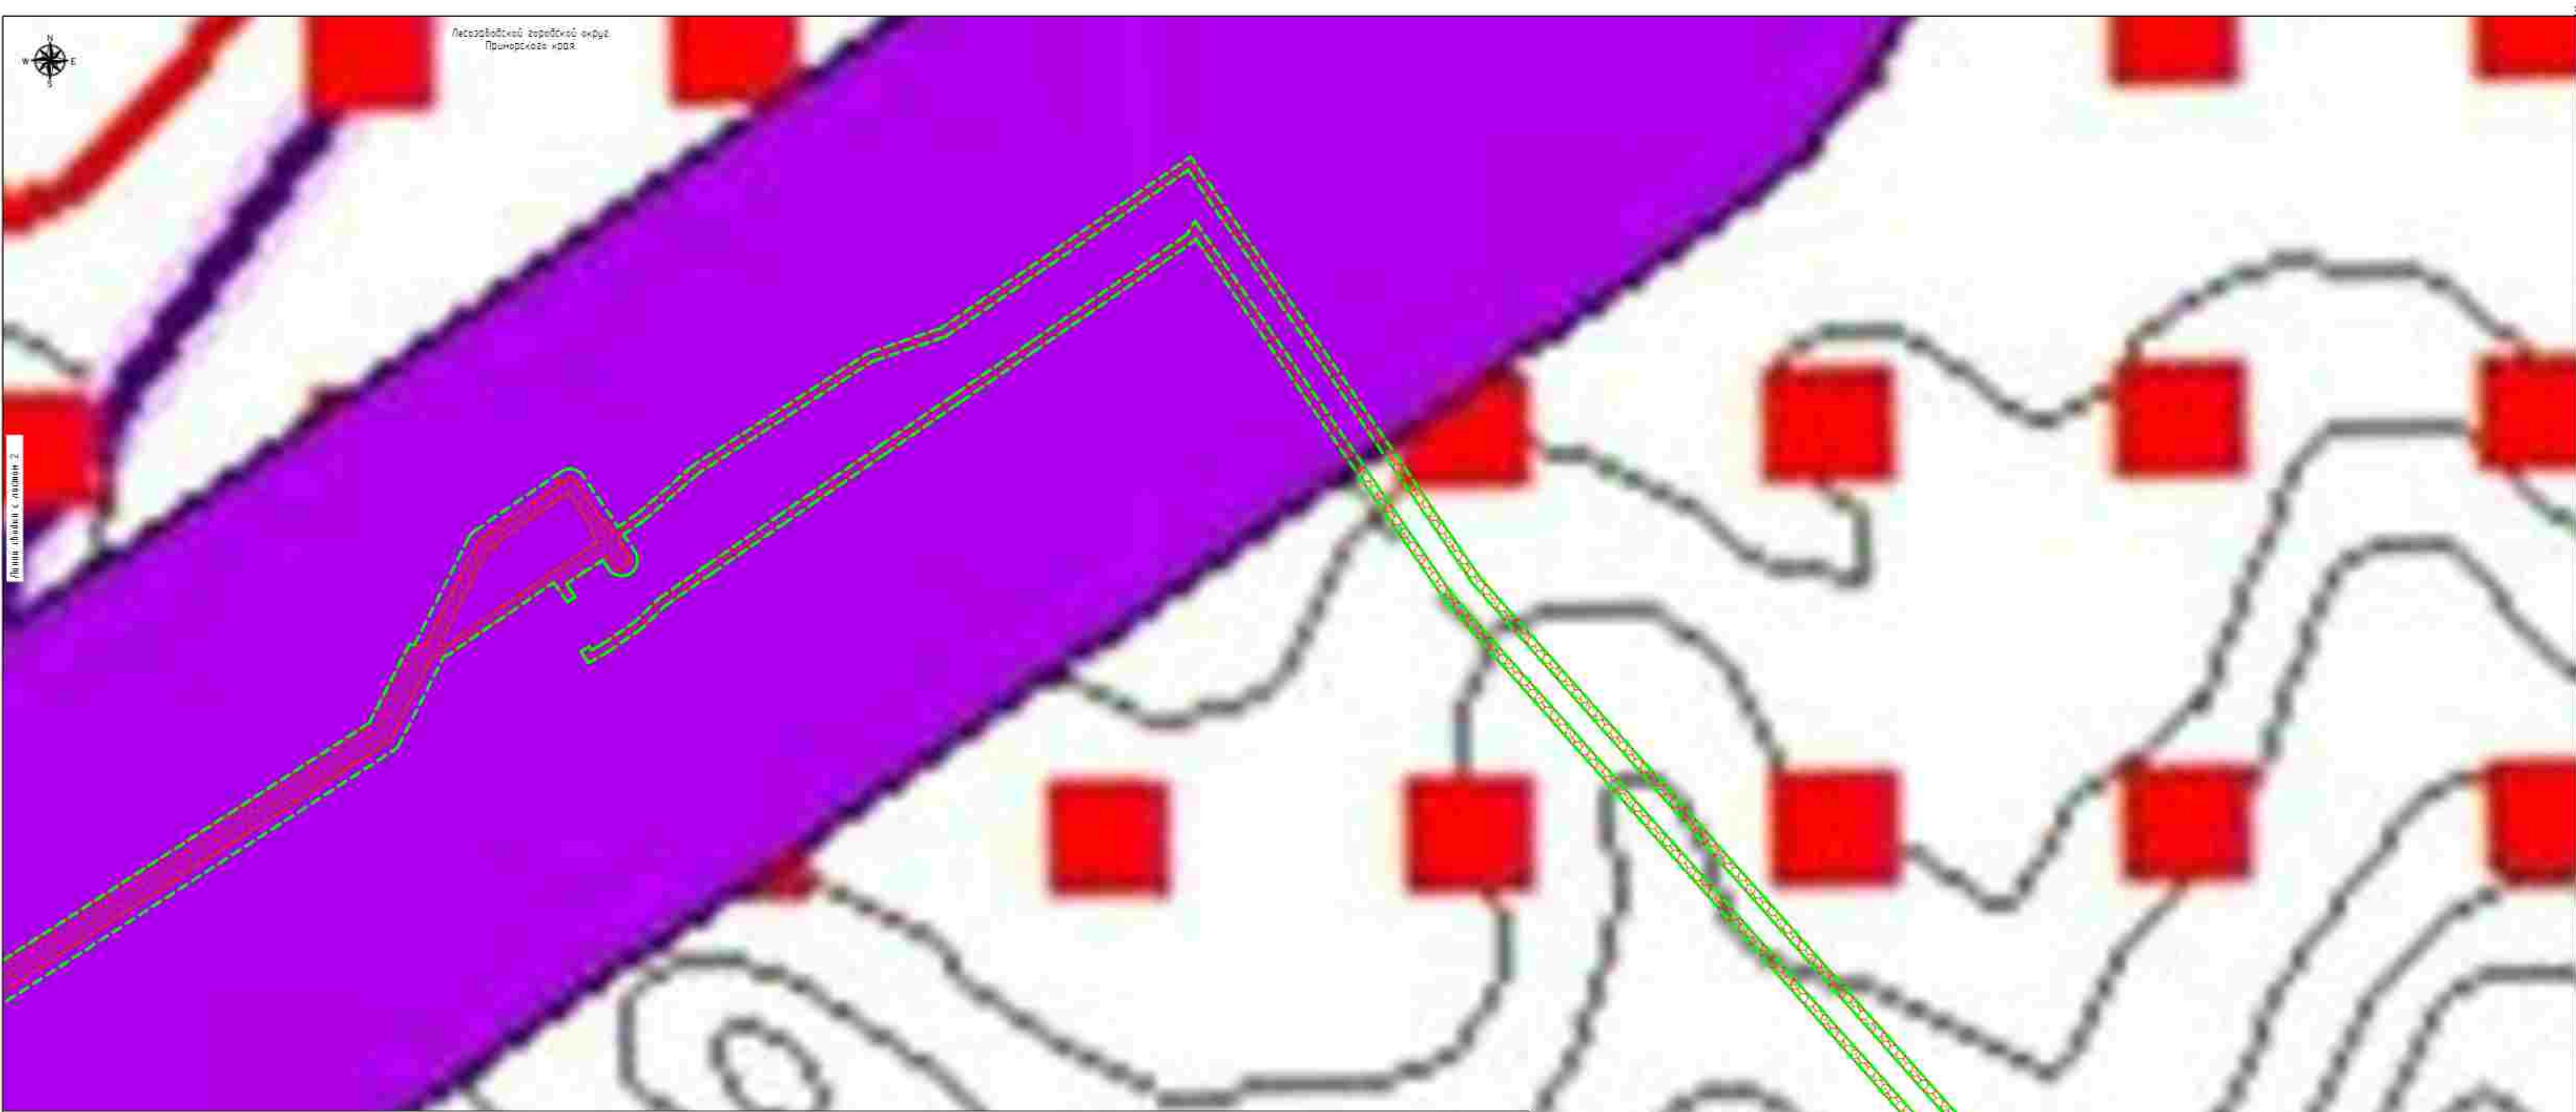

УСЛОВНЫЕ ОБОЗНАЧЕНИЯ:

- граница территории, в отношении которой осуществляется подготовка проекта планировки
- граница зон планируемого размещения линейного объекта, установленная в соответствии с нормами отвода земельных участков для конкретных видов линейных объектов
- граница населенного пункта по данным единого государственного реестра недвижимости


Территории, подверженные ЧС природного характера

- территории, подверженные наводнениям
- территории, подверженные подтоплению
- территории, подверженные природным пожарам

Территории, подверженные ЧС техногенного характера

- территории, подверженные промышленным авариям (катастрофам)
- территории, подверженные химическим авариям
- территории, подверженные биологическим авариям
- территории, подверженные гидродинамическим авариям
- территории, подверженные авариям энергетической системы и системы связи
- территории, подверженные авариям коммунальной системы жизнеобеспечения
- территории, подверженные транспортным авариям
- территории, подверженные авариям на магистральных трубопроводах

СХЕМА РАСПОЛОЖЕНИЯ ЛИСТОВ

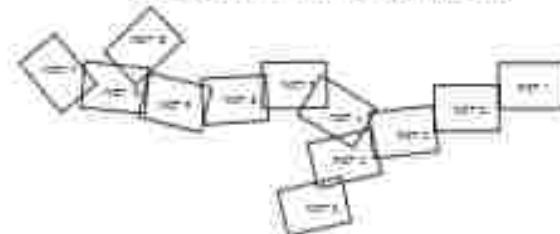

Примечание:

- В соответствии с Постановлением Правительства РФ от 12.05.2017г. № 564 "Об утверждении Положения о составе и содержании документации по планировке территории, предусматривающей размещение одного или нескольких линейных объектов" граница территории, в отношении которой осуществляется подготовка проекта планировки территории, устанавливается по выделенным границам населенных пунктов, расположенных в границах территории, в отношении которой осуществляется подготовка проекта планировки территории, в отношении которой осуществляется подготовка проекта планировки территории.
- Границы зон планируемого размещения линейных объектов, установленные в соответствии с нормами отвода земельных участков для конкретных видов линейных объектов. Обоснование оправдательная граница зон планируемого размещения линейных объектов указана в Таблице 4. Материалы по обоснованию проекта планировки территории. Пояснительная записка.
- Границы зон планируемого размещения линейных объектов, подлежащих реконструкции в связи с изменением их местоположения; не отображены в связи с их отсутствием.
- Схема границ территории, подверженной риску возникновения чрезвычайных ситуаций природного и техногенного характера, подготовлена с использованием действующего Генерального плана Лесозаводского городского округа Приморского края, утвержденного решением Думы Лесозаводского городского округа от 12.12.2013г. года № 57-МП.

Система координат МСК 25, зона 2
Система высот Балтийская 1977 года

0471011.П.1/01153-П32.4.3					
«Газопровод-отвод от ИТ «Сахалин-Хабаровск-Владивосток» до государственной границы КНР» Этап 1. Участок газопровода – отвод от ИТ Сахалин – Хабаровск – Владивосток до ГИС					
Изм.	Колуч.	Лист	№Зак.	Подпись	Дата
Разработчик	Назаренко ЯВ	1/10	1023		
Материалы по обоснованию проекта планировки территории Графическая часть			Стадия	Лист	Листов
			П	1	10
Схема границ территории, подверженной риску возникновения чрезвычайных ситуаций природного и техногенного характера, Н 1:20000			АО «ДОНГИС»		



Лесозаводской городской округ
Приморского края

Лист 1-й из 1-го листа 1



УСЛОВНЫЕ ОБОЗНАЧЕНИЯ

- границ территории, в отношении которой осуществляется подготовка проекта планировки
- границы зон планируемого размещения линейного объекта, устанавливаемые в соответствии с нормами отвода земельных участков для конкретных видов линейных объектов
- граница населенного пункта по данным единого государственного реестра недвижимости

Территории, подверженные ЧС природного характера

- территории, подверженные наводнениям
- территории, подверженные подтоплениям
- территории, подверженные пожарам

Территории, подверженные ЧС техногенного характера

- территории, подверженные промышленным авариям (катастрофам)
- территории, подверженные химическим авариям
- территории, подверженные биологическим авариям
- территории, подверженные гидродинамическим авариям
- территории, подверженные авариям энергетической системы и системы связи
- территории, подверженные авариям коммунальной системы жизнеобеспечения
- территории, подверженные транспортным авариям
- территории, подверженные авариям на магистральных трубопроводах

Примечания


- В соответствии с Постановлением Правительства РФ от 12.05.2012г. № 564 "Об утверждении Положения о составе и содержании документации по планировке территории, предусматривающей размещение одного или нескольких линейных объектов" граница территории в отношении которой осуществляется подготовка проекта планировки территории определена по внешним границам максимального убавления от планируемого маршрута прохождения линейного объекта зон с особыми условиями использования территории, которые подлежат установлению в связи с размещением этих линейных объектов
- Граница зон планируемого размещения линейных объектов, устанавливается в соответствии с нормами отвода земельных участков для конкретных видов линейных объектов. Обоснование определения границ зон планируемого размещения линейных объектов указано в Томе 4. Материалы по обоснованию проекта планировки территории. Пояснительная записка
- Границы зон планируемого размещения линейных объектов, подлежащих реконструкции в связи с изменением их местоположений, не отображены в связи с их отсутствием
- Схема границ территорий, подверженных риску возникновения чрезвычайных ситуаций природного и техногенного характера подготовлена с использованием действующего Генерального плана Лесозаводского городского округа Приморского края, утвержденного решением Думы Лесозаводского городского округа от 12.12.2013 года № 57-НПА

Система координат: МСК 25, зона 3
Система высот: Балтийская 1977 года

0471011.П.1/0.1153-ПЗ.4.3					
«Газопровод-отвод от ИТ «Сахалин-Хабаровск-Владивосток» до государственной границы КНР» Этап 1. Участок газопровода – отвода от ИТ Сахалин – Хабаровск – Владивосток до ГИС					
Изм.	Колуч.	Лист	№Экз.	Подпись	Дата
Разработчик Назаренко ЯВ				<i>ЯВ</i>	10.03
Материалы по обоснованию проекта планировки территории				Стадия	Лист
Графическая часть				П	2
Схема границ территорий, подверженных риску возникновения чрезвычайных ситуаций природного и техногенного характера, Н 1:20000				Листов	
				12	
				АО «ДОНГИС»	

Линейный объект с листом 3

СХЕМА РАСПОЛОЖЕНИЯ ЛИСТОВ

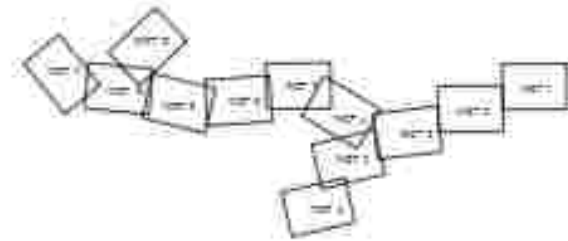

УСЛОВНЫЕ ОБОЗНАЧЕНИЯ

- границ территории, в отношении которой осуществляется подготовка проекта планировки
- границ зон планируемого размещения линейных объектов, устанавливаемые в соответствии с нормами отвода земельных участков для конкретных видов линейных объектов
- границ населенного пункта по данным единого государственного реестра недвижимости

Территории, подверженные ЧС природного характера

- территории, подверженные паводкам
- территории, подверженные подтоплениям
- территории, подверженные природным пожарам

Территории, подверженные ЧС техногенного характера

- территории, подверженные промышленным авариям (катастрофам)
- территории, подверженные химическим авариям
- территории, подверженные биологическим авариям
- территории, подверженные гидродинамическим авариям
- территории, подверженные авариям энергетической системы и системы связи
- территории, подверженные авариям коммунальной системы жизнеобеспечения
- территории, подверженные транспортным авариям
- территории, подверженные авариям на наземных трубопроводах

Лесозаводской городской округ
Приморского края

Листы свободки с листом 2

с. Нейское


Примечания:

- В соответствии с Постановлением Правительства РФ от 12.05.2017г. № 564, "Об утверждении Положения о составе и содержании документации по планировке территории, предусматривающей размещение одного или нескольких линейных объектов" граница территории в отношении которой осуществляется подготовка проекта планировки территории определена по внешним границам максимально удаленных от планируемого маршрута прохождения линейного объекта зон с особыми условиями использования территории, которые подлежат установлению в связи с размещением этих линейных объектов
- Граница зон планируемого размещения линейных объектов, устанавливается в соответствии с нормами отвода земельных участков для конкретных видов линейных объектов. Обоснование определения границ зон планируемого размещения линейных объектов указано в Томе 4. Материалы по обоснованию проекта планировки территории. Пояснительная записка.
- Границы зон планируемого размещения линейных объектов, подлежащих реконструкции в связи с изменением их местоположения, не отображены в связи с их отсутствием.
- Граница зон территории, подверженной риску возникновения чрезвычайных ситуаций природного и техногенного характера подготовлена с использованием действующего Генерального плана Лесозаводского городского округа Приморского края, утвержденного решением Думы Лесозаводского городского округа от 12.12.2018 года № 57-НПА.

Система координат МСК 25, зона 2
Система высот Балтийская 1977 года

						0471011.П.1/0.153-П32.4.3		
						«Газопровод-отвод от ИТ «Сахалин-Наборск-Владивосток» до государственной границы КНР» Этап 1. Участок газопровода – отвод от ИТ Сахалин – Наборск – Владивосток до ГИС		
Изм.	Колуч.	Лист	№Экз.	Подпись	Дата			
Разработчик: Назаренко ЯВ								
						Материалы по обоснованию проекта планировки территории		
						Графическая часть		
						Страница	Лист	Листов
						11	3	12
						Схема границ территорий, подверженных риску возникновения чрезвычайных ситуаций природного и техногенного характера. N 12000.		
						АО «ДОНГИС»		

Листы свободки с листом 1

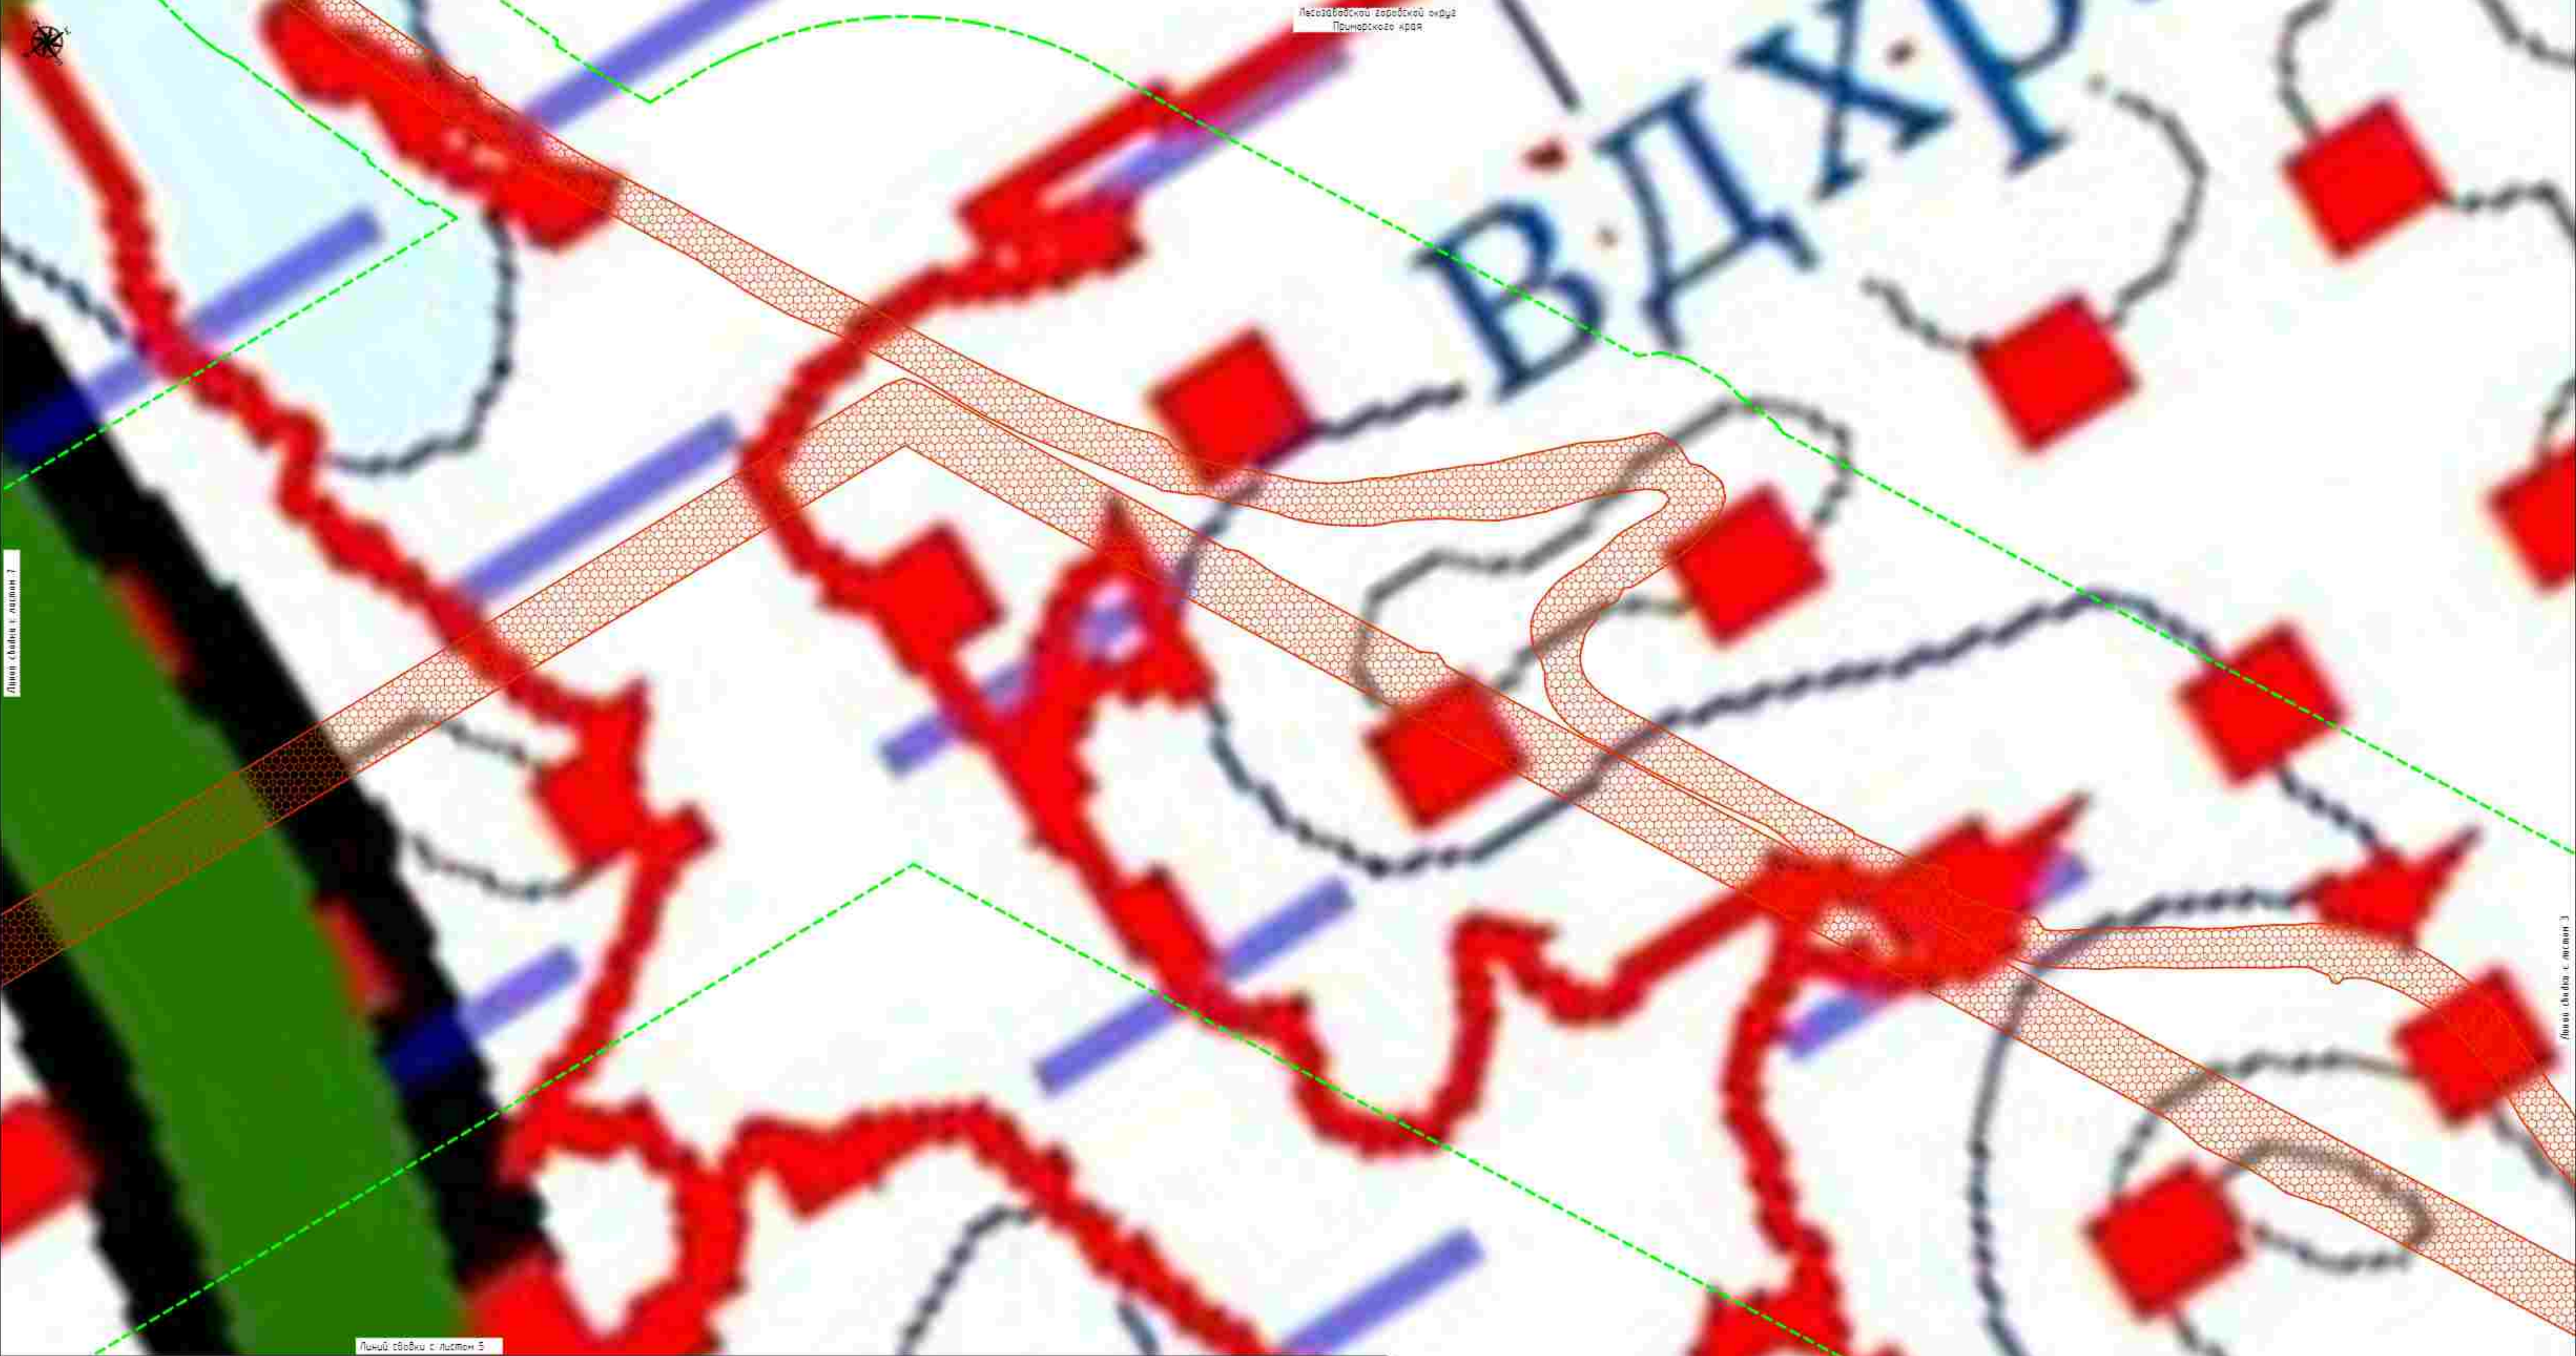

Листов связи с листом 2

Листов связи с листом 3

Листов связи с листом 5

УСЛОВНЫЕ ОБОЗНАЧЕНИЯ

- границы территории, в отношении которой осуществляется подготовка проекта планировки
- границы зон планируемого размещения линейного объекта, устанавливаемые в соответствии с нормами отвода земельных участков для конкретных видов линейных объектов
- границы населенного пункта по данным единого государственного реестра недвижимости

Территории, подверженные ЧС природного характера

- территории, подверженные подтопкам
- территории, подверженные подтоплениям
- территории, подверженные природным пожарам

Территории, подверженные ЧС техногенного характера

- территории, подверженные промышленным авариям (катастрофам)
- территории, подверженные химическим авариям
- территории, подверженные биологическим авариям
- территории, подверженные гидродинамическим авариям
- территории, подверженные авариям энергетической системы и системы связи
- территории, подверженные авариям коммунальной системы жизнеобеспечения
- территории, подверженные транспортным авариям
- территории, подверженные авариям на магистральных трубопроводах

СХЕМА РАСПОЛОЖЕНИЯ ЛИСТОВ



Примечание:

- В соответствии с Постановлением Правительства РФ от 12.05.2017г. №564 "Об утверждении Положения о составе и содержании документации по планировке территории, предусматривающей размещение одного или нескольких линейных объектов" граница территории, в отношении которой осуществляется подготовка проекта планировки территории, определяется по внешним границам максимально удаленных от планируемого маршрута прохождения линейного объекта зон с особыми условиями использования территории, которые подлежат установлению в связи с размещением этих линейных объектов.
- Граница зон планируемого размещения линейных объектов, устанавливаемая в соответствии с нормами отвода земельных участков для конкретных видов линейных объектов. Обоснование определения границ зон планируемого размещения линейных объектов указано в Топо 4. Материалы по обоснованию проекта планировки территории. Пояснительная записка.
- Границы зон планируемого размещения линейных объектов, подлежащих реконструкции в связи с изменением их местоположения, не отображены в связи с их отсутствием.
- Схема границ территорий, подверженных риску возникновения чрезвычайных ситуаций природного и техногенного характера, подготовлена с использованием действующего Генерального плана Лесозаводского городского округа Приморского края, утвержденного решением Думы Лесозаводского городского округа от 12.12.2013 года № 57-НПА.

Система координат МСК 25, зона 2
Система высот Балтийская 1977 года

0471011.П.1/01153-П32.4.3					
«Газопровод-отвод от ИТ «Сахалин-Хабаровск-Владивосток» до государственной границы КНР» Этап 1. Участок газопровода – отвод от ИТ Сахалин – Хабаровск – Владивосток до ГИС					
Изм.	Колуч.	Лист	№Экз.	Подпись	Дата
Разработал	Назаренко ЯВ	1/14	1023		
Материалы по обоснованию проекта планировки территории. Графическая часть				Страница	Лист
Схема границ территорий, подверженных риску возникновения чрезвычайных ситуаций природного и техногенного характера, Н 12000				11	12
				АО «ДОНГИС»	

Лист № 1	Лист № 2	Лист № 3	Лист № 4	Лист № 5	Лист № 6
Лист № 7	Лист № 8	Лист № 9	Лист № 10	Лист № 11	Лист № 12

- УСЛОВНЫЕ ОБОЗНАЧЕНИЯ
- граница территории, в отношении которой осуществляется подготовка проекта планировки
 - границы зон планируемого размещения линейного объекта, устанавливаемые в соответствии с нормами отвода земельных участков для конкретных видов линейных объектов
 - граница населенного пункта по данным Единого государственного реестра недвижимости
- Территории, подверженные ЧС природного характера
- территории, подверженные пожарам
 - территории, подверженные подтоплениям
 - территории, подверженные природным пожарам
- Территории, подверженные ЧС техногенного характера
- территории, подверженные промышленным авариям (катастрофам)
 - территории, подверженные химическим авариям
 - территории, подверженные биологическим авариям
 - территории, подверженные гидродинамическим авариям
 - территории, подверженные авариям энергетической системы и системы связи
 - территории, подверженные авариям коммунальной системы жизнеобеспечения
 - территории, подверженные транспортным авариям
 - территории, подверженные авариям на магистральных нефтепроводах




- Примечания
- В соответствии с Постановлением Правительства РФ от 12.05.2017г. № 564 "Об утверждении Положения о составе и содержании документации по планировке территории, предусматривающей размещение одного или нескольких линейных объектов" граница территории в отношении которой осуществляется подготовка проекта планировки территории определена по внешним границам максимально удаленных от планируемого маршрута прохождения линейного объекта зон с особыми условиями использования территории, которые подлежат установлению в связи с размещением этих линейных объектов
 - Граница зон планируемого размещения линейных объектов устанавливается в соответствии с нормами отвода земельных участков для конкретных видов линейных объектов. Основание определения границ зон планируемого размещения линейных объектов указано в Табл. 4. Материалы по обоснованию проекта планировки территории. Пояснительная записка
 - Границы зон планируемого размещения линейных объектов, подлежащих реконструкции в связи с изменением их местоположения, не отображены в связи с их отсутствием
 - Схема границ территории, подверженной риску возникновения чрезвычайных ситуаций природного и техногенного характера подготовлена с использованием действующего Генерального плана Лесозаводского городского округа Приморского края, утвержденного решением Думы Лесозаводского городского округа от 12.12.2013 года № 57-НПА

Система координат МСК 25, зона 2					
Система высот Балтийская 1977 года					
0471011.П.1/0.1153-П32.4.3					
«Газопровод-отвод от ИТ «Сахалин-Хабаровск-Владивосток» до государственной границы КНР» Этап 1. Участок газопровода – отвод от ИТ Сахалин – Хабаровск – Владивосток до ГИС					
Изм.	Колуч.	Лист	№Зем.	Подпись	Дата
Разработчик	Назаренко ЯВ	1/14	1023		
Материалы по обоснованию проекта планировки территории				Страница	Лист
Графическая часть				11	5
Схема границ территории, подверженной риску возникновения чрезвычайных ситуаций природного и техногенного характера, М 1:20000				Листов	
				12	
АО «ДОНГИС»					

- ЧИСЛОВЫЕ ОБОЗНАЧЕНИЯ
- граница территории, в отношении которой осуществляется подготовка проекта планировки
 - граница зон планируемого размещения линейных объектов, устанавливаемая в соответствии с нормами отвода земельных участков для конкретных видов линейных объектов
 - граница населенного пункта по данным единого государственного реестра недвижимости
- Территории, подверженные ЧС природного характера
- территории, подверженные подтопкам
 - территории, подверженные подтоплением
 - территории, подверженные природным пожарам
- Территории, подверженные ЧС техногенного характера
- территории, подверженные промышленным авариям (катастрофам)
 - территории, подверженные химическим авариям
 - территории, подверженные биологическим авариям
 - территории, подверженные геоинженерным авариям
 - территории, подверженные авариям энергетической системы и системы связи
 - территории, подверженные авариям коммунальной системы жизнеобеспечения
 - территории, подверженные транспортным авариям
 - территории, подверженные авариям на настилах, трубопроводах

- Примечания:
- В соответствии с Постановлением Правительства РФ от 12.05.2012г. № 564 "Об утверждении Положения о составе и содержании документации по планировке территории, предусматривающей размещение одного или нескольких линейных объектов" граница территории в отношении которой осуществляется подготовка проекта планировки территории определяется по внешним границам максимальных удалений от планируемого маршрута прохождения линейного объекта зон с особыми условиями использования территории, которые подлежат установлению в связи с размещением этих линейных объектов.
 - Граница зон планируемого размещения линейных объектов, устанавливается в соответствии с нормами отвода земельных участков для конкретных видов линейных объектов. Обоснование определения границ зон планируемого размещения линейных объектов указано в Топо 4. Материалы по обоснованию проекта планировки территории. Пояснительная записка.
 - Границы зон планируемого размещения линейных объектов, подлежащих реконструкции в связи с изменением их местоположения, не отображены в связи с их отсутствием.
 - Схема границ территории, подверженной риску возникновения чрезвычайных ситуаций природного и техногенного характера подготовлена с использованием действующего Генерального плана Лесозаводского городского округа Приморского края, утвержденного решением Думы Лесозаводского городского округа от 12.12.2018 года № 57-НПА.

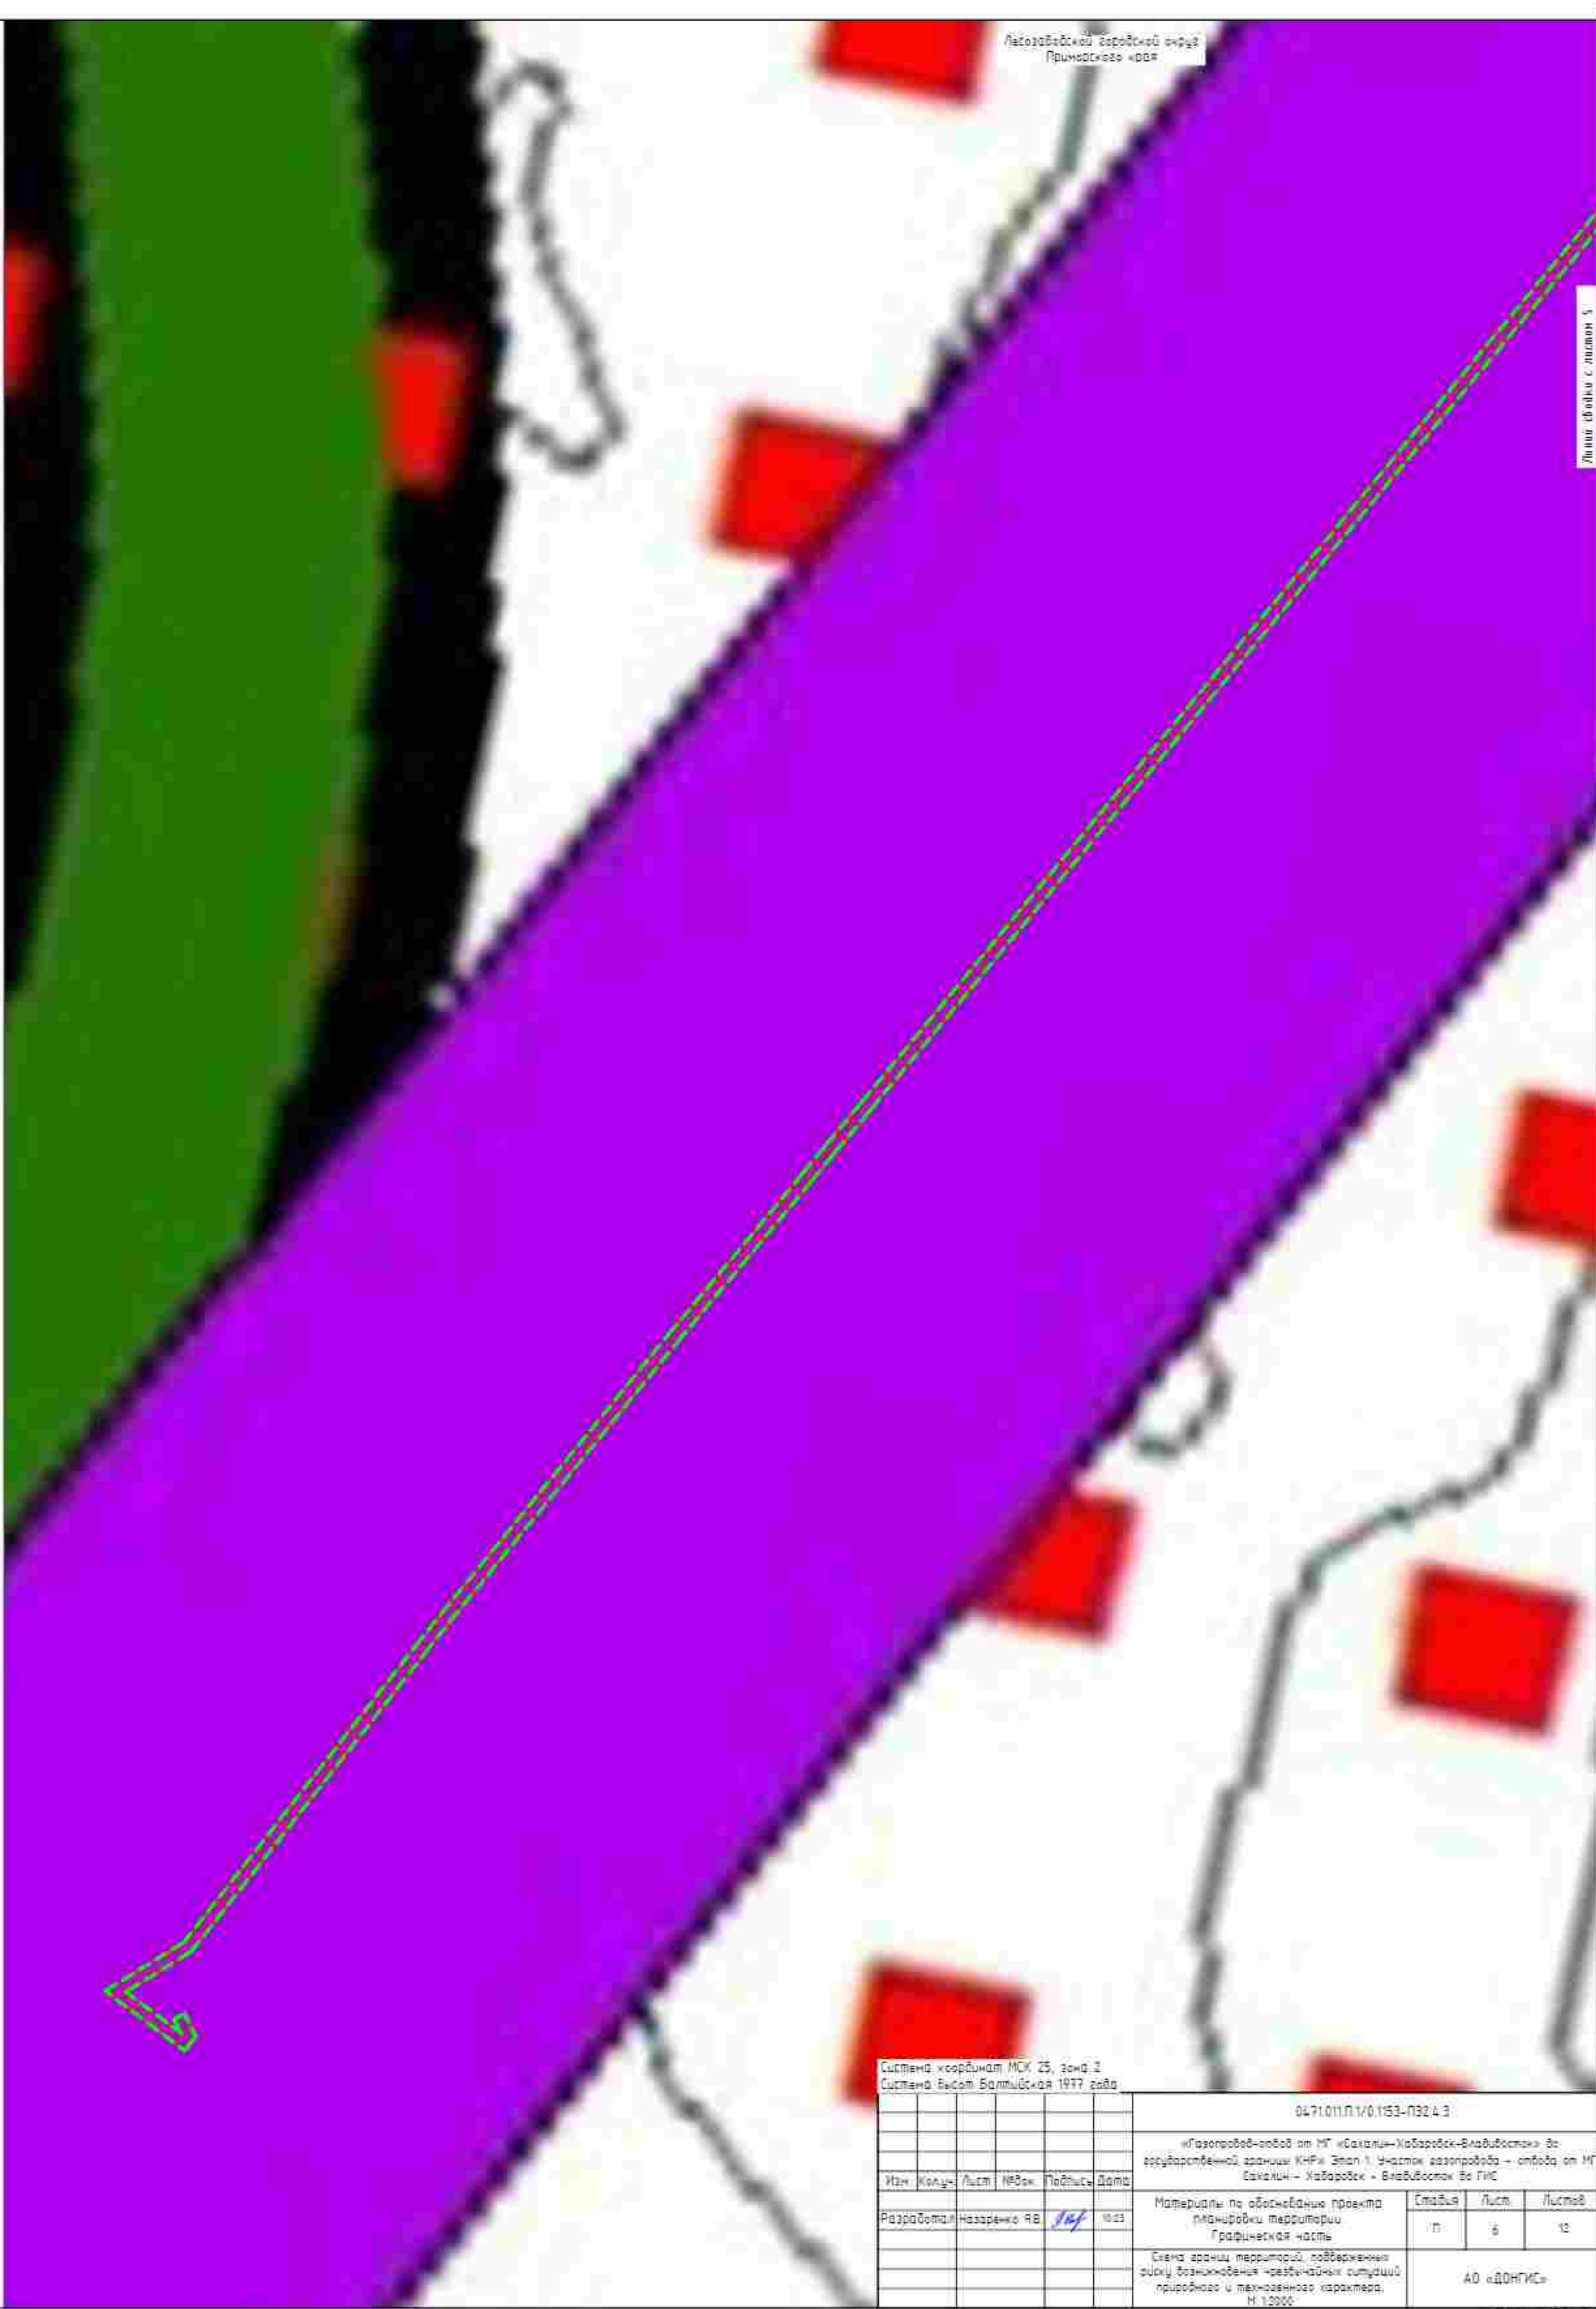

Система координат МСК 25, зона 2						0471011.П.1/0.153-П32.4.3		
Система высот Балтийская 1977 года						«Газопровод-отвод от ИТ «Сахалин-Хабаровск-Владивосток» до государственной газопроводной сети КНР» Этап 1. Участок газопровода – отвод от ИТ Сахалин – Хабаровск – Владивосток до ГИС		
Изм.	Колуч.	Лист	№ док.	Подпись	Дата	Материалы по обоснованию проекта планировки территории	Страница	Лист
						Графическая часть	11	6
Разработчик	Назаренко ЯВ				10.03	Схема границ территории, подверженной риску возникновения чрезвычайных ситуаций природного и техногенного характера, Н 12000		12
						АО «ДОНГИС»		
						ГОСТ А1 (594+841)		

УСЛОВНЫЕ ОБОЗНАЧЕНИЯ

- граница территории, в отношении которой осуществляется подготовка проекта планировки
- граница зон планируемого размещения линейного объекта, устанавливаемая в соответствии с нормами отвода земельных участков для конкретных видов линейных объектов
- граница населенного пункта по данным единого государственного реестра недвижимости

- Территории, подверженные ЧС природного характера
- территории, подверженные паводкам
 - территории, подверженные подтоплению
 - территории, подверженные природным пожарам

- Территории, подверженные ЧС техногенного характера
- территории, подверженные промышленным авариям (катастрофам)
 - территории, подверженные химическим авариям
 - территории, подверженные биологическим авариям
 - территории, подверженные гидрохимическим авариям
 - территории, подверженные авариям энергетической системы и системы связи
 - территории, подверженные авариям коммунальной системы жизнеобеспечения
 - территории, подверженные транспортным авариям
 - территории, подверженные авариям на магистральных трубопроводах



Примечания

- В соответствии с Постановлением Правительства РФ от 12.05.2017г. № 564 "Об утверждении Положения о составе и содержании документации по планировке территории, предусматривающей размещение одного или нескольких линейных объектов" граница территории в отношении которой осуществляется подготовка проекта планировки территории определена по внешним границам максимально удаленных от планируемого маршрута прохождения линейного объекта зон с особыми условиями использования территории, которые подлежат установлению в связи с размещением этих линейных объектов.
- Граница зон планируемого размещения линейных объектов, устанавливаемая в соответствии с нормами отвода земельных участков для конкретных видов линейных объектов, обоснование определения границ зон планируемого размещения линейных объектов указано в Табле 4. Материалы по обоснованию проекта планировки территории. Проектная записка.
- Границы зон планируемого размещения линейных объектов, подлежащих реконструкции в связи с изменением их местоположения, не отображены в связи с их отсутствием.
- Схема границ территории, подверженной риску возникновения чрезвычайной ситуации природного и техногенного характера подготовлена с использованием действующего Генерального плана Назаровского городского округа Приморского края, утвержденного решением Думы Назаровского городского округа от 12.12.2019 года № 57-НПА.



Листы схемы с листом 1

Листы схемы с листом 4

Система координат МСК 25, зона 2						0471011.П.1/0.1153-П32.4.3		
Система высот Балтийская 1977 года						«Газопровод-отвод от ИТ «Сахалин-Наборск-Владивосток» до государственной заправки КНФ» Этап 1. Участок газопровода – отвод от ИТ Сахалин – Наборск – Владивосток до ГИС		
Изм.	Колуч.	Лист	№Зем.	Подпись	Дата	Материалы по обоснованию проекта планировки территории	Стандия	Лист
Разработал	Назаренко ЯВ	1/14	1023			Графическая часть	П	7
						Схема границ территории, подверженной риску возникновения чрезвычайной ситуации природного и техногенного характера, Н 1:20000	АО «ДОНГИС»	
								12



УСЛОВНЫЕ ОБОЗНАЧЕНИЯ

- границы территории, в отношении которой осуществляется подготовка проекта планировки
- границы зон планируемого размещения линейного объекта, устанавливаемые в соответствии с нормами отвода земельных участков для конкретных видов линейных объектов
- границы населенного пункта по данным единого государственного реестра недвижимости

Территории, подверженные ЧС природного характера

- территории, подверженные паводкам
- территории, подверженные подтоплениям
- территории, подверженные природным пожарам

Территории, подверженные ЧС техногенного характера

- территории, подверженные промышленным авариям (катастрофам)
- территории, подверженные химическим авариям
- территории, подверженные биологическим авариям
- территории, подверженные взрывобезопасным авариям
- территории, подверженные авариям энергетической системы и системы связи
- территории, подверженные авариям коммунальной системы жизнеобеспечения
- территории, подверженные транспортным авариям
- территории, подверженные авариям на магистральных трубопроводах

Примечания

- В соответствии с Постановлением Правительства РФ от 12.05.2017г. № 564 "Об утверждении Положения о составе и содержании документации по планировке территории, предусматривающей размещение одного или нескольких линейных объектов" граница территории в отношении которой осуществляется подготовка проекта планировки территории определена по внешним границам максимального узкого от планируемого маршрута прохождения линейного объекта зон с особыми условиями использования территории, к которым подлежат установление в связи с размещением этих линейных объектов.
- Граница зон планируемого размещения линейных объектов, устанавливается в соответствии с нормами отвода земельных участков для конкретных видов линейных объектов. Обоснование определения границ зон планируемого размещения линейных объектов указано в Табле 4. Материалы по обоснованию проекта планировки территории. Пояснительная записка.
- Границы зон планируемого размещения линейных объектов, подлежащих реконструкции в связи с изменением их местоположения, не отображены в связи с их отсутствием.
- Схема границ территорий, подверженных риску возникновения чрезвычайных ситуаций природного и техногенного характера, подготовлена с использованием действующего Генерального плана Лесозаводского городского округа Приморского края, утвержденного решением Думы Лесозаводского городского округа от 12.12.2013 года № 57-НПА.

Система координат МСК 35, зона 2
Система высот Балтийская 1973 года

						0471011.П.1/0153-ПЗ.4.3			
						«Газопровод-отвод от ИТ «Сахалин-Хабаровск-Владивосток» до государственной заправки КНР» Этап 1. Участок газопровода – отвода от ИТ Сахалин – Хабаровск – Владивосток до ГИС			
Изм.	Колуч.	Лист	№Зак.	Подпись	Дата	Материалы по обоснованию проекта планировки территории Графическая часть	Статус	Лист	Листов
Разработчик	Назаренко ЯВ	1023					П	8	12
						Схема границ территорий, подверженных риску возникновения чрезвычайных ситуаций природного и техногенного характера, Н 1:2000	АО «ДОНГИС»		

- УСЛОВНЫЕ ОБОЗНАЧЕНИЯ
- границы территории, в отношении которой осуществляется подготовка проекта планировки территории, предусматривающей размещение линейного объекта, устанавливаемые в соответствии с нормами отвода земельных участков для конкретных видов линейных объектов
- граница населенного пункта по данным государственного реестра недвижимости
- Территории, подверженные ЧС природного характера
- территории, подверженные наводнениям
 - территории, подверженные подтоплениям
 - территории, подверженные природным пожарам
- Территории, подверженные ЧС техногенного характера
- территории, подверженные промышленным авариям (катастрофам)
 - территории, подверженные химическим авариям
 - территории, подверженные биологическим авариям
 - территории, подверженные аварийно-химическим авариям
 - территории, подверженные авариям энергетической системы и системы связи
 - территории, подверженные авариям коммунальной системы жизнеобеспечения
 - территории, подверженные транспортным авариям
 - территории, подверженные авариям на магистральных трубопроводах

- Примечание
- В соответствии с Постановлением Правительства РФ от 12.05.2017г. № 564-П «Об утверждении Положения о составе и содержании документации по планировке территории, предусматривающей размещение одного или нескольких линейных объектов» граница территории, в отношении которой осуществляется подготовка проекта планировки территории, определена по внешним границам максимально удаленных от планируемого маршрута прохождения линейного объекта зон с особыми условиями использования территории, которые подлежат установлению в связи с размещением этих линейных объектов.
 - Граница зон планируемого размещения линейных объектов устанавливается в соответствии с нормами отвода земельных участков для конкретных видов линейных объектов. Обоснование определения границ зон планируемого размещения линейных объектов указано в Томе 4. Материалы по обоснованию проекта планировки территории. Пояснительная записка.
 - Границы зон планируемого размещения линейных объектов, подлежащих реконструкции в связи с изменением их местоположения, не отображены в связи с их отсутствием.
 - Схема границ территорий, подверженных риску возникновения чрезвычайных ситуаций природного и техногенного характера, подготовлена с использованием действующего Генерального плана Лесозаводского городского округа Приморского края, утвержденного решением Думы Лесозаводского городского округа от 12.12.2013 года № 57-НП.



Система координат МСК 25, зона 3						0471011.П.1/0.1153-ПЗ.4.3		
Система высот Балтийская 1977 года						«Газопровод-отвод от ИТ «Сахалин-Хабаровск-Владивосток» до государственной заправки КНФ» Этап 1. Участок газопровода – отвод от ИТ Сахалин – Хабаровск – Владивосток до ГПС		
Изм.	Колуч.	Лист	№Зем.	Подпись	Дата	Материалы по обоснованию проекта планировки территории Графическая часть	Страница	Лист
Разработчик	Назаренко ЯВ	10/23				Схема границ территорий, подверженных риску возникновения чрезвычайных ситуаций природного и техногенного характера, М 1:20000	11	9
						АО «ДОНГИС»	12	
						ГОСТ А1 (594) 841		



Лесозаводской городской округ
Приморского края

Линей объекты с листом 12

Линей объекты с листом 11

Линей объекты с листом 13

- УСЛОВНЫЕ ОБОЗНАЧЕНИЯ
- границы территории, в отношении которой осуществляется подготовка проекта планировки
 - границы зон планируемого размещения линейных объектов, устанавливаемые в соответствии с нормами отвода земельных участков для конкретных видов линейных объектов
 - границы населенного пункта по данным единого государственного реестра недвижимости
- Территории, подверженные ЧС природного характера
- территории, подверженные паводкам
 - территории, подверженные подтоплениям
 - территории, подверженные природным пожарам
- Территории, подверженные ЧС техногенного характера
- территории, подверженные промышленным авариям (катастрофам)
 - территории, подверженные химическим авариям
 - территории, подверженные биологическим авариям
 - территории, подверженные гидрометеорологическим авариям
 - территории, подверженные авариям энергетической системы и системы связи
 - территории, подверженные авариям коммунальной системы жизнеобеспечения
 - территории, подверженные транспортным авариям
 - территории, подверженные авариям на магистральных трубопроводах


Примечание:

- В соответствии с Постановлением Правительства РФ от 12.05.2017г. № 564 "Об утверждении Положения о составе и содержании документации по планировке территории, предусматривающей размещение одного или нескольких линейных объектов" граница территории, в отношении которой осуществляется подготовка проекта планировки территории отбрасывается по внешним границам максимально удаленным от планируемого маршрута прохождения линейного объекта зон с особыми условиями использования территории, которые подлежат установлению в связи с размещением этих линейных объектов.
- Границы зон планируемого размещения линейных объектов устанавливаются в соответствии с нормами отвода земельных участков для конкретных видов линейных объектов. Обоснование определения границ зон планируемого размещения линейных объектов указано в Теме 4. Материалы по обоснованию проекта планировки территории. Пояснительная записка.
- Границы зон планируемого размещения линейных объектов, подлежащих реконструкции в связи с изменением их местоположения, не отображены в связи с их отсутствием.
- Схема границ территорий, подверженных риску возникновения чрезвычайной ситуации природного и техногенного характера подготовлена с использованием действующего Генерального плана Лесозаводского городского округа Приморского края, утвержденного решением Думы Лесозаводского городского округа от 12.12.2019 года № 57-МП.

Система координат МСК 25, зона 2						Система высот Балтийская 1977 года		
						0471011.П.1/0.1153-П32.4.3		
						«Газопровод-отвод от ИТ «Сахалин-Хабаровск-Владивосток» до государственной заправки КНР» Этап 1. Участок газопровода – отвода от ИТ Сахалин – Хабаровск – Владивосток до ГИС		
Изм.	Колуч.	Лист	№Экз.	Подпись	Дата	Материалы по обоснованию проекта планировки территории. Графическая часть		
Разработчик	Назаренко ЯВ			<i>ЯВ</i>	10.03	Схема границ территорий, подверженных риску возникновения чрезвычайной ситуации природного и техногенного характера, Н 1:20000		
						Статья	Лист	Листов
						11	10	12
						АО «ДОНГИС»		



Всего листов	12
Листов в файле	12
Всего листов	12

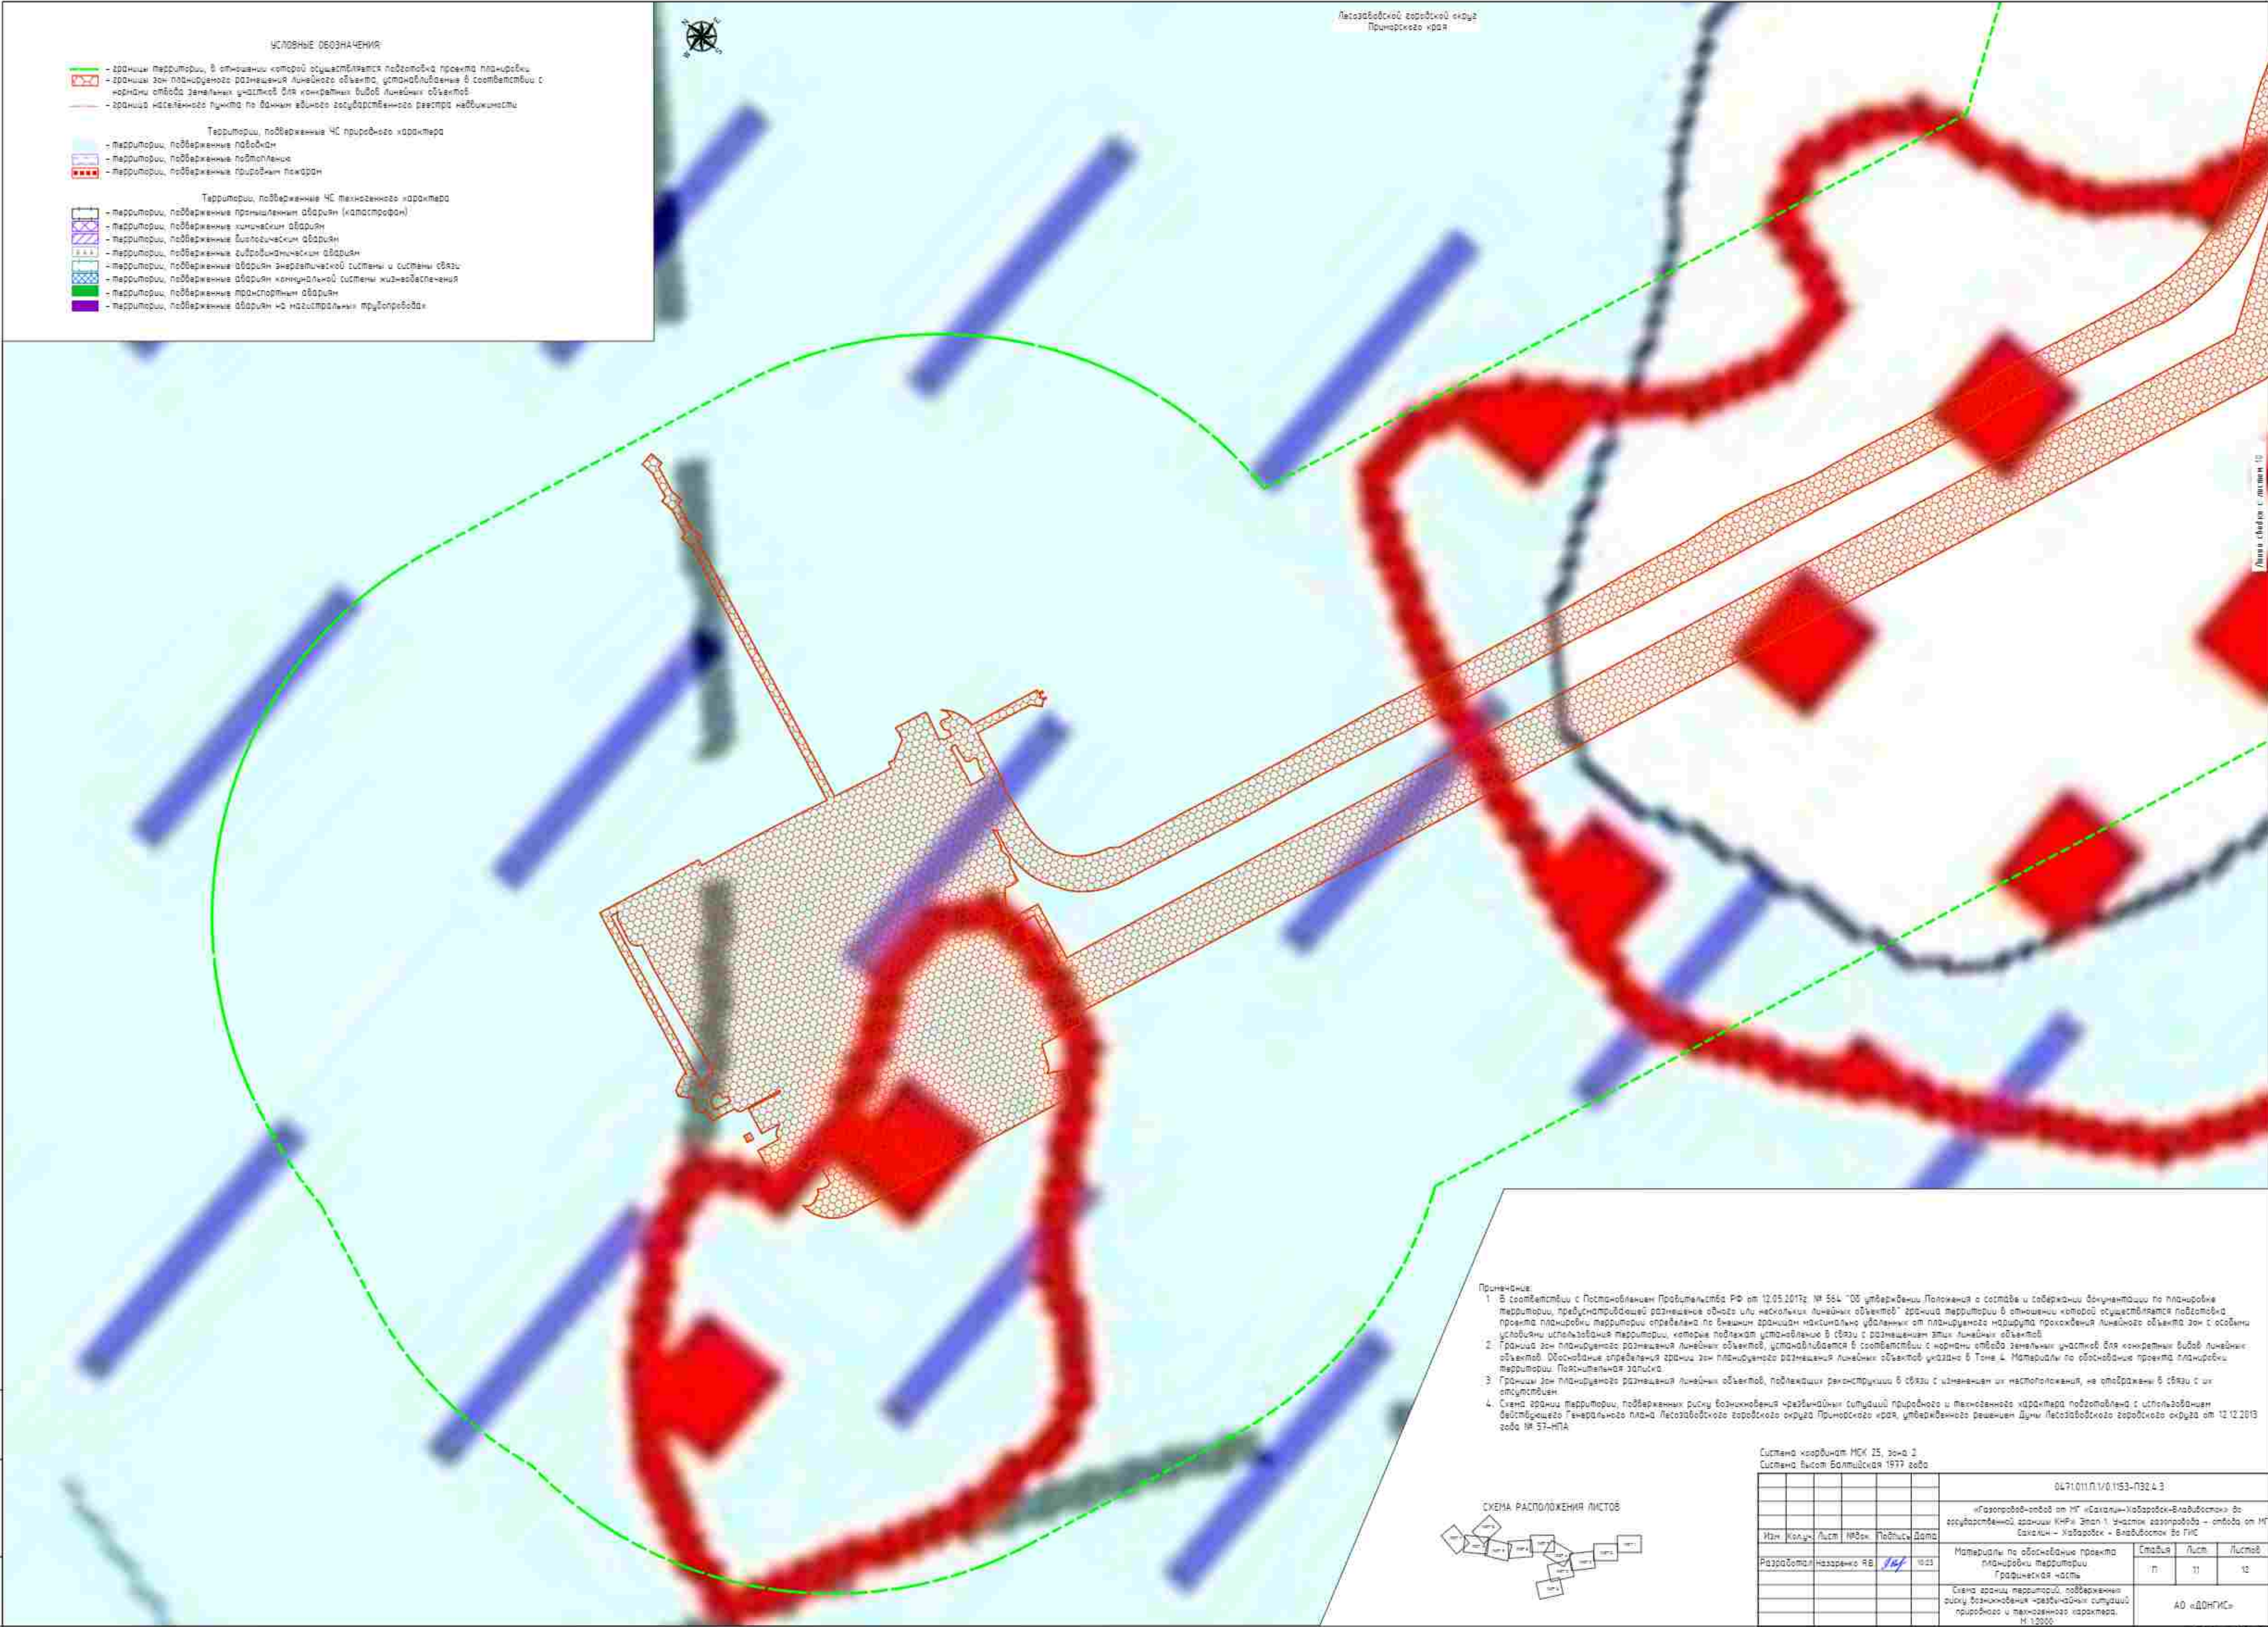

Примечания:

- В соответствии с Постановлением Правительства РФ от 12.05.2012г. № 564 "Об утверждении Положения о составе и табелировании документации по планировке территории, предусматривающей размещение объектов или нескольких линейных объектов" граница территории в отношении которой осуществляется подготовка проекта планировки территории определена по внешним границам максимально удаленным от планируемого маршрута прокладки линейного объекта зон с особыми условиями использования территории, которые подлежат установлению в связи с размещением этих линейных объектов.
- Граница зон планируемого размещения линейных объектов устанавливается в соответствии с нормами отвода земельных участков для конкретных видов линейных объектов. Основание определения границ зон планируемого размещения линейных объектов указано в Топог. Материалах по обоснованию проекта планировки территории. Пояснительная записка.
- Границы зон планируемого размещения линейных объектов, подлежащих реконструкции в связи с изменением их местоположения, не отображены в связи с их отсутствием.
- Схема границ территории, подверженной риску возникновения чрезвычайных ситуаций природного и техногенного характера подготовлена с использованием действующего Генерального плана Лесозаводского городского округа Приморского края, утвержденного решением Думы Лесозаводского городского округа от 12.12.2013 года № 33-НПА.



Система координат: МСК 25, зона 3						Система высот: Балтийская 1977 года		
						0471011.П.1/0.1153-П32.4.3		
						«Газопровод-отвод от ИТ «Сахалин-Хабаровск-Владивосток» до государственной заправки КНФМ Этап 1. Участок газопровода – отвод от ИТ Сахалин – Хабаровск – Владивосток до ГПС		
Изм.	Колуч.	Лист	№Экз.	Подпись	Дата	Материалы по обоснованию проекта планировки территории Гражданская часть		
Разработал	Назаренко ЯВ			10.03		Схема границ территории, подверженной риску возникновения чрезвычайных ситуаций природного и техногенного характера, Н 120000		
						Статус	Лист	Листов
						П	11	12
						АО «ДОНГИС»		

УСЛОВНЫЕ ОБОЗНАЧЕНИЯ

- границы территории, в отношении которой осуществляется подготовка проекта планировки;
- границы зон планируемого размещения линейного объекта, устанавливаемые в соответствии с нормами отвода земельных участков для конкретных видов линейных объектов;
- границы населенного пункта по данным единого государственного реестра недвижимости;

Территории, подверженные ЧС природного характера

- территории, подверженные паводкам;
- территории, подверженные подтоплениям;
- территории, подверженные природным пожарам;

Территории, подверженные ЧС техногенного характера

- территории, подверженные промышленным авариям (катастрофам);
- территории, подверженные химическим авариям;
- территории, подверженные биологическим авариям;
- территории, подверженные взрыво-взрывчатым авариям;
- территории, подверженные авариям энергетической системы и системы связи;
- территории, подверженные авариям коммунальной системы жизнеобеспечения;
- территории, подверженные транспортным авариям;
- территории, подверженные авариям на магистральных трубопроводах;



Лесозаводской городской округ
Приморского края

Листов: 12 из 12



Примечания

- В соответствии с Постановлением Правительства РФ от 12.05.2019г. № 564 "Об утверждении Положения о составе и содержании документации по планировке территории, предусматривающей размещение одного или нескольких линейных объектов" граница территории, в отношении которой осуществляется подготовка проекта планировки территории, определяется по внешним границам максимально удаленных от планируемого маршрута прохождения линейного объекта зон, с особыми условиями использования территории, которые подлежат установлению в связи с размещением этих линейных объектов. Обоснование определения границ зон планируемого размещения линейных объектов указано в Топо 4. Материалы по обоснованию проекта планировки территории. Пояснительная записка.
- Границы зон планируемого размещения линейных объектов, подлежащих реконструкции в связи с изменением их местоположения, не отображены в связи с их отсутствием.
- Схема границ территории, подверженной риску возникновения чрезвычайных ситуаций природного и техногенного характера подготовлена с использованием действующего Генерального плана Лесозаводского городского округа Приморского края, утвержденного решением Думы Лесозаводского городского округа от 12.12.2019 года № 57-НП/А.

Система координат МСК 25, зона 2
Система высот Балтийская 1977 года

0471011.П.1/0.1153-П32.4.3					
«Газопровод-отвод от ИТ «Сахалин-Набаровск-Владивосток» до государственной заправки КНФЭ. Этап 1. Участок газопровода – отвод от ИТ Сахалин – Набаровск – Владивосток до ГИС					
Изм.	Колуч.	Лист	№Зак.	Подпись	Дата
Разработчик	Назаренко ЯВ				10.03
Материалы по обоснованию проекта планировки территории. Графическая часть				Стадия	Лист
Схема границ территории, подверженной риску возникновения чрезвычайных ситуаций природного и техногенного характера, Н 1:20000				П	12
				Листов	12
				АО «ДОНГИС»	



Лесозащитной городской округ
Приморского края

Начало перехода ГНБ

Конец перехода ГНБ

Начало перехода ГНБ

Линия связи от ГИС до ПРС 44

Линия электропередачи ВЛЭ 10кВ

Начало перехода ГНБ

Линия связи к
суш. БКЭС №
1278

Линия связи от суш.
муфты ПК 12850 МГ
СХВ до ПРС 44

Линия связи
к
секционному
пункту

Конец перехода ГНБ

УСЛОВНЫЕ ОБОЗНАЧЕНИЯ

- граница территории, в отношении которой осуществляется подготовка проекта планировки
- границы зон планируемого размещения линейных объектов, установленные в соответствии с нормами отвода земельных участков для конкретных видов линейных объектов
- границы населенных пунктов по данным единого государственного реестра недвижимости

Конструктивные и планировочные решения, планируемые в отношении линейного объекта и объектов капитального строительства, проектируемых в составе линейного объекта, в объеме, достаточном для определения зоны планируемого размещения линейного объекта

- ось проектируемого магистрального газопровода, DN=1000 и DN=1200
- ось проектируемого свечного газопровода с ГИС и УЗ ВТУ, DN=100 – 8 шт
- ось проектируемой подъездной автомобильной дороги к ГИС, категория IV-B и подъездной автомобильной дороги к УЗ ВТУ, категория IV-B
- ось проектируемой кабельной линии электропередачи 10(6) кВ – 3 шт
- ось проектируемой линии электропередачи ВЛЭ-10кВ – 2 шт
- ось проектируемой кабельной линии электропередачи 0,4 кВ
- ось проектируемой линии электрозащиты (ЭЗЗ) – кабельной линии – 4 шт
- ось проектируемой кабельной линии связи – 7 шт
- ось проектируемой кабельной линии КИП/А – 3 шт
- проектируемые площадки – 3 шт
- полка (рабочая полка) – 3 шт
- переход – 2 шт
- производные и вытесненные свечи
- анкерное глубинное заземление
- проектируемая анкерная опора (мачтовая опора) ВЛЭ-10кВ
- проектируемая анкерная опора ВЛЭ-10кВ
- проектируемая одноствопная опора (отвесная)
- молниеприемник
- молниеприемная мачта
- указательный знак
- контрольно-измерительный пункт
- линия

СХЕМА РАСПОЛОЖЕНИЯ ЛИСТОВ

Примечание

1. Топографическая съемка выполнена спутниковыми геодезическими определением методом RTK 6 ноября 2022г. АО «ДОНГИС»
2. В соответствии с Постановлением Правительства РФ от 12.05.2017г. № 564 "Об утверждении Положения о составе и содержании документации по планировке территории, предусматривающей размещение одного или нескольких линейных объектов" граница территории в отношении которой осуществляется подготовка проекта планировки территории определена по внешним границам максимального убавления от планируемого маршрута прохождения линейного объекта зон с особыми условиями использования территории, которые подлежат установлению в связи с размещением этих линейных объектов
3. Граница зон планируемого размещения линейных объектов, устанавливается в соответствии с нормами отвода земельных участков для конкретных видов линейных объектов. Обоснование определения границ зон планируемого размещения линейных объектов указано в Томе 4. Материалы по обоснованию проекта планировки территории. Полнотекстовая запись
4. Границы зон планируемого размещения линейных объектов, подлежащих реконструкции в связи с изменением их местоположения, не отображены в связи с их отсутствием

Система координат МСК 25, зона 2
Система высот Балтийская 1977 года

0471011.П.1/0.1153-П32.4.3					
«Газопровод-отвод от ИТ «Сахалин-Наборск-Владивосток» до государственной заправки КНФ» Этап 1. Участок газопровода – отвода от ИТ Сахалин - Наборск - Владивосток до ГИС					
Изм.	Колуч.	Лист	№Зак.	Подпись	Дата
Разработал	Назаренко ЯВ	1	1	12.03	
Материалы по обоснованию проекта планировки территории				Страница	Лист
Графическая часть				11	12
Схема конструктивных и планировочных решений, М 1:2000				АО «ДОНГИС»	



Линия электропередачи ВЛЭЗ 10кВ

Кабельная линия электропередачи 10/6 кВ

Линия электропередачи ВЛЭЗ 10кВ

Линия связи от ГИС до ПРС 44



УСЛОВНЫЕ ОБОЗНАЧЕНИЯ

- границы территории, в отношении которой осуществляется подготовка проекта планировки
- границы зон планируемого размещения линейных объектов, устанавливаемые в соответствии с нормами отвода земельных участков для конкретных видов линейных объектов
- границы населенных пунктов по данным единого государственного реестра недвижимости

Конструктивные и планировочные решения, планируемые в отношении линейного объекта и объектов капитального строительства, проектируемых в составе линейного объекта, в объеме, достаточном для определения зоны планируемого размещения линейного объекта:

- ось проектируемого наземного газопровода, DN=1000 и DN=1200
- ось проектируемого подземного газопровода с ГИС и УЗ ВТУ, DN=100 – 8 шт
- ось проектируемой подземной автомобильной дороги к ГИС, категория IV-В и подземной автомобильной дороги к УЗ ВТУ, категория IV-Б
- ось проектируемой кабельной линии электропередачи 10/6 кВ – 3 шт
- ось проектируемой линии электропередачи ВЛЭЗ-10кВ – 2 шт
- ось проектируемой кабельной линии электропередачи 0,4 кВ
- ось проектируемой линии электроинженерии (ЭИЭ) – кабельной линии – 4 шт
- ось проектируемой кабельной линии связи – 7шт
- ось проектируемой кабельной линии КИПЧА – 3 шт
- проектируемые площадки – 3шт
- поля (рабочая полоса) – 3шт
- парковка – 2шт
- трубопроводы и выточные ствечи
- другие подземные сооружения
- проектируемые инженерная узловая (технологическая опора) ВЛЭЗ-10кВ
- проектируемая инженерная опора ВЛЭЗ-10кВ
- проектируемая опосредованная опора (освещение)
- телевышка
- радиотелевизионная вышка
- указательный знак
- контрольно-измерительный пункт
- рельеф

Примечания


1. Топографическая съемка выполнена спутниковыми геодезическими определениями методом РТК в ноябре 2022г. АО «ДОНГИС».
2. В соответствии с Постановлением Правительства РФ от 12.05.2012г. № 564 "Об утверждении Положения о составе и содержании документации по планировке территории, предусматривающей размещение одного или нескольких линейных объектов" границы территории в отношении которой осуществляется подготовка проекта планировки территории определены по данным единого государственного реестра недвижимости от планируемого маршрута прохождения линейного объекта зон с особыми условиями использования территории, которые подлежат установлению в связи с размещением этих линейных объектов.
3. Границы зон планируемого размещения линейных объектов, устанавливаемые в соответствии с нормами отвода земельных участков для конкретных видов линейных объектов, обоснование определения границ зон планируемого размещения линейных объектов указано в Табл. 4. Материалы по обоснованию проекта планировки территории. Потенциальная записка.
4. Границы зон планируемого размещения линейных объектов, подлежащих реконструкции в связи с изменением их местоположения, не отображены в связи с их отсутствием.

Система координат МСК 25, зона 3
Система высот Балтийская 1977 года

						0471011.П.1/0.1153-ПЗ.4.3		
						«Газопровод-отвод от ИТ «Сахалин-Набаровск-Владивосток» до обслуживаемой заправки КНР» Этап 1. Участок газопровода – отвода от ИТ Сахалин - Набаровск - Владивосток до ГИС		
Изм.	Колуч.	Лист	№Зак.	Подпись	Дата			
Разработчик	Назаренко ЯВ			<i>ЯВ</i>	10.03	Материалы по обоснованию проекта планировки территории. Графическая часть		
						Страница	Лист	Листов
						11	2	12
						Схема конструктивных и планировочных решений, М 1:2000		
						АО «ДОНГИС»		

- границы территории, в отношении которой осуществляется подготовка проекта планировки;
- границы зон планируемого размещения линейных объектов, установленные в соответствии с нормами отвода земельной полосы для конкретных видов линейных объектов;
- границы населенных пунктов по данным единого государственного реестра недвижимости.

СХЕМА РАСПОЛОЖЕНИЯ ЛИСТОВ

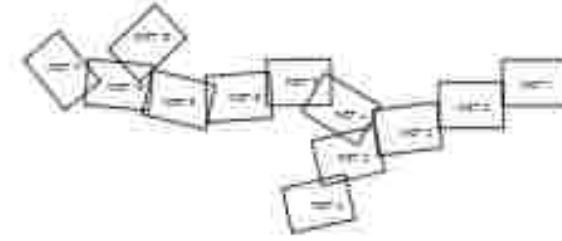

- проектируемые двуканальная узловая (трехстречная опора) 8/13-10х8

- проектируемая анкерная опора БЛЗ-10хБ
- проектируемая одностоечная опора (освещение)

- **МДП** - **М**инистерство **Д**ел **П**равительства
- **МДК** - **М**инистерство **Д**ел **К**абмина
- **МДХ** - **М**инистерство **Д**ел **Х**озяйства

- контрольно-диспетчерский пункт





ကိစ္စဝေဒနာဝိပဿနာ အစုပ္ပန်စာအုပ် ဝန်ပွဲ

Линейный график с листом 2

80-105-44

инкерная опора
ВЛЭ-10кВ

8/73 10k5

...а также...

Информационный столбик
Указательный знак кабеля
Кабельная линия электропередачи
0,4 кВ

Личный свободки с листом 4


Примечания:

1. Топографическая съемка выполнена спутниковыми геодезическими определениями налетом РТК в ноябре 2022г. 40 "ДНТИС".
2. В соответствии с Постановлением Правительства РФ от 12.05.2012г. № 564 "Об утверждении Положения о составе и содержании документации по планировке территории, предусматривающей разделение одного или нескольких линейных объектов" границ территории в отношении которой осуществляется подготовка проекта планировки территории определена по внешним границам максимальных удалений от планируемого маршрута проложения линейного объекта зон с особыми условиями использования территории, которые подлежат установлению в связи с размещением этих линейных объектов.
3. Границы зон планируемого размещения линейных объектов, устанавливаются в соответствии с границей любого земельного участка для конкретных видов линейных объектов. Обозначение устанавливается в связи с зон планируемого размещения линейных объектов указано в Томе 4. Имитации по обозначению проекта планировки территории. Пятидесятилетие записка.
4. Границы зон планируемого размещения линейных объектов; подлежащие реконструкции в связи с изменением их местоположения, не отображены в связи с их отсутствием.

Система координат МСК 25, зона 2
Система высот Балтийская 1977 г.

Система водоснабжения 1997 года					04.71.011.10.10.153-ПЗ-4.3		
					«Газопровод-отвод от УГ «Салахин-Набаровск-Владивосток» до федеральной заправки КНР. Этап 1. Участок газопровода - отвода от п. Салахин - Набаровск - Владивосток до ГПС		
Изм.	Кол-во	Лист	ИЗС	Подпись	Дата	Материалы по обоснованию проекта ландовки территории Графическая часть	Страница 17 3 12
Разработал	назаренко ЯВ	1/14	10.3			Схема конструктивных и планировочных решений, М 1:2000	А.О. «ДОНГИС»

FOOT A1 (594x840)

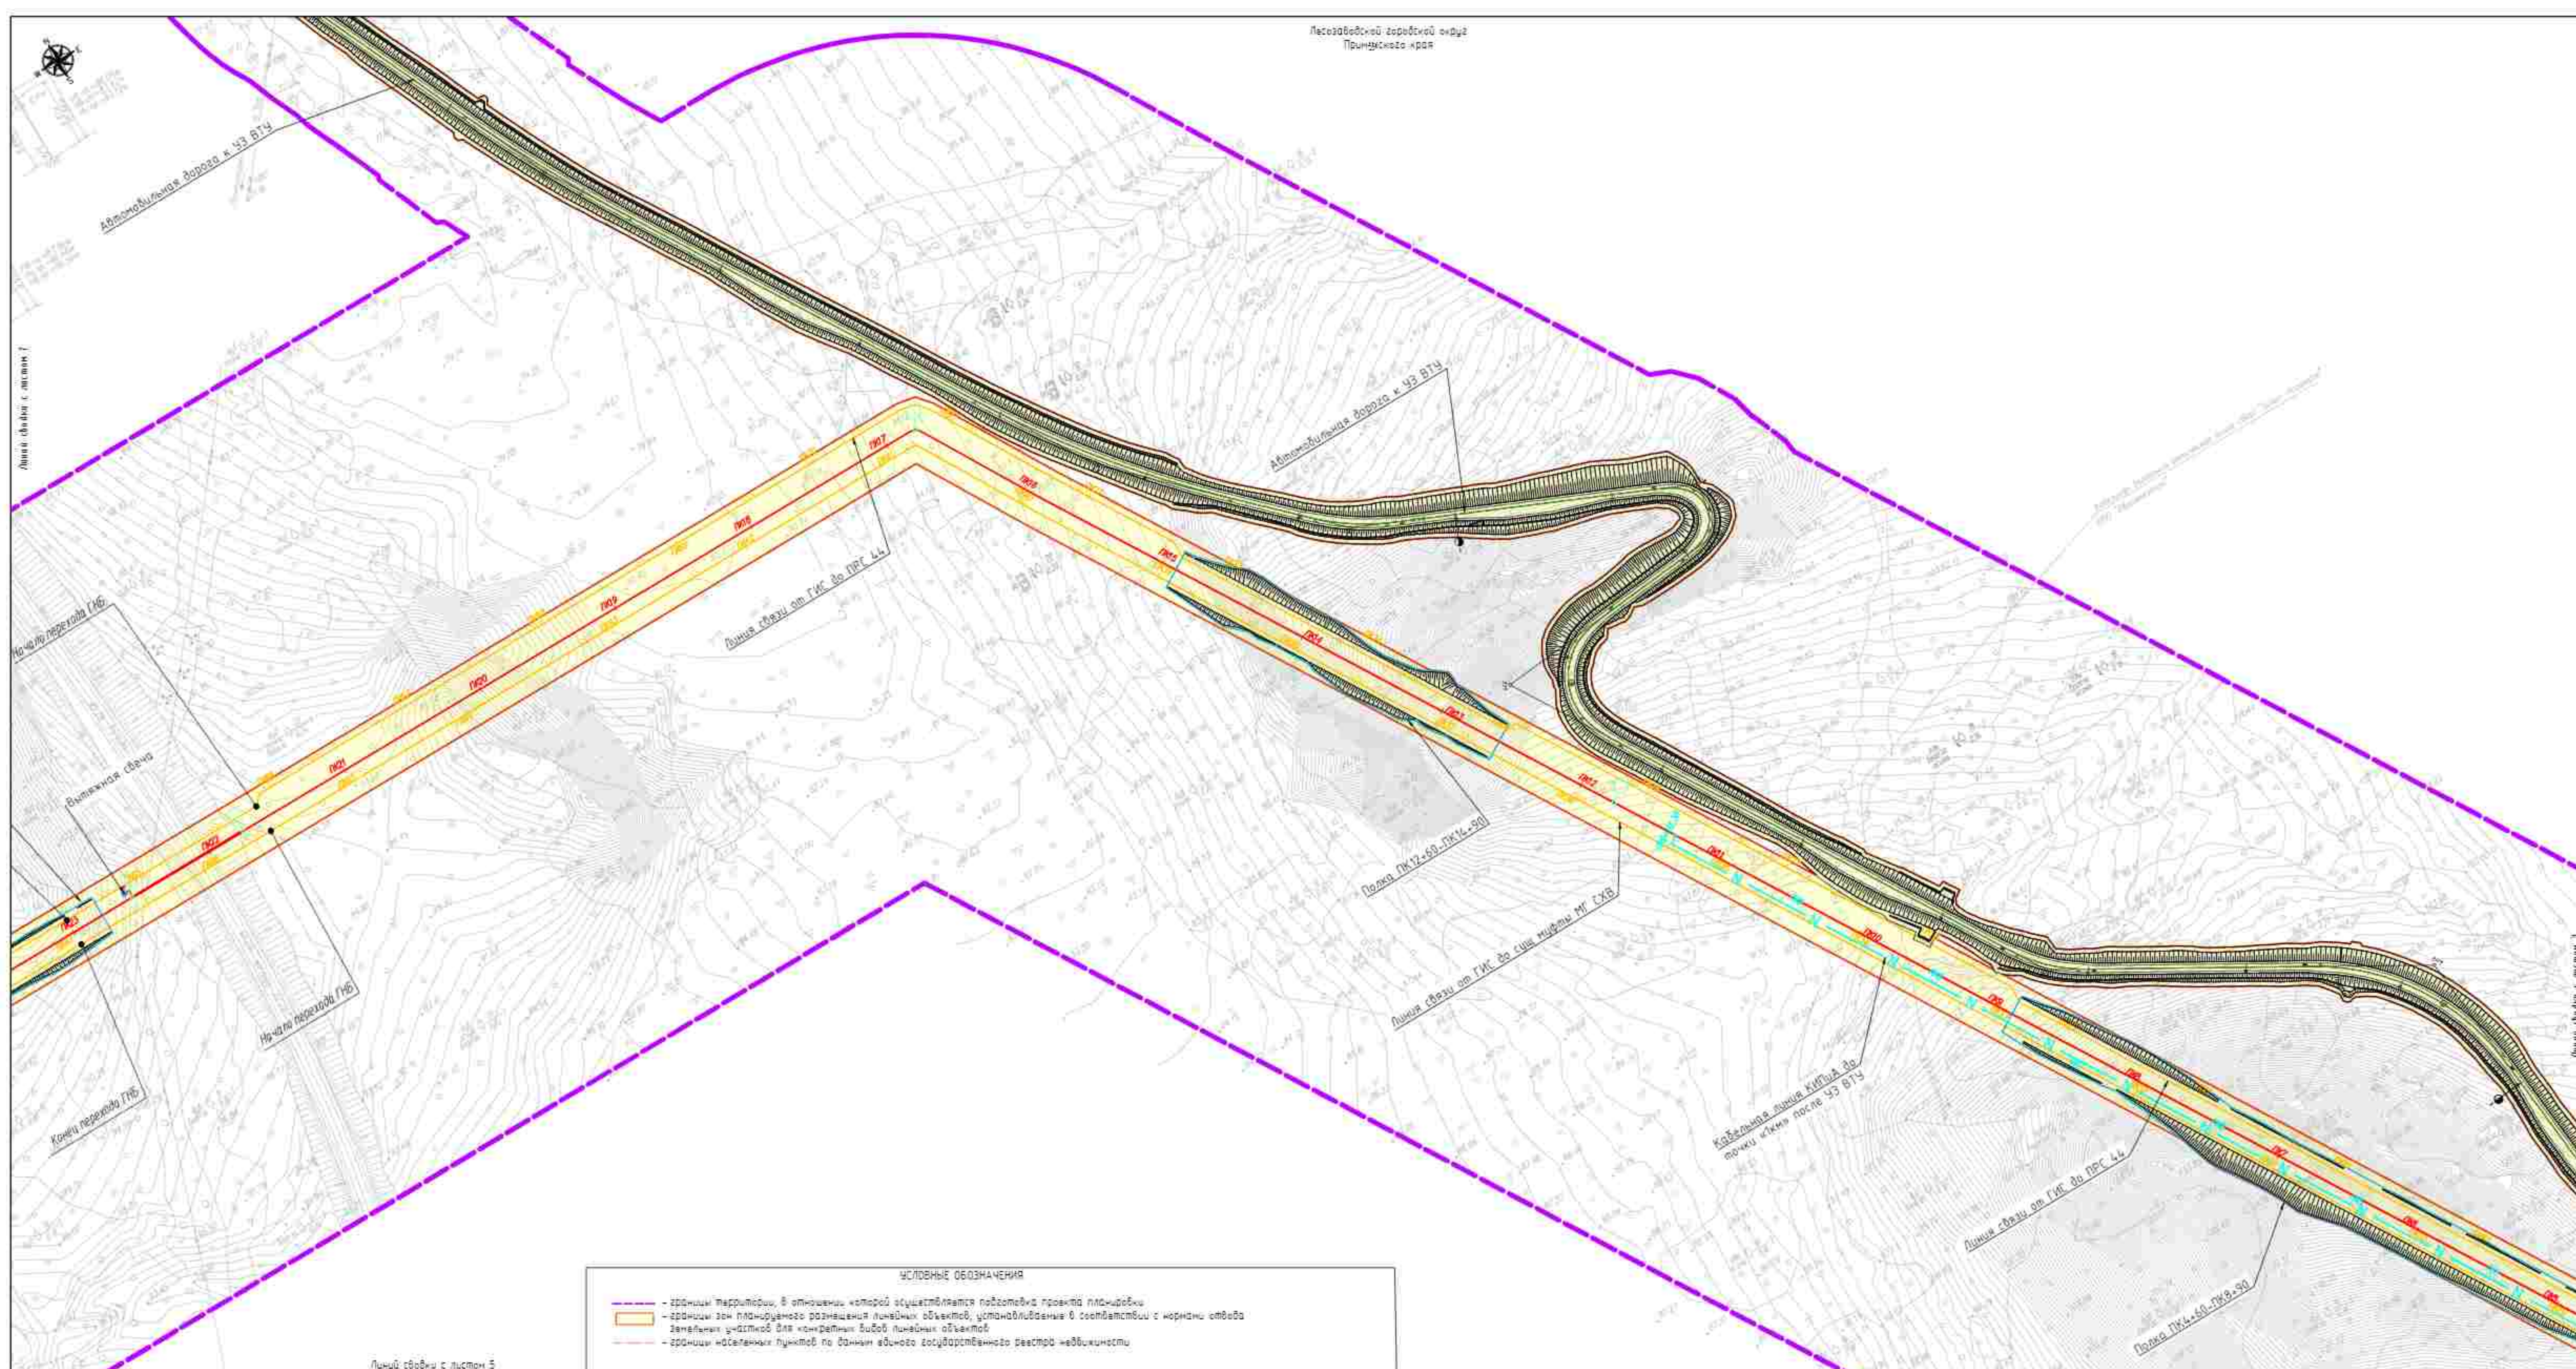

УСЛОВНЫЕ ОБОЗНАЧЕНИЯ

- границы территории, в отношении которой осуществляется подготовка проекта планировки
- границы зон планируемого размещения линейных объектов, установленные в соответствии с нормами отвода земельных участков для конкретных видов линейных объектов
- границы населенных пунктов по данным единого государственного реестра недвижимости

Конструктивные и планировочные решения, планирование в отношении линейного объекта и объектов капитального строительства, проектируемых в составе линейного объекта, в объеме, достаточном для определения зоны планируемого размещения линейного объекта.

- ось проектируемого магистрального газопровода, DN=1000 и DN=1200
- ось проектируемого общего газопровода с ГИС и УЗ ВТУ, DN=100 - 8 шт
- ось проектируемой подъездной автомобильной дороги к ГИС, категория IV-B и подъездной автомобильной дороги к УЗ ВТУ, категория IV-B
- ось проектируемой кабельной линии электропередачи 10(6) кВ - 3 шт
- ось проектируемой линии электропередачи ВЛ3-10кВ - 2 шт
- ось проектируемой кабельной линии электропередачи 0,4 кВ
- ось проектируемой линии электрозащиты (ЭХЗ) - кабельной линии - 4 шт
- ось проектируемой кабельной линии связи - 1шт
- ось проектируемой кабельной линии КИП4 - 3 шт
- проектируемые площадки - 3шт
- Полка (рабочая полоса) - 3шт
- переход - 2шт
- пробуренные и выгребные с/м
- объект-с/м, подлежащий заделке
- проектируемые инженерная узловая (трехстоечная опора) ВЛ3-10кВ
- проектируемая анкерная опора ВЛ3-10кВ
- проектируемая анкерная опора (обсаженный)
- мостопропускник
- мостопропускная накладка
- указательный знак
- контрольно-измерительный пункт
- пункт



- Примечания:**
1. Топографическая съемка выполнена спутниковыми геодезическими определителями нейтрон RTK в ноябре 2022г. АО «ДОНГИС»
 2. В соответствии с Постановлением Правительства РФ от 12.05.2017г. № 364 "Об утверждении Положения о составе и содержании документации по планировке территории, предусматривающей размещение одного или нескольких линейных объектов" граница территории, в отношении которой осуществляется подготовка проекта планировки территории, определяется по бывшим границам максимальных удалений от планируемого маршрута прохождения линейного объекта зон с особыми условиями использования территории, которые подлежат установлению в связи с размещением этих линейных объектов.
 3. Граница зон планируемого размещения линейных объектов, устанавливается в соответствии с нормами отвода земельных участков для конкретных видов линейных объектов. Обоснование определения границ зон планируемого размещения линейных объектов указано в Томе 4. Материалы по обоснованию проекта планировки территории. Перечисленная запись.
 4. Границы зон планируемого размещения линейных объектов, подлежащих реконструкции в связи с изменением их местоположения, не отображены в связи с их отсутствием.

Система координат УСК 25, зона 2					
Система высот Балтийская 1977 года					
0471011.П.1/0.1153-П32.4.3					
«Газопровод-отвод от МГ «Сахалин-Хабаровск-Владивосток» до государственной записи КНР» Этап 1. Участок газопровода - отвода от МГ Сахалин - Хабаровск - Владивосток до ГИС					
Изм.	Колуч.	Лист	№Зак.	Подпись	Дата
Разработал	Назаренко ЯВ	1/1	1023		
Материалы по обоснованию проекта планировки территории. Графическая часть				Страница	Лист
Схема конструктивных и планировочных решений, М 1:2000				11	12
АО «ДОНГИС»					


УСЛОВНЫЕ ОБОЗНАЧЕНИЯ

- границы территории, в отношении которой осуществляется подготовка проекта планировки
- границы зон планируемого размещения линейных объектов, устанавливаемые в соответствии с нормами отвода земельных участков для конкретных видов линейных объектов
- границы населенных пунктов по данным единого государственного реестра недвижимости

Конструктивные и планировочные решения, планируемые в отношении линейного объекта и объектов капитального строительства, проектируемых в составе линейного объекта, в объеме, достаточном для определения зоны планируемого размещения линейного объекта:

- ось проектируемого магистрального газопровода, DN=1000 и DN=1200
- ось проектируемого свечного газопровода с ГИС к УЗ ВТУ, DN=100 — 8 шт
- ось проектируемой подъездной автомобильной дороги к ГИС, категория IV-B и подъездной автомобильной дороги к УЗ ВТУ, категория IV-B
- ось проектируемой кабельной линии электропередачи 10(6) кВ — 3 шт
- ось проектируемой линии электропередачи ВЛЗ-10кВ — 2 шт
- ось проектируемой кабельной линии электропередачи 0,4 кВ
- ось проектируемой линии электропроводов (ЗХЗ) — кабельной линии — 4 шт
- ось проектируемой кабельной линии связи — 1 шт
- ось проектируемой кабельной линии КИПЦА — 3 шт
- проектируемые площадки — 3шт
- полка (рабочая полоса) — 3шт
- проезд — 2шт
- пробочные и бытовые свечи
- анкерное глубинное заземление
- проектируемые анкерная угловая (трехстоечная опора) ВЛЗ-10кВ
- проектируемая анкерная опора ВЛЗ-10кВ
- проектируемая обесточенная опора (отвешенная)
- молниеприемник
- молниезащитная мачта
- указательный знак
- контрольно-измерительный пункт
- пометка

СХЕМА РАСПОЛОЖЕНИЯ ЛИСТОВ

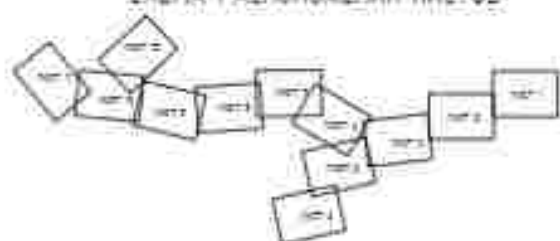



УСЛОВНЫЕ ОБОЗНАЧЕНИЯ

- границы территории, в отношении которой осуществляется подготовка проекта планировки
- границы зон планируемого размещения линейных объектов, устанавливаемые в соответствии с нормами отвода земельных участков для конкретных видов линейных объектов
- границы населенных пунктов по данным единого государственного реестра недвижимости

Конструктивные и планировочные решения, планирование в отношении линейного объекта и объектов капитального строительства, проектируемые в составе линейного объекта, в объеме, достаточном для определения зоны планируемого размещения линейного объекта.

- ось проектируемого назестрадного газопровода, DN=1000 и DN=1200
- ось проектируемого обводного газопровода с ГИС и УЗ ВТУ, DN=100 - 8 шт
- ось проектируемой подъездной автомобильной дороги к ГИС, категория IV-B и подъездной автомобильной дороги к УЗ ВТУ, категория IV-B
- ось проектируемой кабельной линии электропередачи 10(6) кВ - 3 шт
- ось проектируемой линии электропередачи ВЛЗ-10кВ - 2 шт
- ось проектируемой кабельной линии электропередачи 0,4 кВ
- ось проектируемой линии электропроводности (ЭХЗ) - кабельная линия - 4 шт
- ось проектируемой кабельной линии связи - 7 шт
- ось проектируемой кабельной линии КИП/А - 3 шт
- проектируемые площадки - 3шт
- полка (рабочая полка) - 3шт
- переход - 3шт
- производные и вытесняющие стены
- оградное глубинное озеленение
- проектируемые анкерная угловая (прекращающая опора) ВЛЗ-10кВ
- проектируемая анкерная опора ВЛЗ-10кВ
- проектируемая обносочная опора (освещения)
- напольный приемник
- напольный приемник
- указательный знак
- контрольно-измерительный пункт
- лицевая

СХЕМА РАСПОЛОЖЕНИЯ ЛИСТОВ



Примечания:

1. Топографическая съемка выполнена спутниковыми геодезическими определением методом RTK 6 ноября 2022г. АО "ДОНГИС"
2. В соответствии с Постановлением Правительства РФ от 12.05.2017г. № 564 "Об утверждении Положения в составе и содержания документации по планировке территории, предусматривающей размещение одного или нескольких линейных объектов" граница территории, в отношении которой осуществляется подготовка проекта планировки, территории определяется по внешним границам максимальной удаленности от планируемого маршрута прохождения линейного объекта зон с особыми условиями использования территории, которые подлежат установлению в связи с размещением этих линейных объектов.
3. Граница зон планируемого размещения линейных объектов, устанавливается в соответствии с нормами отвода земельных участков для конкретных видов линейных объектов. Обоснование определения границ зон планируемого размещения линейных объектов указано в Томе 4. Материалы по обоснованию проекта планировки территории. Пояснительная записка.
4. Границы зон планируемого размещения линейных объектов, подлежащих реконструкции в связи с изменением их местоположения, не отображены в связи с их отсутствием.

Начало перехода ГИС

Конец перехода ГИС

Система координат МСК 25, зона 3
Система высот Балтийская 1977 года

0471011.П.1/0.1153-ПЗ.4.3					
«Газопровод-отвод от МГ «Савалин-Назаровск-Владивосток» до государственной заправки КНФ» Этап 1. Участок газопровода - отвода от МГ Савалин - Назаровск - Владивосток до ГИС					
Изм.	Колуч.	Лист	Изд.	Подпись	Дата
Разработал	Назаровск ЯВ	1/1	10.23		
Материалы по обоснованию проекта планировки территории. Графическая часть				Страница	Лист
				11	6
Схема конструктивных и планировочных решений, М 1:2000				Листов	
				12	
АО «ДОНГИС»					

УСЛОВНЫЕ ОБОЗНАЧЕНИЯ

- границы территории, в отношении которой осуществляется подготовка проекта планировки
- границы зон планируемого размещения линейных объектов, установленные в соответствии с нормами отвода земельных участков для конкретных видов линейных объектов
- границы населенных пунктов по данным Единого государственного реестра недвижимости

Конструктивные и планировочные решения, планируемые в отношении линейного объекта и объектов капитального строительства, проектируемых в составе линейного объекта, в объеме, достаточном для определения зоны планируемого размещения линейного объекта


- ось проектируемого наземного газопровода, DN=1000 и DN=1200
- ось проектируемого подземного газопровода с ГИС и УЗ ВТУ, DN=100 - 8 шт.
- ось проектируемой подземной автомобильной дороги «ГИС, категория IV-6 и подземной автомобильной дороги «УЗ ВТУ, категория IV-6
- ось проектируемой кабельной линии электропередачи 10(6) кВ - 3 шт.
- ось проектируемой линии электропередачи ВЛЗ-10кВ - 2 шт.
- ось проектируемой кабельной линии электропередачи 0,4 кВ
- ось проектируемой линии электрозащиты (ЭЗЗ) - кабельной линией - 4 шт.
- ось проектируемой кабельной линии связи - 7 шт.
- ось проектируемой кабельной линии КИП-А - 3 шт.
- проектируемые площадки - 3 шт.
- полка (рабочая полоса) - 3 шт.
- переход - 2 шт.
- проволочные и висячие свечи
- анкерное глубинное закрепление

- проектируемые анкерная угловая (трехстоечная опора) ВЛЗ-10кВ

- проектируемая анкерная опора ВЛЗ-10кВ
- проектируемая одностоечная опора (освещение)
- монолитный фундамент
- монолитная плита
- указательный знак
- контрольно-измерительный пункт

- пункт

СХЕМА РАСПОЛОЖЕНИЯ ЛИСТОВ

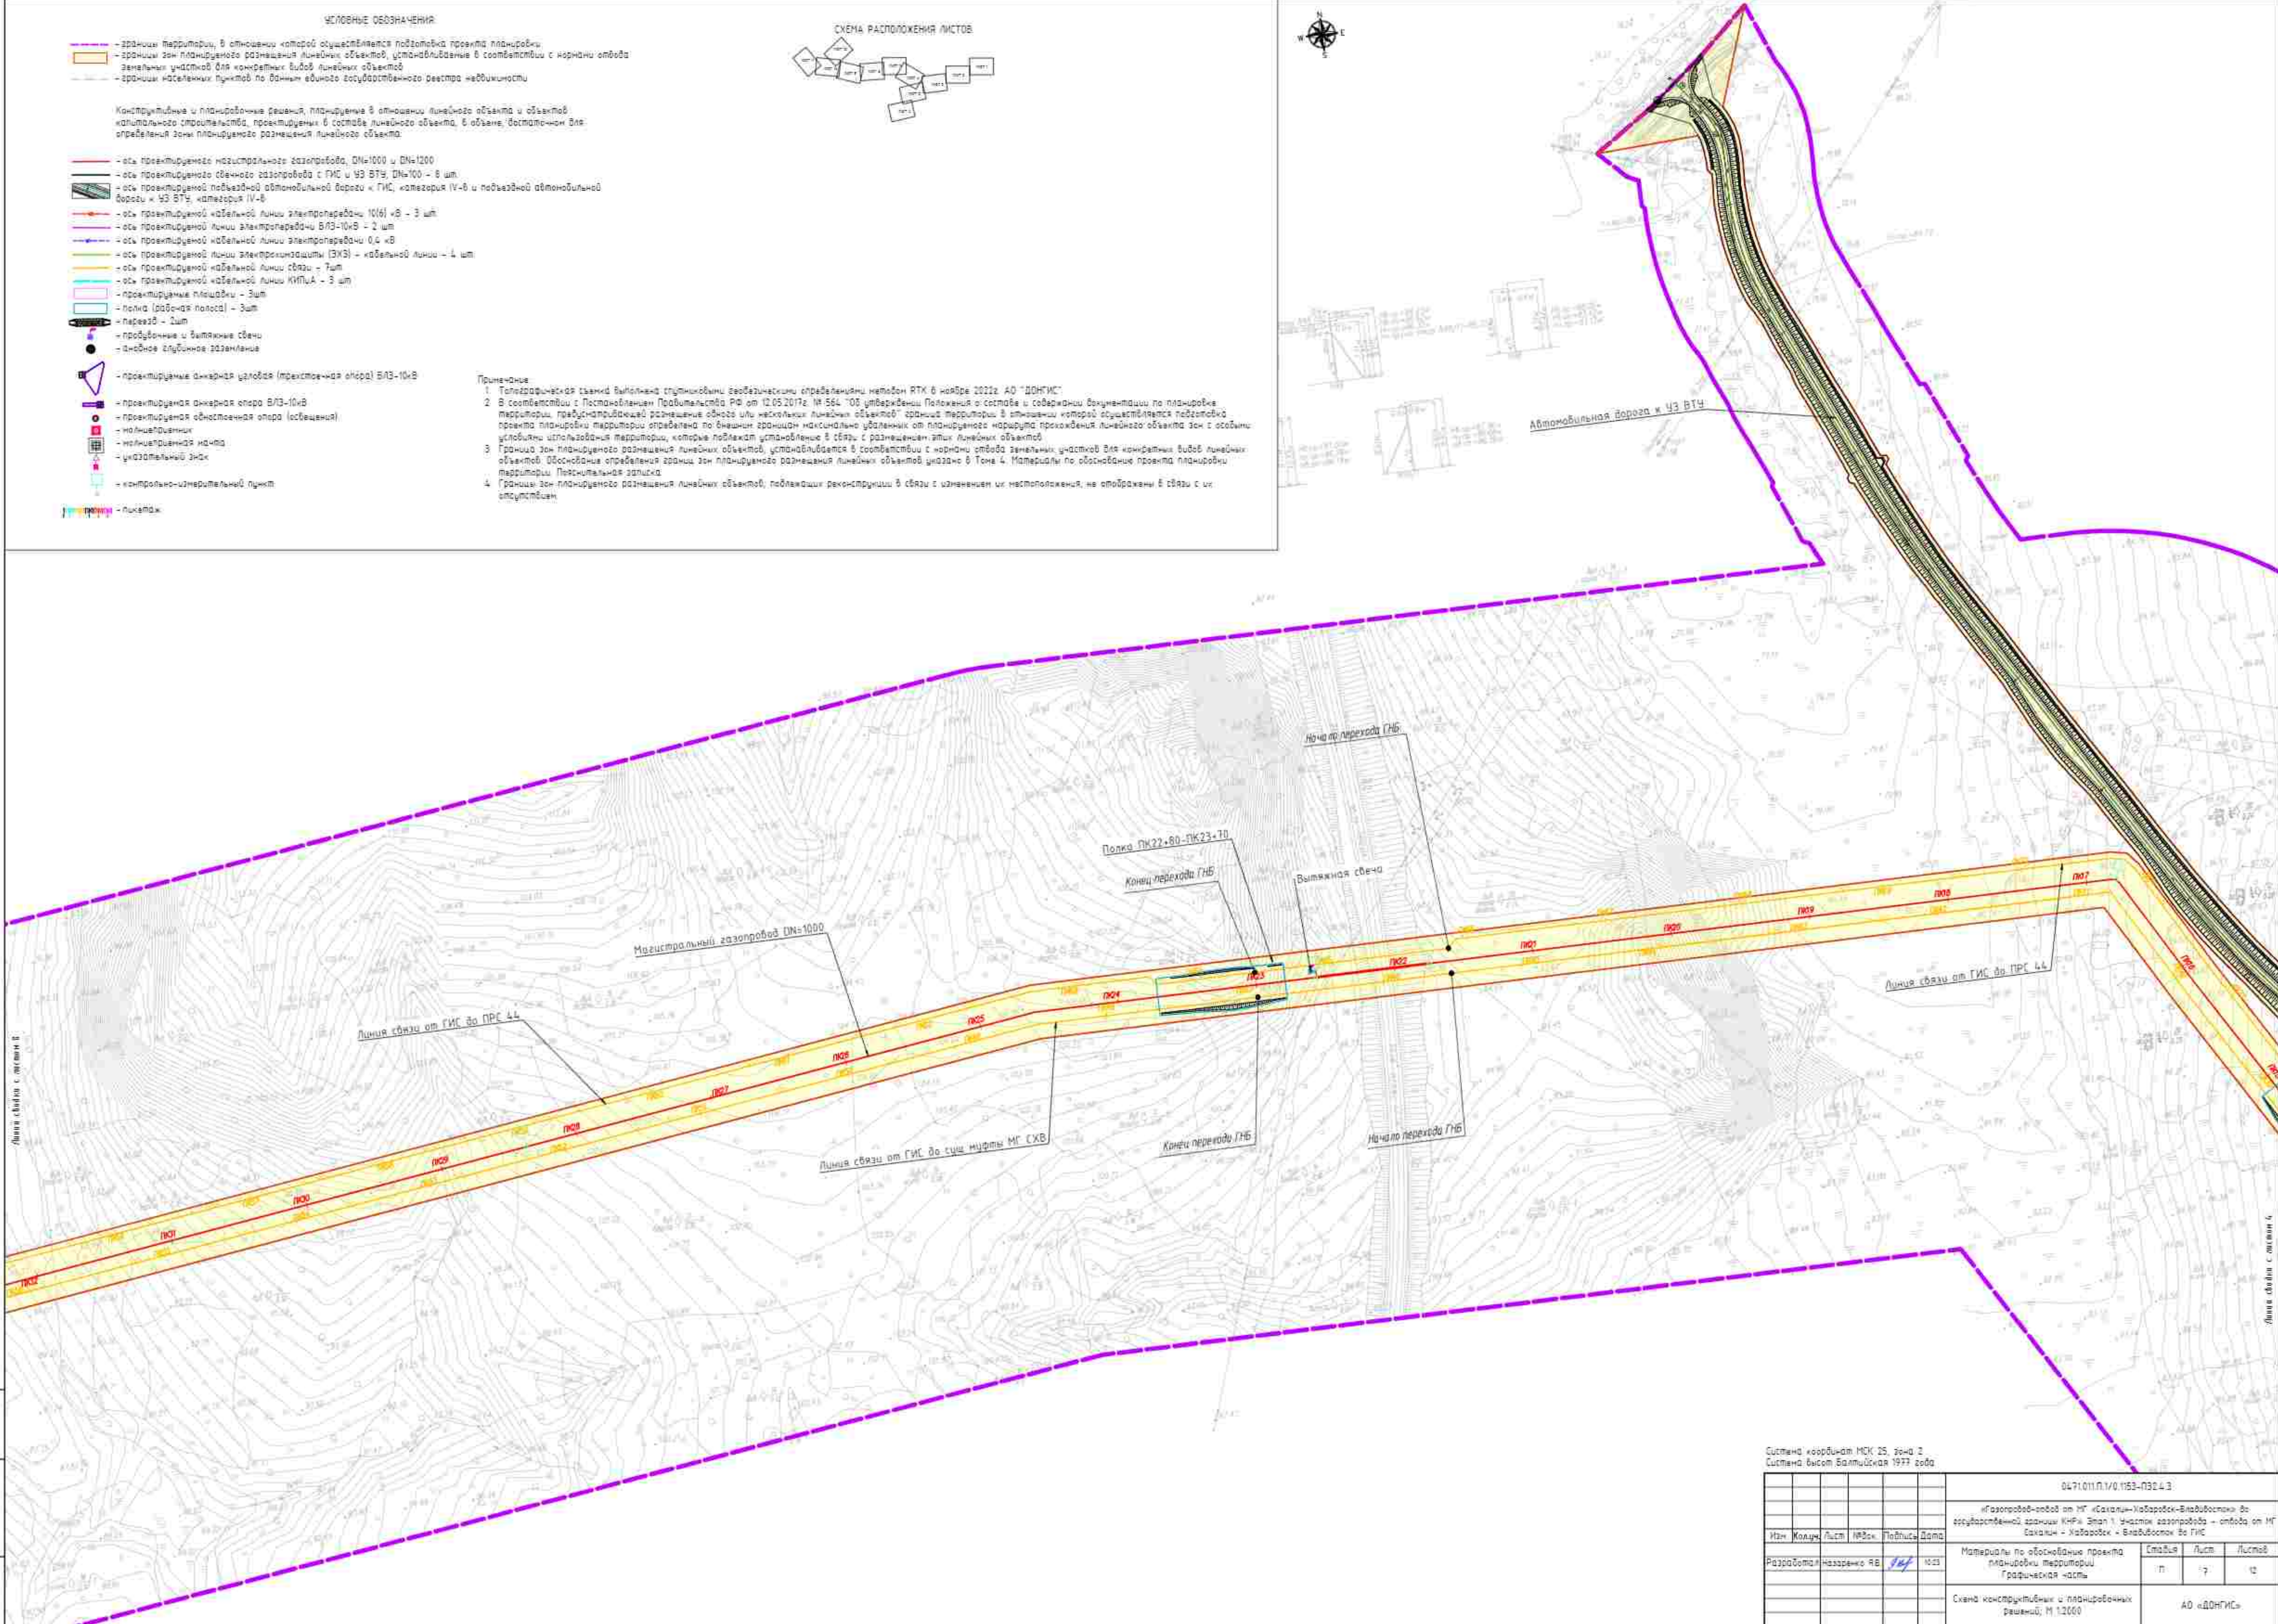


Примечание

1. Топографическая съемка выполнена спутниковыми геодезическими измерениями методом ГЛОНАСС 6 ноября 2022г. АО «ДОНГИС»
2. В соответствии с Постановлением Правительства РФ от 12.05.2017г. № 564 "Об утверждении Положения о составе и содержании документации по планировке территории, предусматривающей размещение одного или нескольких линейных объектов" граница территории, в отношении которой осуществляется подготовка проекта планировки территории определена по внешним границам максимально удаленных от планируемого маршрута прохождения линейного объекта зон с особыми условиями использования территории, которые подлежат установлению в связи с размещением этих линейных объектов
3. Границы зон планируемого размещения линейных объектов, устанавливаемые в соответствии с нормами отвода земельных участков для конкретных видов линейных объектов, обоснования определения границ зон планируемого размещения линейных объектов указаны в Томе 4. Материалы по обоснованию проекта планировки территории. Предварительная запись
4. Границы зон планируемого размещения линейных объектов, подлежащих реконструкции в связи с изменением их местоположения, не отображены в связи с их отсутствием

Система координат МСК 25, зона 2
Система высот Балтийская 1977 года

0471011.П.1/0.1153-П32.4.3					
«Газопровод-отвод от ИТ «Сахалин-Хабаровск-Владивосток» до государственной заправки КИРП. Этап 1. Участок газопровода - отвода от ИТ Сахалин - Хабаровск - Владивосток до ГИС					
Изм.	Колуч.	Лист	№Зак.	Подпись	Дата
Разработчик	Назаренко ЯВ	1/1	1023		
Материалы по обоснованию проекта планировки территории. Графическая часть				Страница	Лист
				11	12
Схема конструктивных и планировочных решений, М 1:2000				АО «ДОНГИС»	

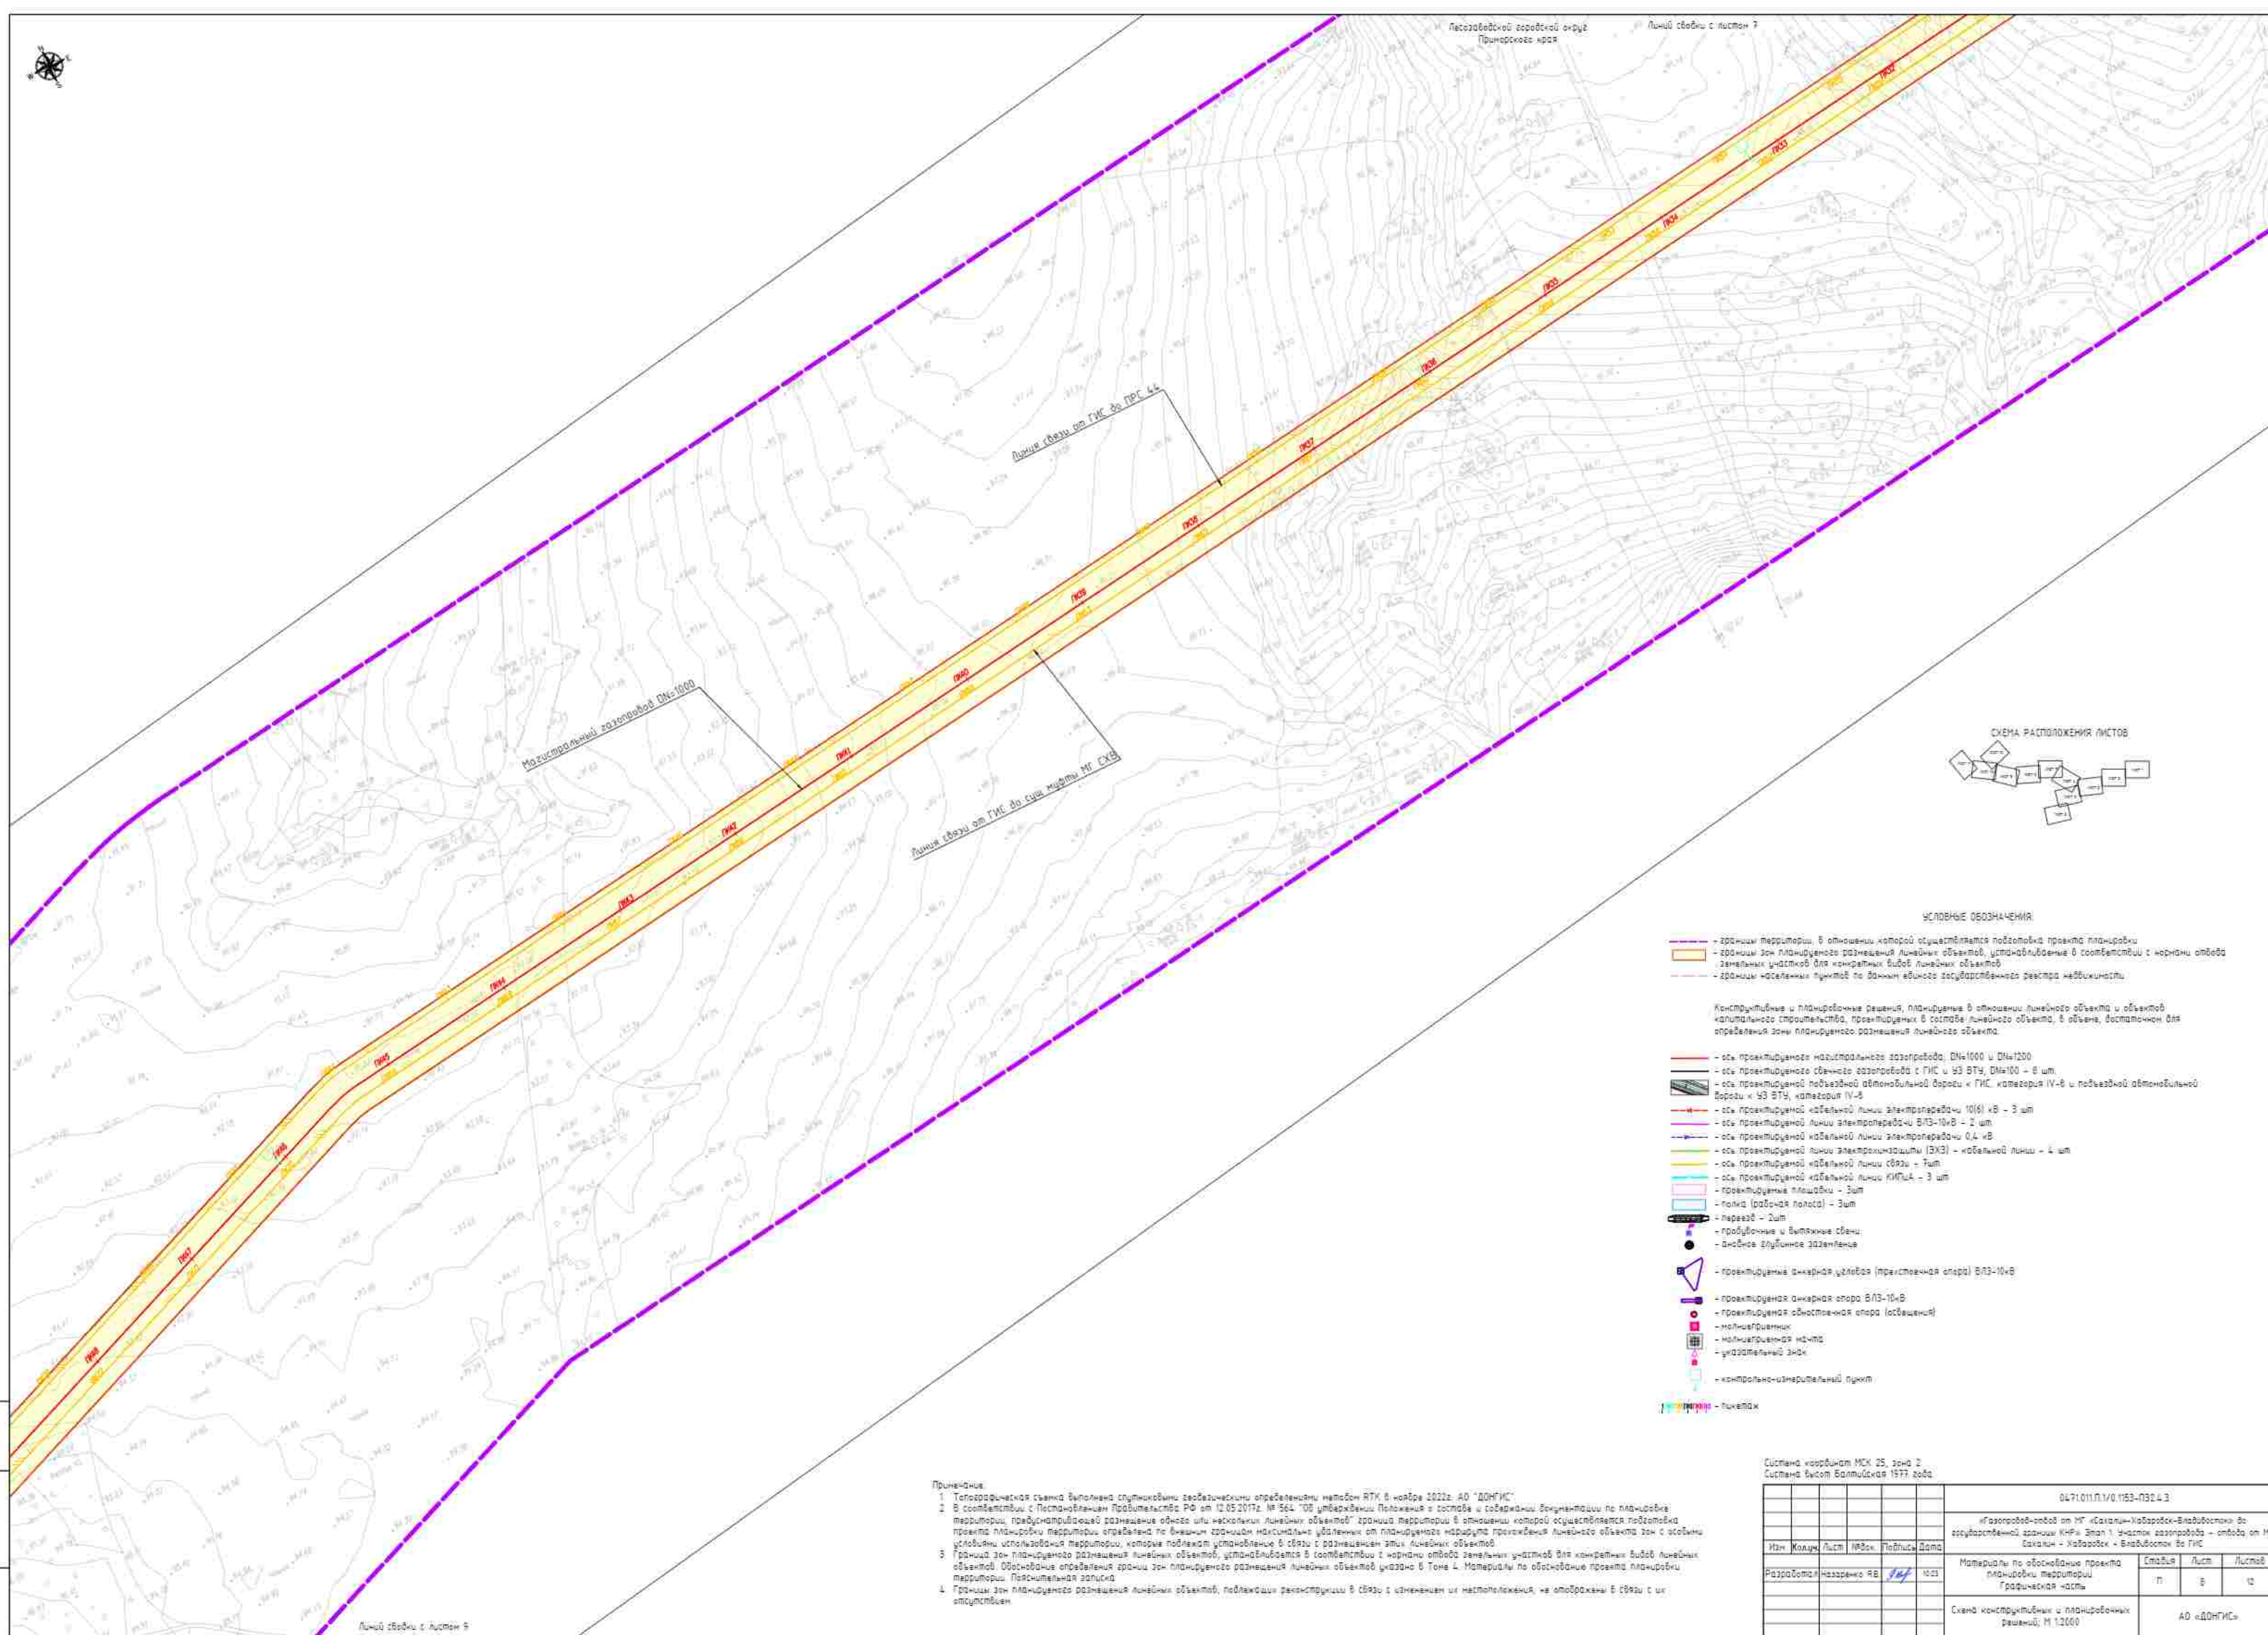

- УСЛОВНЫЕ ОБОЗНАЧЕНИЯ
- границы территории, в отношении которой осуществляется подготовка проекта планировки
 - границы зон планируемого размещения линейных объектов, установленные в соответствии с нормами отвода земельных участков для конкретных видов линейных объектов
 - границы населенных пунктов по данным единого государственного реестра недвижимости

Конструктивные и планировочные решения, планируемые в отношении линейного объекта и объектов капитального строительства, проектируемых в составе линейного объекта, в объеме, достаточном для определения зоны планируемого размещения линейного объекта.

- ось проектируемого магистрального газопровода, DN=1000 и DN=1200
- ось проектируемого свечного газопровода с ГИС и УЗ ВТУ, DN=100 - 8 шт.
- ось проектируемой подъездной автомобильной дороги с ГИС, категория IV-B и подъездной автомобильной дороги к УЗ ВТУ, категория IV-B
- ось проектируемой кабельной линии электропередачи 10(6) кВ - 3 шт.
- ось проектируемой линии электропередачи ВЛЗ-10кВ - 2 шт.
- ось проектируемой кабельной линии электропередачи 0,4 кВ
- ось проектируемой линии электропередачи (ЭХЗ) - кабельной линии - 4 шт.
- ось проектируемой кабельной линии связи - 7 шт.
- ось проектируемой кабельной линии КЛПД - 3 шт.
- проектируемые площадки - 3шт
- поля (рабочая полоса) - 3шт
- проезд - 2шт
- пробуренные и вышки свени
- другое глубинное зондирование
- проектируемая анкерная узловая (прекредная опора) ВЛЗ-10кВ
- проектируемая анкерная опора ВЛЗ-10кВ
- проектируемая оптоволоконная опора (освещение)
- молниезащитный мачта
- молниезащитная мачта
- указательный знак
- контрольно-измерительный пункт
- пикетаж

- Примечания:
1. Топографическая съемка выполнена спутниковыми геодезическими определениями методом RTK в ноябре 2022г. АО "ДОГГИС"
 2. В соответствии с Постановлением Правительства РФ от 12.05.2017г. № 564 "Об утверждении Положения о составе и содержании документации по планировке территории, предусматривающей размещение одного или нескольких линейных объектов" граница территории в отношении которой осуществляется подготовка проекта планировки территории определена по внешним границам максимальных удалений от планируемых маршрутов прохождения линейного объекта зон с особыми условиями использования территории, которые подлежат установлению в связи с размещением этих линейных объектов
 3. Граница зон планируемого размещения линейных объектов, устанавливается в соответствии с нормами отвода земельных участков для конкретных видов линейных объектов. Обоснование определения границ зон планируемого размещения линейных объектов указано в Тоне 4. Материалы по обоснованию проекта планировки территории. Паспортная записка
 4. Границы зон планируемого размещения линейных объектов, подлежащих реконструкции в связи с изменением их местоположения, не отображены в связи с их отсутствием

Система координат МСК 25, зона 2					
Система высот Балтийская 1973 года					
0471011.П.1/0.153-П32.4.3:					
«Газопровод-отвод от МГ «Савалин-Хабаровск-Владивосток» до автомобильной дороги КНРЭ. Этап 1. Участок газопровода - отвода от МГ Савалин - Хабаровск - Владивосток до ГИС					
Изм.	Колуч.	Лист	№Зак.	Подпись	Дата
Разработчик	Назаренко ЯВ	1	1023		
Материалы по обоснованию проекта планировки территории Графическая часть				Страница	Лист
				11	8
Схема конструктивных и планировочных решений; М 1:2000				Листов	
				12	
АО «ДОНГИС»					

УСЛОВНЫЕ ОБОЗНАЧЕНИЯ

- границы территории, в отношении которой осуществляется подготовка проекта планировки
- границы зон планируемого размещения линейных объектов, установленные в соответствии с нормами отвода земельными участками для конкретных видов линейных объектов
- границы населенных пунктов по данным единого государственного реестра недвижимости


Конструктивные и планировочные решения, планируемые в отношении линейного объекта и объектов капитального строительства, проектируемых в составе линейного объекта, в объеме, достаточном для определения зоны планируемого размещения линейного объекта

- ось проектируемого магистрального газопровода, DN=1000 и DN=1200
- ось проектируемого обводного газопровода с ГИС и УЗ ВТУ, DN=100 - 8 шт
- ось проектируемой подъездной автомобильной дороги к ГИС, категория IV-B и подъездной автомобильной дороги к УЗ ВТУ, категория IV-B
- ось проектируемой кабельной линии электропередачи 10(6) кВ - 3 шт
- ось проектируемой линии электропередачи 5/13-10кВ - 2 шт
- ось проектируемой кабельной линии электропередачи 0,4 кВ
- ось проектируемой линии электрозащиты (ЭХЗ) - кабельной линии - 4 шт
- ось проектируемой кабельной линии связи - 1 шт
- ось проектируемой кабельной линии КИП/А - 3 шт
- проектируемые площадки - 3 шт
- поля (рабочая полоса) - 3 шт
- переходы - 2 шт
- пробуренные и битые скважины
- анодное глубинное разделение
- проектируемые антенная узловая (трехсекционная опора) 5/13-10кВ
- проектируемая антенная опора 5/13-10кВ
- проектируемая обводосточная опора (освещения)
- нольпогруженный ноль
- указательный знак
- контрольно-измерительный пункт
- тикеток



Лесозаводской-савинской округе
Приморского края

Лист: сборка с листом 8

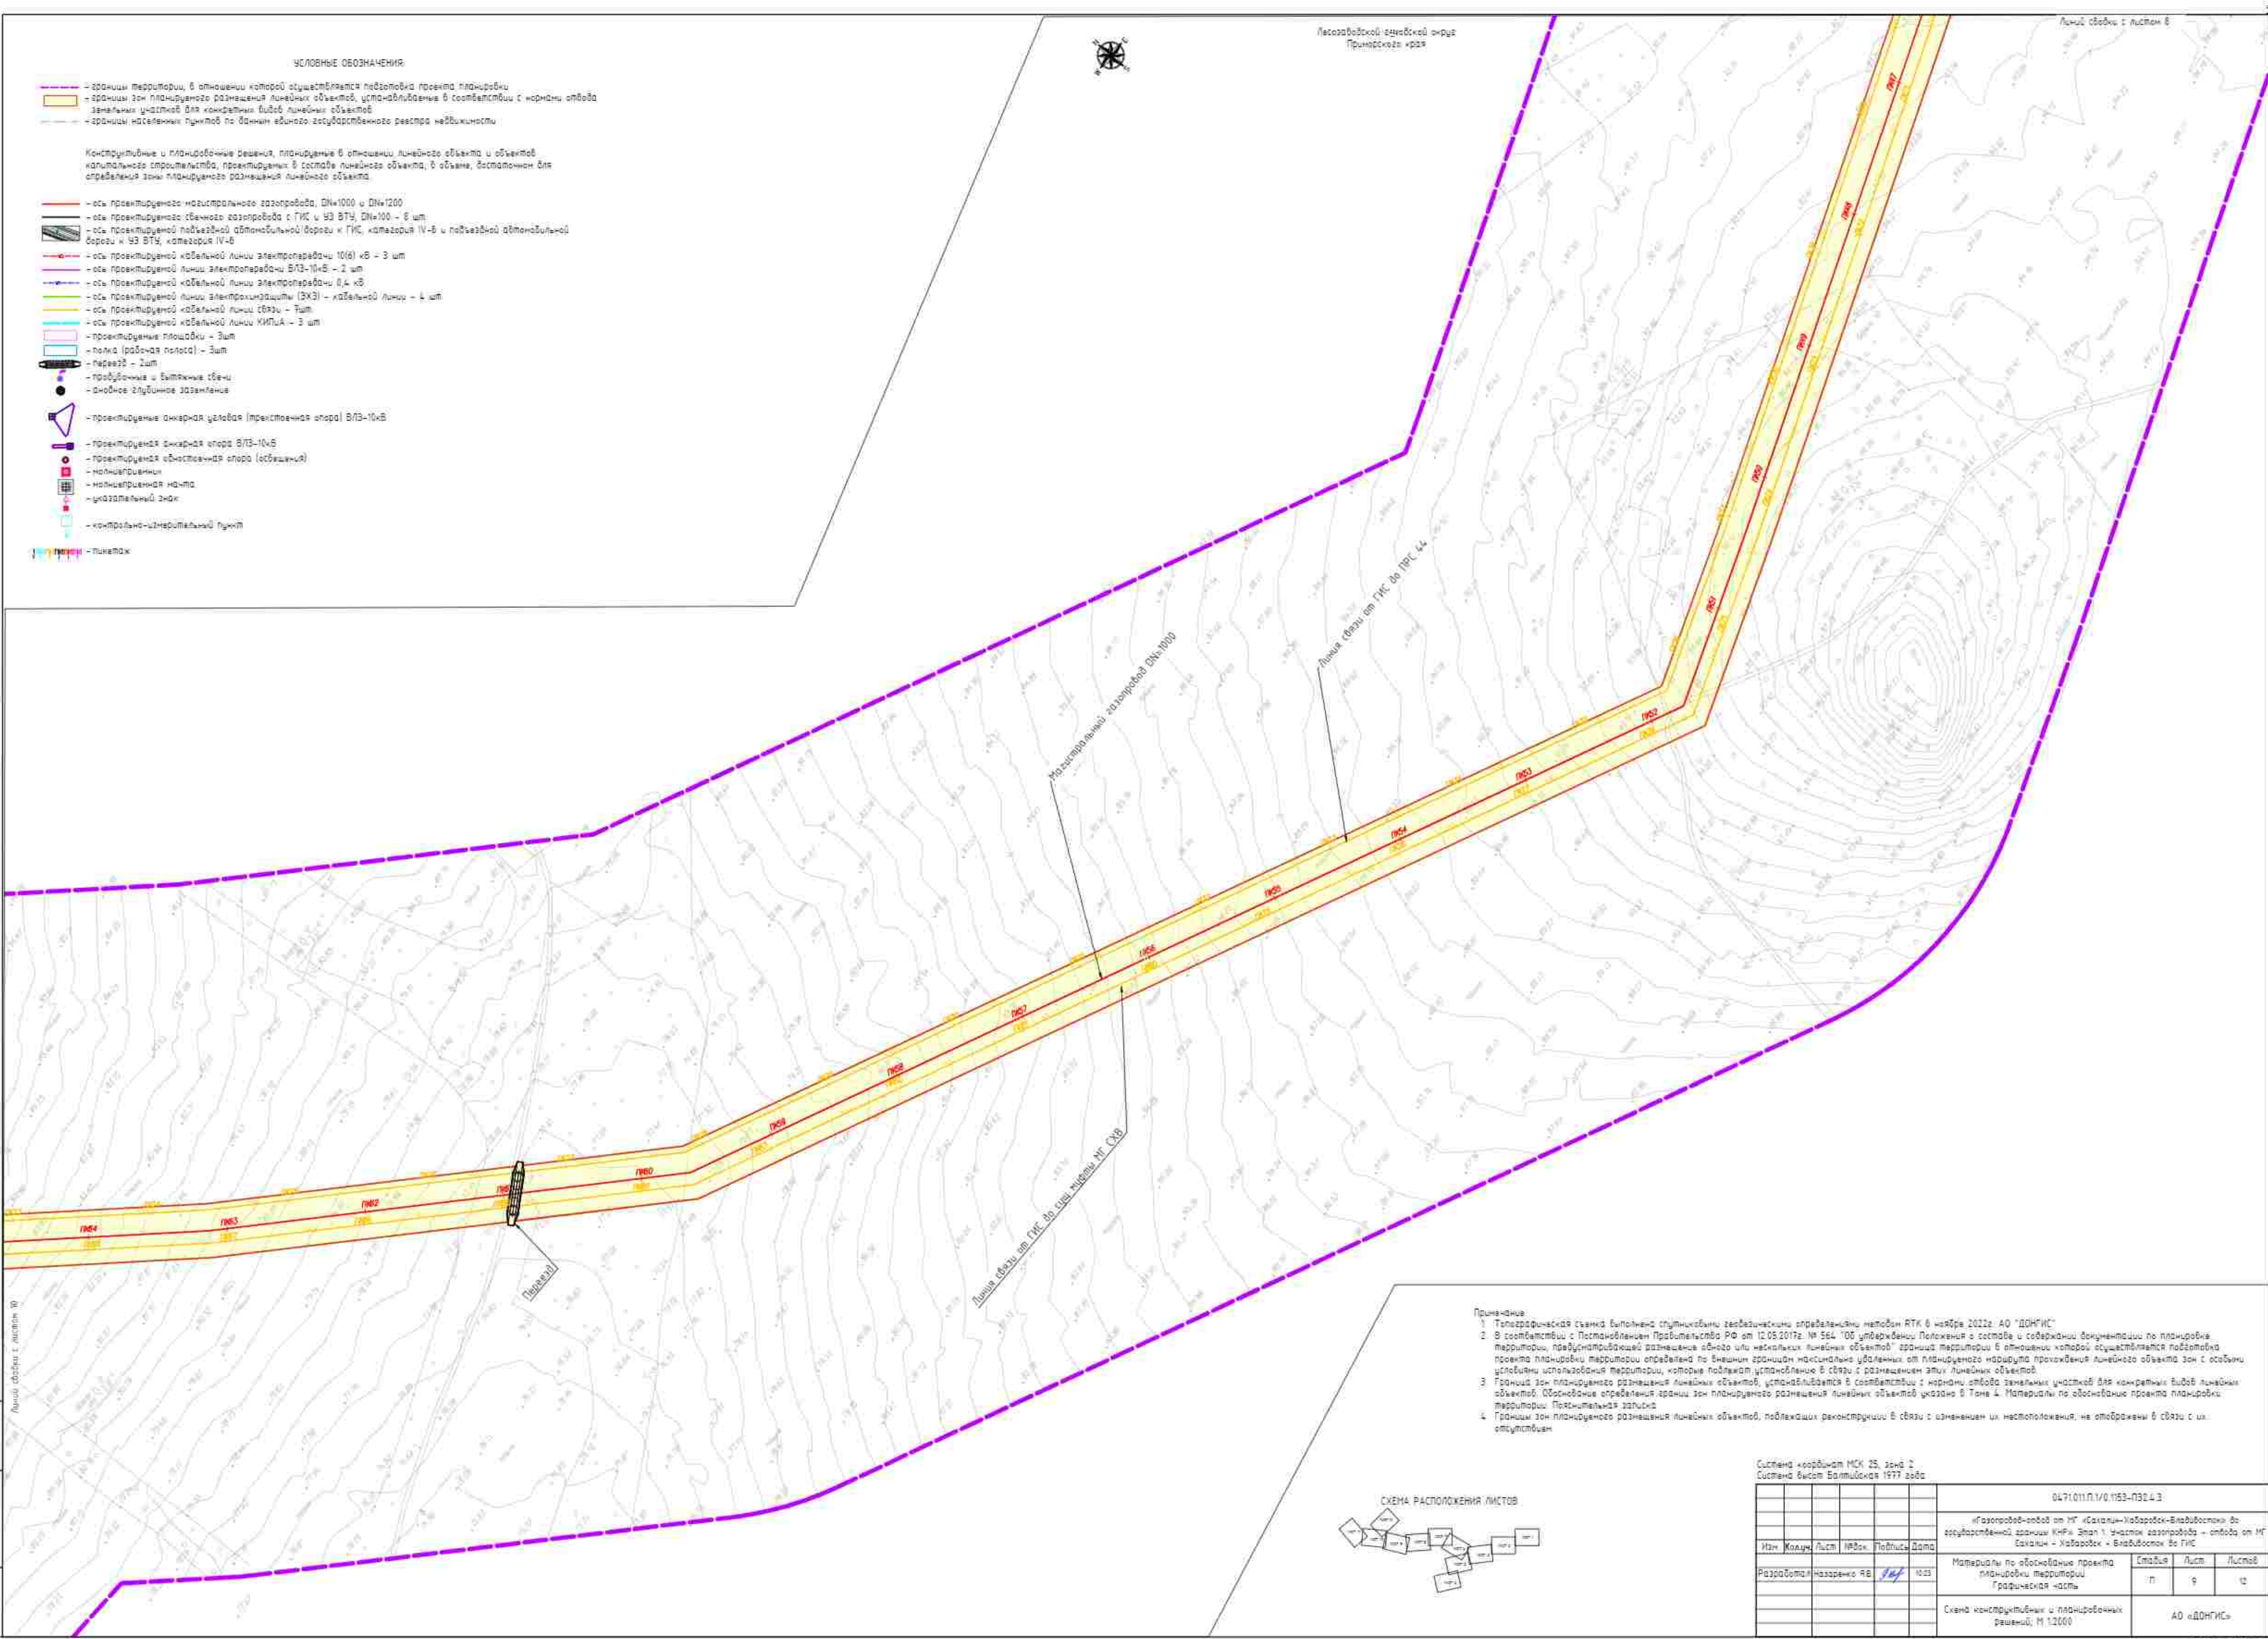


Примечания

1. Топографическая съемка выполнена спутниковыми геодезическими приборами RTK в ноябре 2022г. АО «ДОНГИС»
2. В соответствии с Постановлением Правительства РФ от 12.03.2017г. № 564-100 утверждены Положения в составе и содержания документации по планировке территории, предусматривающей размещение одного или нескольких линейных объектов, границы территории в отношении которой осуществляется подготовка проекта планировки территории определены по внешним границам на местности удаленных от планируемого маршрута прохождения линейного объекта зон с особыми условиями использования территории, которые подлежат установлению в связи с размещением этих линейных объектов.
3. Границы зон планируемого размещения линейных объектов, устанавливаются в соответствии с нормами отвода земельными участками для конкретных видов линейных объектов. Обоснование определения границ зон планируемого размещения линейных объектов указано в Таблице 4. Материалы по обоснованию проекта планировки территории. Проектная записка
4. Границы зон планируемого размещения линейных объектов, подлежащих реконструкции в связи с изменением их местоположения, не отображены в связи с их отсутствием

Система координат МСК 25, зона 2
Система высот Балтийская 1977 года

СХЕМА РАСПОЛОЖЕНИЯ ЛИСТОВ

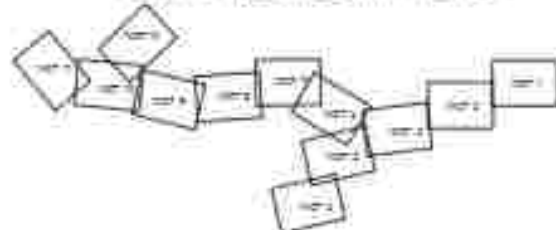

				0471011.П.1/0.1153-П32.4.3	
				«Газопровод-отвод от МТ «Савин-Хабаровск-Владивосток» до государственной заправки КНР» Этап 1. Участок газопровода - отвода от МТ Савин - Хабаровск - Владивосток до ГИС	
Изм	Колуч.	Лист	№Зак.	Подпись	Дата
Разработчик	Назаренко ЯВ	1	103		
Материалы по обоснованию проекта планировки территории. Графическая часть				Страница	Лист
				11	9
Схема конструктивных и планировочных решений, М 1:2000				Листов	
				12	
АО «ДОНГИС»					

1. Топографическая съемка выполнена спутниковыми геодезическими определениями наводом RTK в мае 2022 г. АО "ДОМ.ТС".

2. В соответствии с Постановлением Правительства РФ от 12.03.2019 г. № 564 "Об утверждении Положения о составе и содержании документации по планировке территории, предусматривающей разделение одного или нескольких линейных объектов границ территории в отношении которой осуществляется подготовка проекта планировки территории определена по внешним границам максимально удаленных от планируемого маршрута прохождения линейного объекта зон с особыми условиями использования территории, которые подлежат удалению в связи с размещением или изменением объектов.

3. Зоны с особыми условиями использования территории, установленные в соответствии с законодательством Российской Федерации, в том числе в виде линейных объектов, обоснованная определения границ зон планируемого размещения линейных объектов указаны в Топографическом обосновании проекта планировки территории. Планирование записей.

4. Границы зон планируемого размещения линейных объектов, подлежащих реконструкции в связи с изменением их местоположения, не отображены в связи с их отсутствием.



Лесозаготовительный городской округ
Приморского края

1000

УСЛОВНЫЕ ОБОЗНАЧЕНИЯ

- границы территории, в отношении которой осуществляется производство проекта планировки
- границы зон планируемого размещения линейных объектов, установленные в соответствии с нормами отбора земельных участков для конкретной вида линейных объектов
- границы населенных пунктов по данным административного государственного реестра недвижимости

Конструктивные и планировочные решения, планируемые в отношении линейного объекта и объектов капитального строительства, проектируемых в составе линейного объекта, в объеме, достаточном для определения зоны планируемого размещения линейного объекта

- ось проектируемого настилранного газопровода, DN=1000 и DN=1200
- ось проектируемого (теплого) газопровода с ГВС и 43 БТН, DN=100 – 3 шт
-  - ось проектируемой подземной автомобильной борозы с ГВС, категория IV-B и подземной автомобильной борозы с 43 БТН, категория IV-B
- ось проектируемой кабельной линии электропередачи 10(6) кВ – 3 шт.
- ось проектируемой линии электропередачи ВЛ3-10кВ – 2 шт
- ось проектируемой кабельной линии электропередачи 0,4 кВ
- ось проектируемой линии электроотражателя (ЭОТ) – кабельной линии – 4 шт
- ось проектируемой кабельной линии СВЧ – 1шт
- ось проектируемой кабельной линии КМПУА – 3 шт
- проектируемые площадки – 3шт
- поля (рабочая полоса) – 3шт
- парковка – 2шт
- прогулочные и зиппинговые тропы
- дорожные озеленение
-  - проектируемые анкерная усложная (трестовая опора) ВЛ3-10кВ
- проектируемая анкерная опора ВЛ3-10кВ
- проектируемая опосредственная опора (освещение)
- малопрограммы
- малопрограммы намот
- указательный знак
- контрольно-информационный пункт

Сутпенд *сордсунд МСК 25, зана 2
Сутпенд *сордсунд МСК 25, зана 2

047101101/0152-03243

[illegible]

Разработчик	Назаренко ЯВ	10/23	Материалы по обоснованию проекта планировки территории	Стадия
			Графическая часть	ИП

				Схема конструктивных и планировочных
--	--	--	--	--------------------------------------

OCT 11 1994

УСЛОВНЫЕ ОБОЗНАЧЕНИЯ

- границ территории, в отношении которой осуществляется подготовка проекта планировки
- границ зон планируемого размещения линейных объектов, установленных в соответствии с нормами отвода земельных участков для конкретных видов линейных объектов
- границ населенных пунктов по данным Единого государственного реестра недвижимости

Конструктивные и планировочные решения, планируемые в отношении линейного объекта и объектов капитального строительства, проектируемые в составе линейного объекта, в объеме, достаточном для определения зон планируемого размещения линейного объекта.

- ось проектируемого надземного газопровода, DN=1000 и DN=1200
- ось проектируемого подземного газопровода с ГИС и ЧЗ ВТУ, DN=100 - 8 шт
- ось проектируемой подземной автомобильной дороги к ГИС, категория IV-B и подземной автомобильной дороги к ЧЗ ВТУ, категория IV-B
- ось проектируемой кабельной линии электропередачи 10(6) кВ - 3 шт
- ось проектируемой линии электропередачи ВЛЭ-10кВ - 2 шт
- ось проектируемой кабельной линии электропередачи 0,4 кВ
- ось проектируемой линии электролинии (ЭЛЭ) - кабельной линии - 4 шт
- ось проектируемой кабельной линии связи - 7 шт
- ось проектируемой кабельной линии КИПшА - 3 шт
- проектируемые площадки - 3шт
- полка (рабочая полка) - 3шт
- парковка - 3шт
- проводочные и виточные свечи
- анкерное залужное устройство
- проектируемые анкерная угловая (трехственная опора) ВЛЭ-10кВ
- проектируемая анкерная опора ВЛЭ-10кВ
- проектируемая опора освещения
- молниеприемник
- молниеприемная мачта
- указательный знак
- контрольно-измерительный пункт
- пункт




Лесозаводской городской округ
Приморского края

Автомобильная дорога к ГИС

Линия связи с листом 10

СХЕМА РАСПОЛОЖЕНИЯ ЛИСТОВ

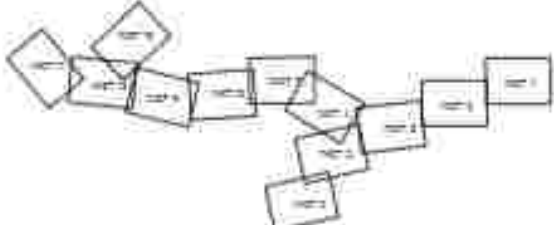

Примечания

1. Тапографическая съемка выполнена спутниковыми геодезическими методами ЯТУ в ноябре 2022г. АО "ДОНГИС"
2. В соответствии с Постановлением Правительства РФ от 12.05.2017г. № 564 "Об утверждении Положения о составе и содержании документации по планировке территории, предусматривающей размещение одного или нескольких линейных объектов" граница территории в отношении которой осуществляется подготовка проекта планировки территории определена по внешним границам максимально удаленных от планируемого маршрута прохождения линейного объекта зон с особыми условиями использования территории, которые подлежат установлению в связи с размещением этих линейных объектов.
3. Граница зон планируемого размещения линейных объектов, устанавливается в соответствии с нормами отвода земельных участков для конкретных видов линейных объектов. Обоснование отведения границ зон планируемого размещения линейных объектов указано в Томе 4. Материалы по обоснованию проекта планировки территории. Пояснительная записка
4. Границы зон планируемого размещения линейных объектов, подлежащих реконструкции в связи с изменением их местоположения, не отображены в связи с их отсутствием

Система координат МСК 25, зона 3
Система высот Балтийская 1977 года

0471011.П.1/0.1153-ПЗ.4.3					
«Газопровод-отвод от ИТ «Савалин-Набаровск-Владивосток» до государственной заправки КНР» Этап 1. Участок газопровода - отвода от ИТ Савалин - Набаровск - Владивосток до ГИС					
Изм.	Колуч.	Лист	№Зак	Подпись	Дата
Разработал	Назаренко ЯВ	1/1			10.03
Материалы по обоснованию проекта планировки территории				Страница	Лист
Графическая часть				11	12
Схема конструктивных и планировочных решений, М 1:2000				АО «ДОНГИС»	

	Краткое наименование тома (книги)	Обозначение тома (книги)	Номер страниц	Номер рисунка	Краткое наименование рисунка	Реквизиты лицензионного договора	Примечание
1	2	3	4	5	6	7	8
Том 3. Материалы по обоснованию проекта планировки территории. Графическая часть.		0471.011.П.1/0.1153-ПЗ2.4.3	6	-	Схема расположения элементов планировочной структуры М 1:25 000	-	-
		0471.011.П.1/0.1153-ПЗ2.4.3	7-18	-	Схема использования территории в период подготовки проекта планировки территории М 1:2000	-	-
		0471.011.П.1/0.1153-ПЗ2.4.3	19	-	Схема организации улично-дорожной сети и движения транспорта	-	-
		0471.011.П.1/0.1153-ПЗ2.4.3	20	-	Схема вертикальной планировки территории, инженерной подготовки и инженерной защиты территории	-	-
		0471.011.П.1/0.1153-ПЗ2.4.3	21	-	Схема границ территории объектов культурного наследия	-	-
		0471.011.П.1/0.1153-ПЗ2.4.3	22-33	-	Схема границ зон с особыми условиями использования территорий, особо охраняемых природных территорий, лесничества М 1:2000	-	-
		0471.011.П.1/0.1153-ПЗ2.4.3	34-45	-	Схема границ территории, подверженных риску возникновения чрезвычайных ситуаций природного и техногенного характера М 1:2000	-	-
		0471.011.П.1/0.1153-ПЗ2.4.3	46-57	-	Схема конструктивных и планировочных решений М1:2000	-	-
					0471.011.П.1/0.1153-ПЗ2.4.3-КМ		
Имя _____ Подпись _____ Дата ____							
Разработал _____ Надзорно-ЯВ _____ _____ _____					Верность картографических материалов, применяемых в электронной версии документации		Страница _____ Лист _____ Листов _____
							АО «ДОНГИС»