


Услов обозначения

- | | | | |
|-----------------|--------------------------------------|-----------------|--------------------------------------|
| 25.27.00.00.204 | кадастровый номер земельного участка | 25.27.00.00.204 | кадастровый номер земельного участка |
|-----------------|--------------------------------------|-----------------|--------------------------------------|

Примечание 1. Кладовые или хранилища с пунктом федеральной собственности относятся к земельным участкам, в границах которых предусмотрены схемы размещения объектов на кадастровом плане территории. Территории, расположенные в границах проекта межмуниципального кодекса Российской Федерации, относятся к территориям, в границах которых предусмотрены схемы размещения объектов на кадастровом плане территории. Территории, расположенные в границах проекта межмуниципального кодекса Российской Федерации, относятся к территориям, в границах которых предусмотрены схемы размещения объектов на кадастровом плане территории.

Итого:

Фрагмент 1

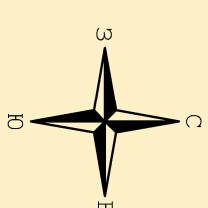


линия совмещения с фрагментом 2

[illegible]

Основной чертой межвенца, масштаб
1:1000

ООО ПК "Кадастровое дело"

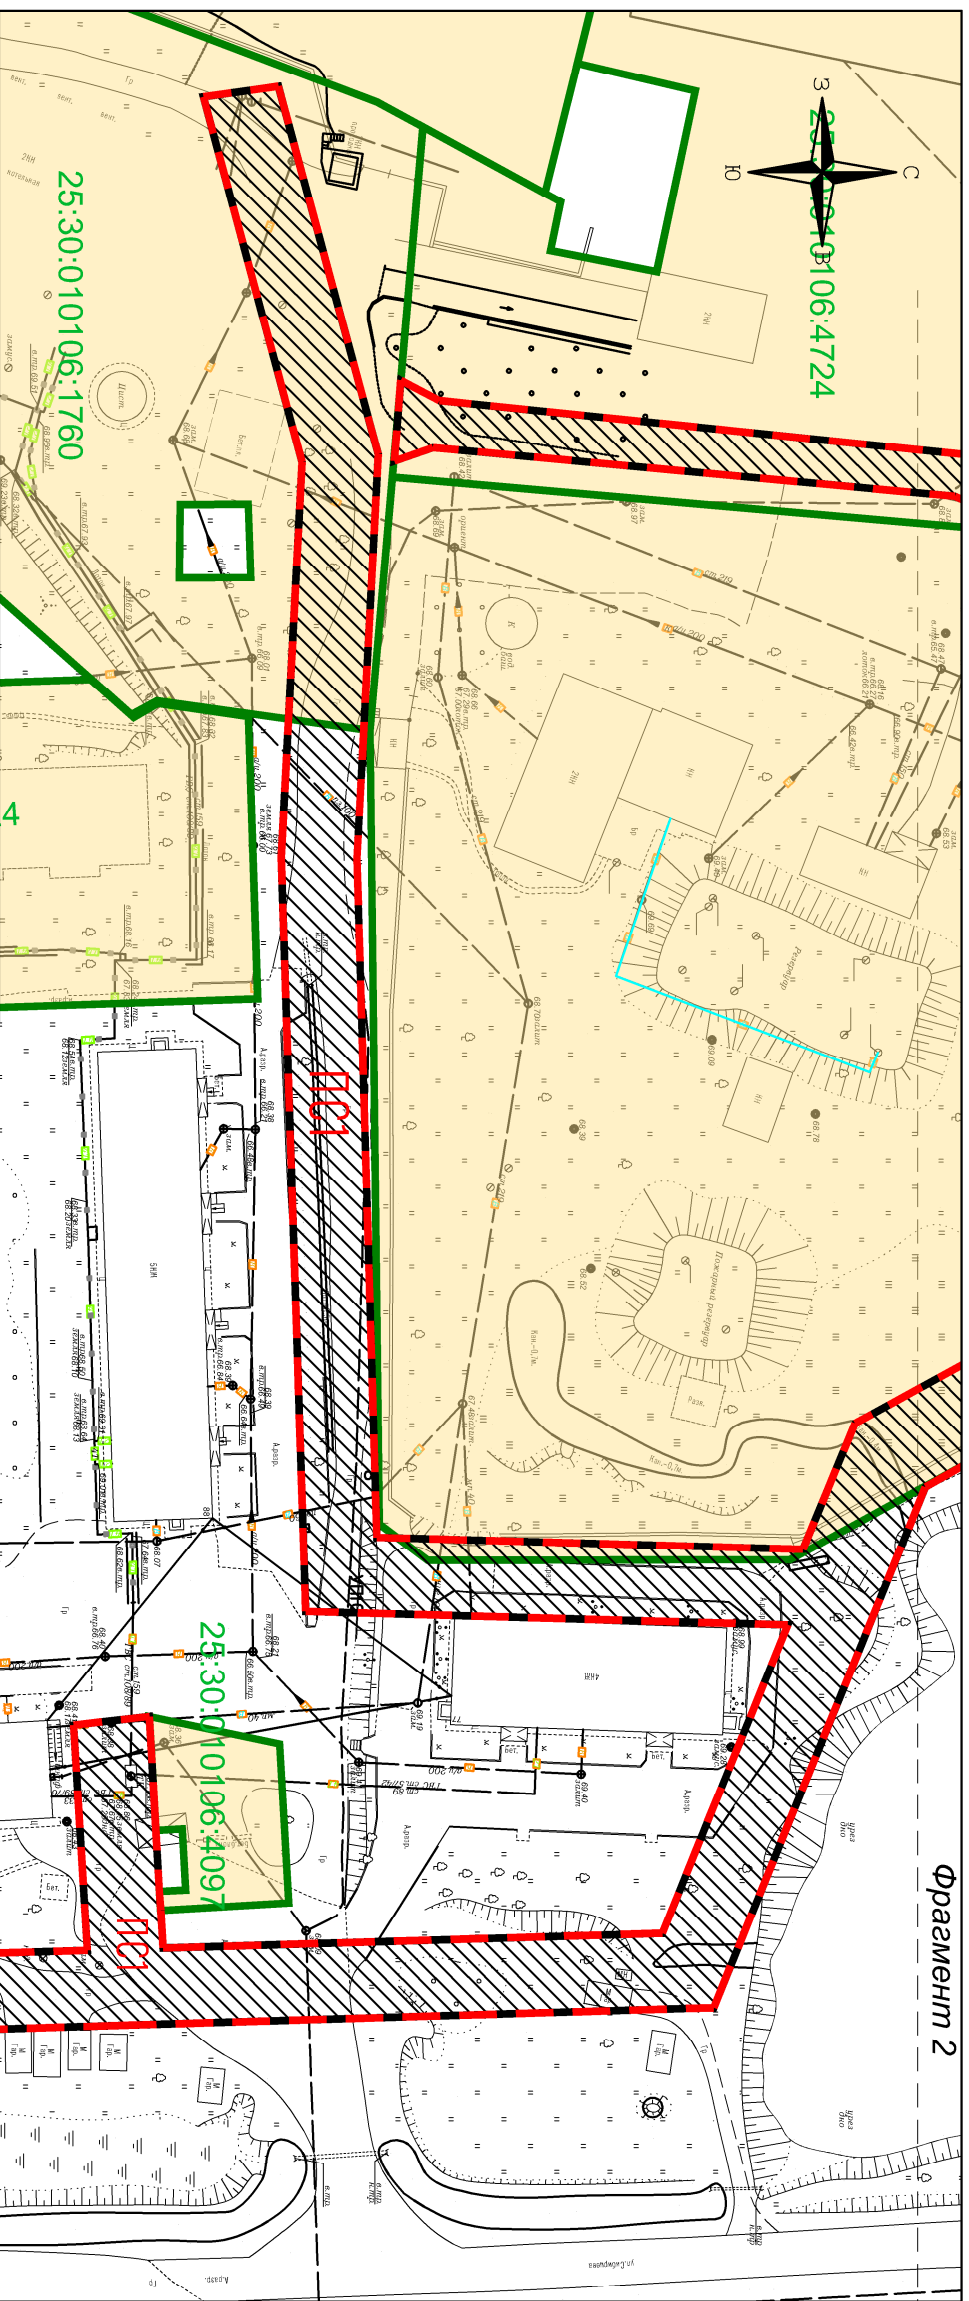


3
25:10:40
106:4724
B

25:30:010106:1760

4

Схема лущения:

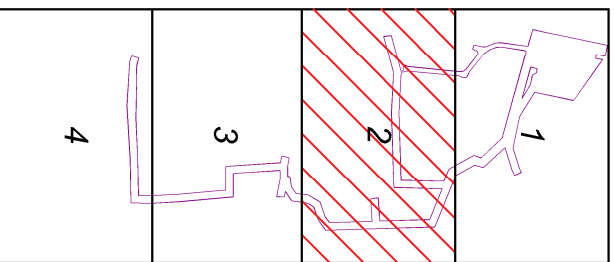~~2~~

ω

4

Условные обозначения


- граница территории, в отношении которой осуществляется подготовка проекта межведомственного

границы существующих (сохраняемых) земельных участков

25:27:030204:294 кадастровый номер существующего земельного участка

граница публичного сервитута подлежащая для размещения объекта

Примечание 1. Красные линии, утвержденные в составе проекта планировки территории, или красные линии, устанавливаемые, изменяемые или отменяемые в соответствии с пунктом 2 части 2 статьи 43 Градостроительного кодекса Российской Федерации в границах проекта межевания территории отсутствуют. Линии отступов от красных линий в целях определения мест допустимого размещения зданий, строений, сооружений не определялись.

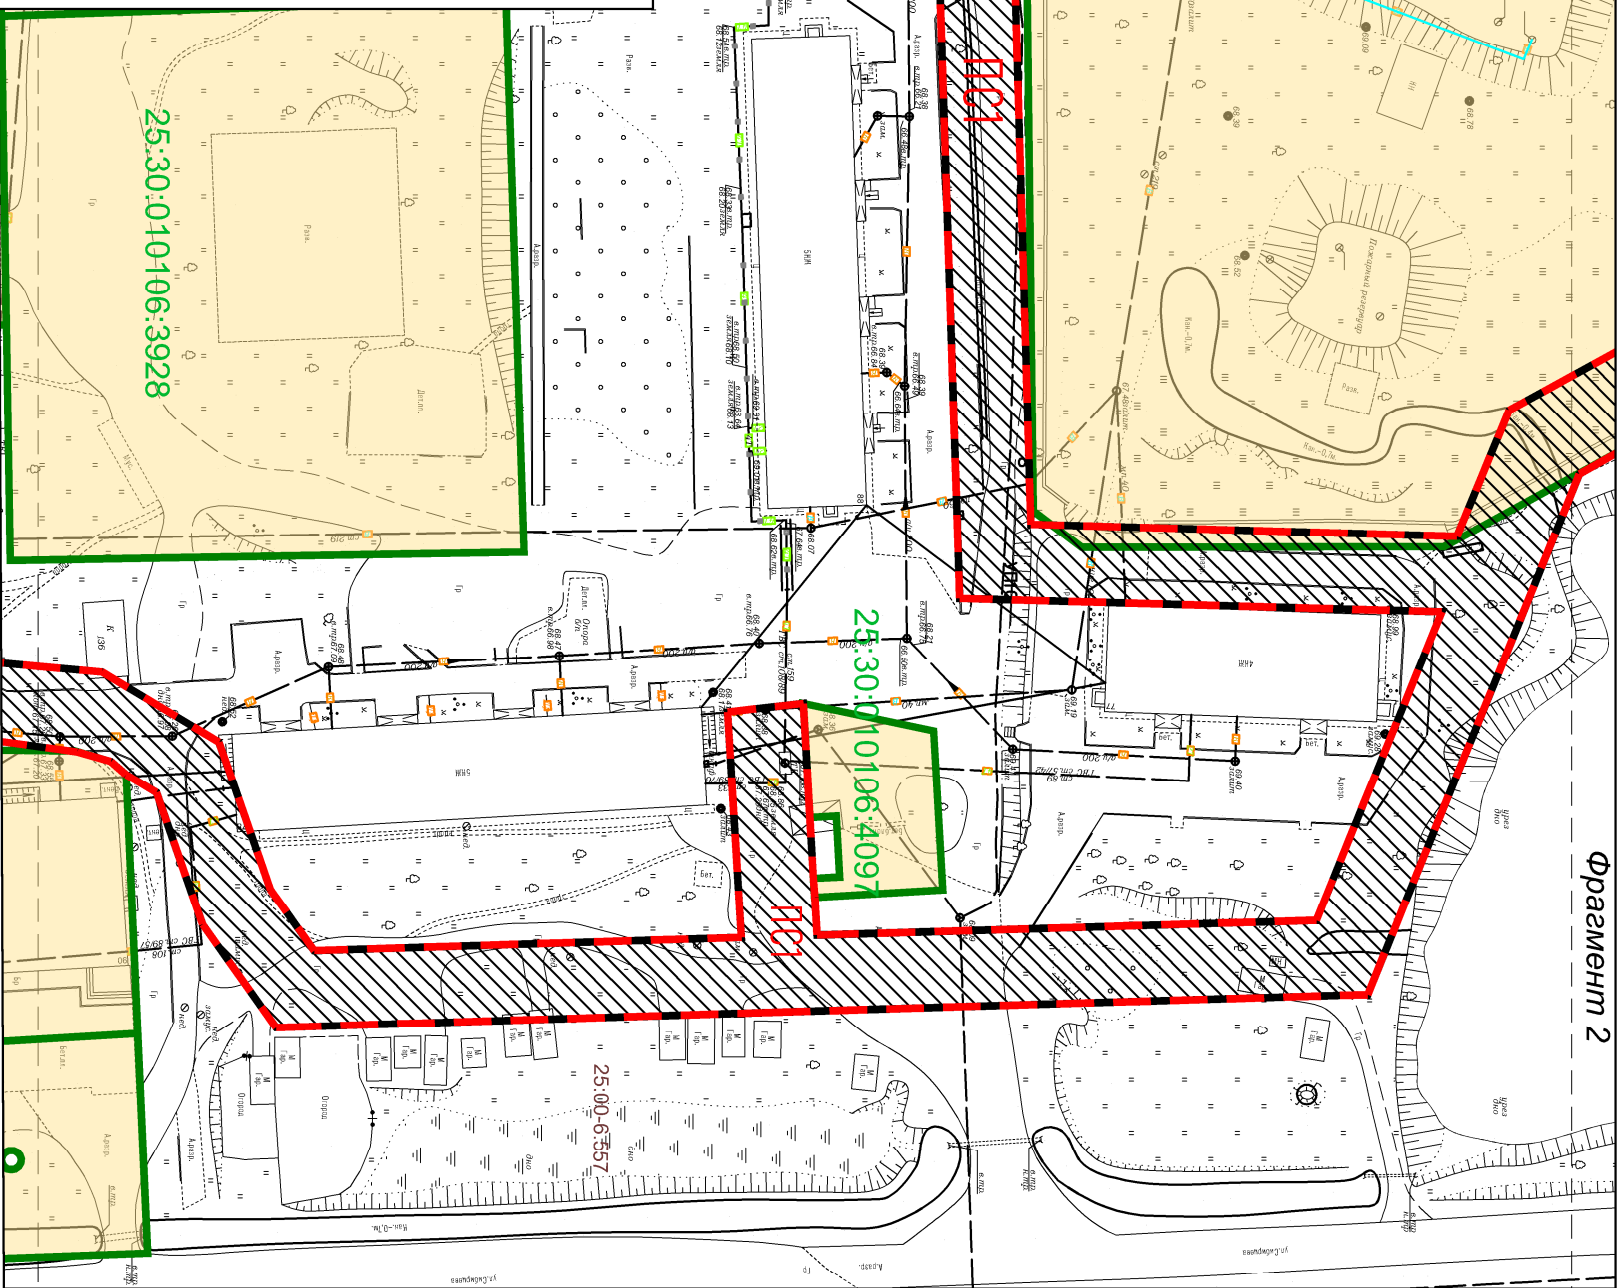

25:30:010106:4097

101

25:00-6:557

25:30:010106:3928

линия совмещения с фрагментом 3

							Выполнение работ по подготовке документации по разработке проекта планировки территории и (или) проекта межевания территории для линейного объекта "Строительство станции водоподготовки в Лесозаводском городском округе мкр. Юго-Западный Приморского края "		
Изм.	Кол.уч.	Лист	Недок.	Подп.	Дата				
Выполнил	Ткаченко С.В.				08.2024				
Проверил	Мальцев М.В.				08.2024				
Проект межевания территории									
Основной чертеж межевания, масштаб 1:1000							Стадия	Лист	Листов
							П	2	4
							ООО ПК "Кадастровое дело"		


Выполнение работ по подготовке документации по разработке проекта планировки территории и (или) проекта межевания территории для линейного объекта "Строительство станции водоподготовки в Лесозаводском городском округе мкр. Юго-Западный Приморского края "

Проект межведомственного сотрудничества

Смаður	Лисм	Лисмов
П	2	4

Основной чертёж межевания, масштаб 1:1000	ООО ПК "Кадастровое дело"
--	---------------------------

ООО ПК "Кадастровое дело"

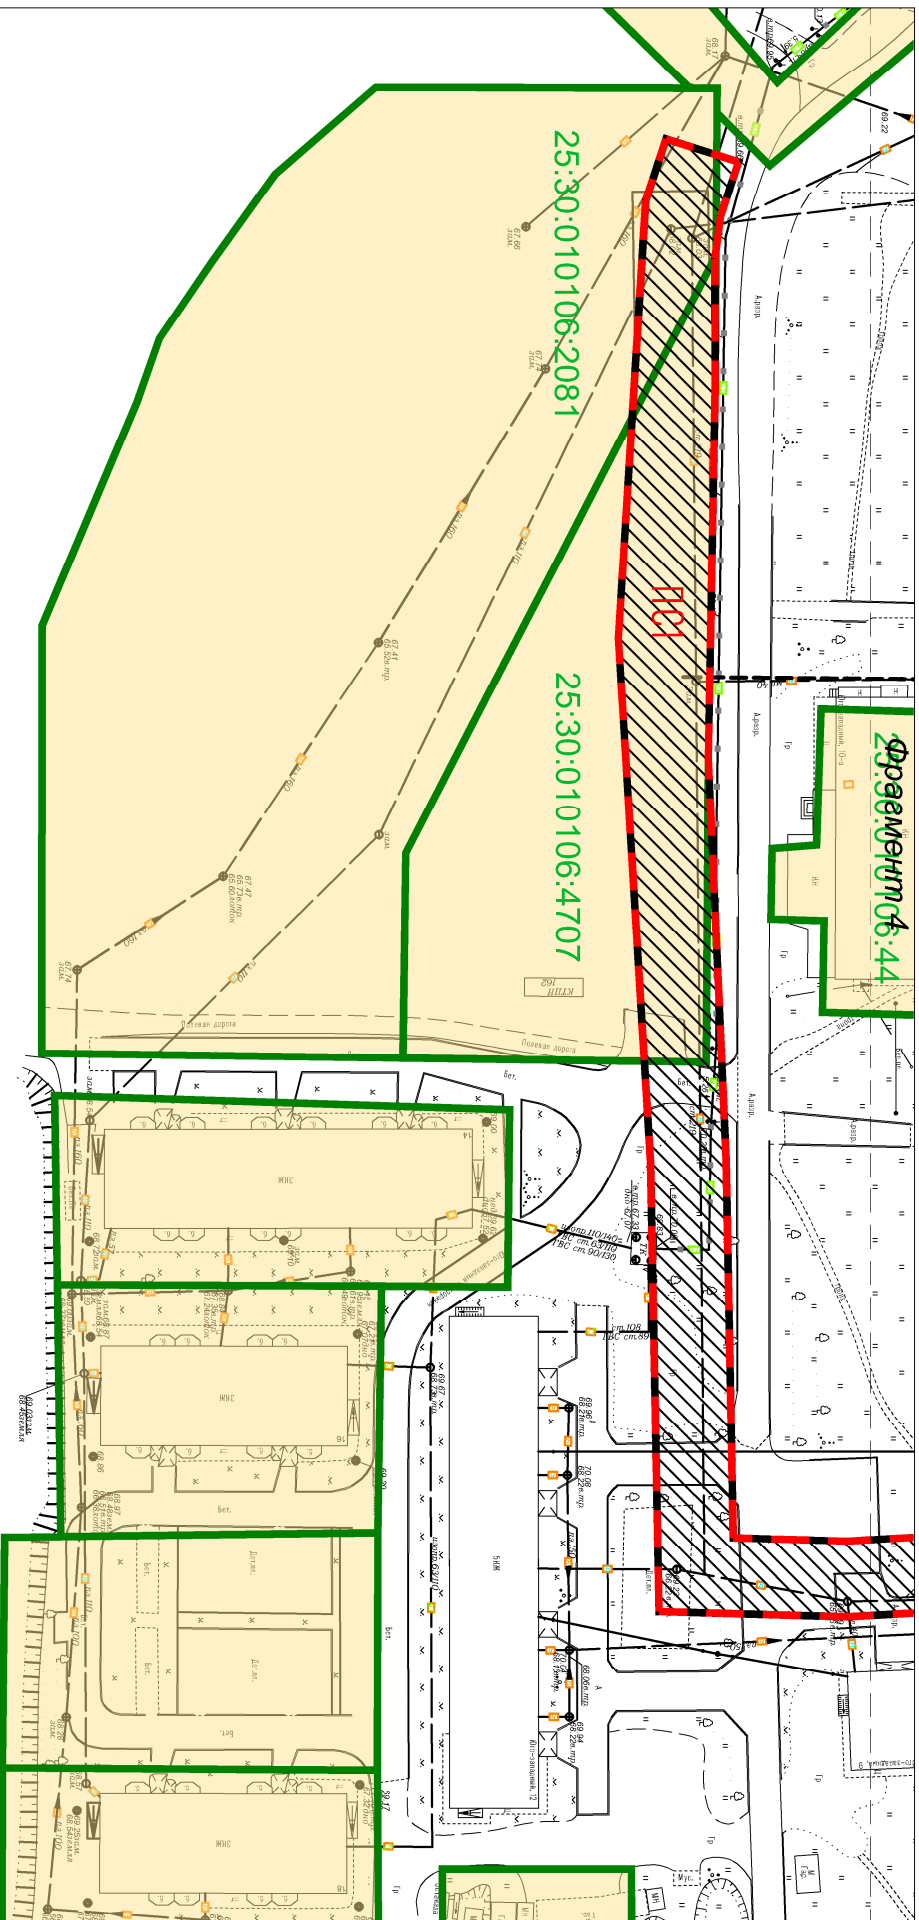

Условные обозначения

- - граница территории, в отношении которой осуществляется подготовка проекта межевания территории
- - границы существующих (сохраняемых) земельных участков



кадастровый номер существующего земельного участка

граница публичного подблежання для размещения объекта

Примечание:

1. Красные линии, утвержденные в составе проекта планировки территории, или красные линии, устанавливаемые, изменяемые, отменяемые в соответствии с пунктом 2 части 2 статьи 43 Градостроительного кодекса Российской Федерации в границах проекта межевания территории отсутствуют. Линии отступов от красных линий в целях определения мест допустимого размещения зданий, строений, сооружений не определяются.
2. Границы земельных участков, образование которых предусмотрено схемой расположения земельного участка или земельных участков на кадастровом плане территории, срок действия которой не истек в границах проекта межевания территории, отсутствуют.

Схема лиса:

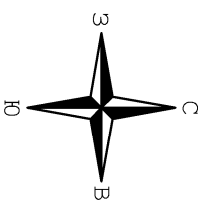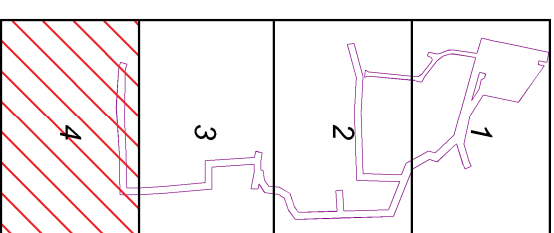

							Выполнение работ по подготовке документации по разработке проекта планировки территории и (или) проекта межевания территории для линейного объекта "Строительство станции водоподготовки в Лесозаводском городском округе мкр. Юго-Западный Прииморокского края "
Изм.	Кол.уч.	Лист	Неодк.	Подп.	Дата		Проект межевания территории
Выполнил		Ткаченко С.В.			08.2024		
Проверил		Мальцев М.В.			08.2024		
							Основной чертёж межевания, масштаб 1:1000
							ООО ПК "Кадастровое дело